WC PÚBLICO - FEMININO / MOP (Ampliação)

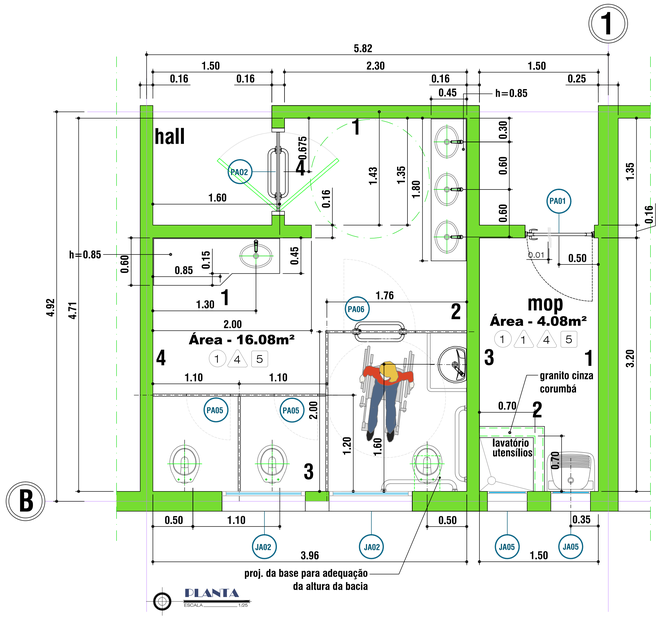

PLANTA
ESCALA 1/25

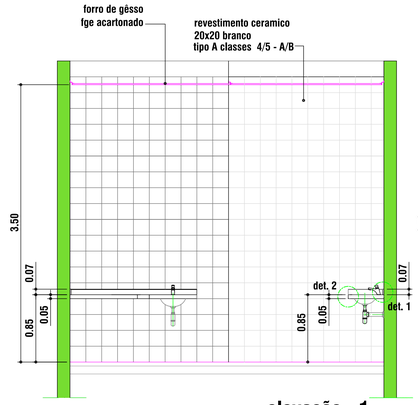

elevação - 1

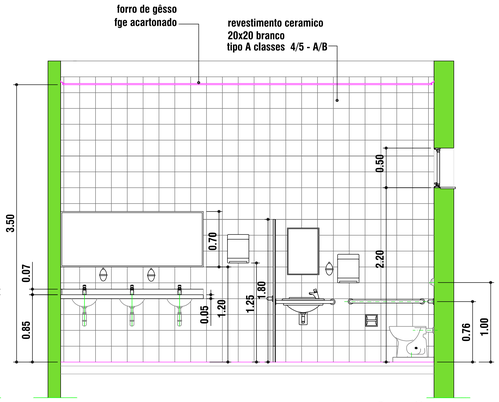

elevação - 2

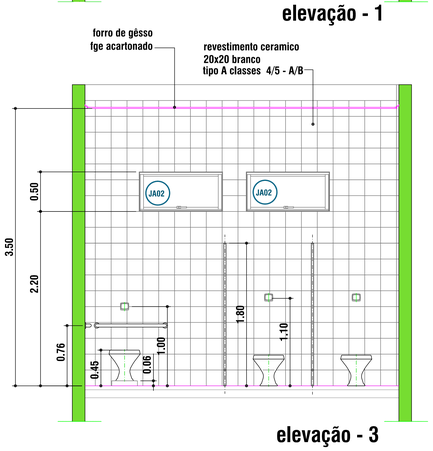

elevação - 3

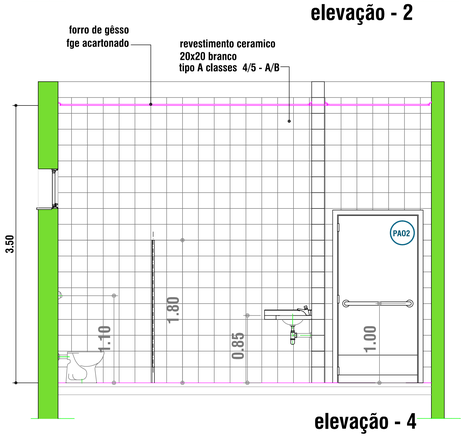

elevação - 4

MOP

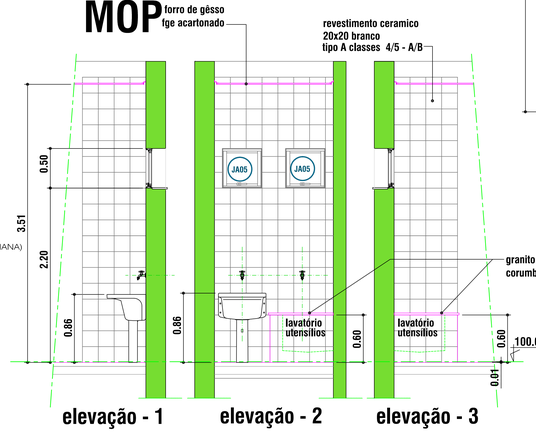

elevação - 1 elevação - 2 elevação - 3

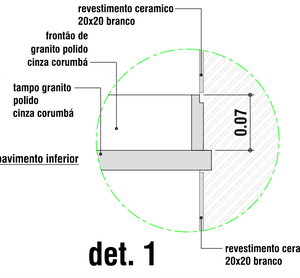

det. 1

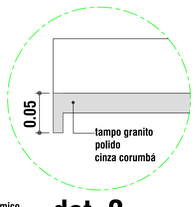

det. 2

LOUÇAS

- CONSIDERAR LOUÇA BRANCA
  - VASO SANITÁRIO
  - CUBA OVAL DE EMBUTIR
  - LAVATÓRIO PEQUENO SEM COLUNA
  - TANQUE COM COLUNA

METAIS

- CONSIDERAR METAIS CROMADOS
- VÁLVULA DE DESCARGA ANTI VANDALISMO

DIVISÓRIAS

- EM GRANITO POLIDO CINZA CORUMBÁ

TAMPOS / FRONTÃO

- EM GRANITO POLIDO CINZA CORUMBÁ

PORTAS DA DIVISÓRIA

- EM ALUMÍNIO ANODIZADO NATURAL (VENEZIANA)

BARRAS DE APOIO

- EM AÇO INOX

REVESTIMENTOS

- PISO - CERÂMICA OU PORCELANATO
- PAREDE - AZULEJO BRANCO 20 X 20 - tipo A classes 4/5 - A/B
- SOLEIRAS E PEITORIS EM GRANITO CINZA CORUMBÁ

FORRO

- GESSO (FGE) ACARTONADO

PADRÕES GERAIS WC NBR 9050

ESCALA 1/25

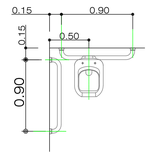

VISTA SUPERIOR DA BACIA
ESC.: 1/25

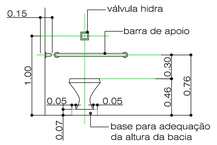

VISTA FRONTAL DA BACIA
ESC.: 1/25

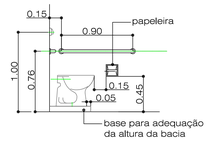

VISTA LATERAL DA BACIA
ESC.: 1/25

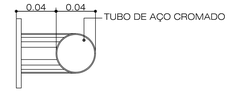

DET. DA BARRA DE APOIO

NOTA:
NOS CASOS EM QUE A LATERAL DO BOX FOR EM DIVISÓRIA - QUALQUER TIPO, ADOTAR BARRA LATERAL PARA FIXAÇÃO PISO, OBEDECENDO A NBR 9050

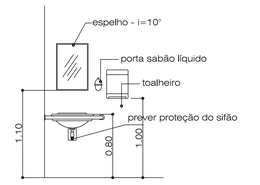

VISTA FRONTAL DO LAVATÓRIO
ESC.: 1/25

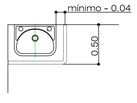

VISTA SUPERIOR DO LAVATÓRIO
ESC.: 1/25

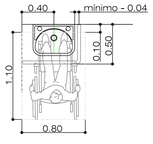

ÁREA DE APROXIMAÇÃO DO LAVATÓRIO
ESC.: 1/25

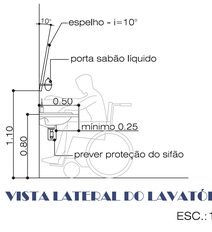

VISTA LATERAL DO LAVATÓRIO
ESC.: 1/25

NOTA:
Projetos de Referência:
ATFE - Assessoria Técnica de Planejamento e Engenharia
Vestiário e Refeitório - Orçamento HC (1) - 12/04/2012 - FL01 e FL02

número	descrição	data
modificações		

proibida a reprodução parcial ou total deste projeto sem a expressa autorização do autor
artigo 184 do código penal - Lei 5988 - Código Civil - Revogação - CONFEA 250/71

VERIFICAR MEDIDAS NA OBRA

ARQUITETURA

desenho: CHICO
data de início: 26/07/2012
data: 14/08/2012
revisão/data: 08.01/2013
revisado por: IVONE
escala: 1:25
aprovação / aprovação:

PRELIMINAR
PRE EXECUTIVO
EXECUTIVO
LIBERADO PARA OBRA

Masteguim & Lêmos ARQUITETURA E DESIGN LTDA
Ivone Masteguim Lemos
arquiteta urbanista
CAU/SP A16611-0 - CREA 0
Rua Pe. Antônio Tomás, 53 - 04003-040 São Paulo - SP
Tel.: +55 11 2612 1320
Cel.: +55 11 99328 1960

cliente:
Hospital das Clínicas
Faculdade de Medicina de Botucatu

ASSESSORIA TÉCNICA DE PLANEJAMENTO E ENGENHARIA
HOSPITAL DAS CLÍNICAS - FMB
DESTINO DE RUBIO JR., 3Pv, BOTUCATU/SP - CEP 18.618-970
Fone: 014-38102000 - E-Mail: atfe@fmb.unesp.br

local:
Hospital das Clinicas - Botucatu

obra:
Construção do Refeitório e Vestiário Central e Ampliação da Sala de Espera de Tomografia, Medicina Nuclear e Ressonância Magnética

conteúdo:
DETALHES WC publ. fem.

prancha:
11 / 31

A1