WC FUNCIONÁRIOS - MASCULINO (Ampliação)

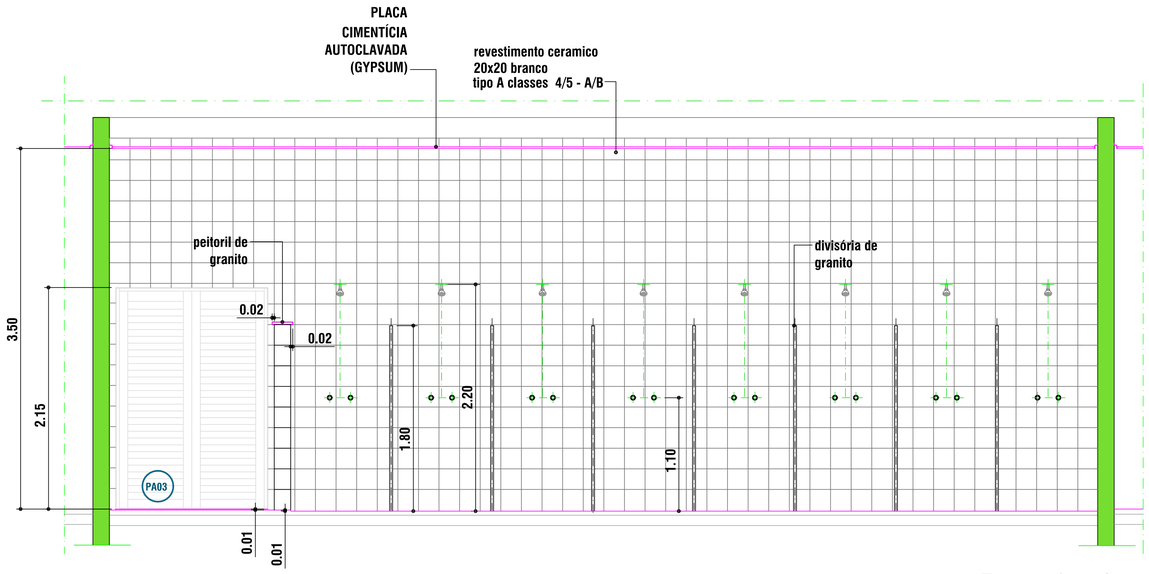

Elevação - 8

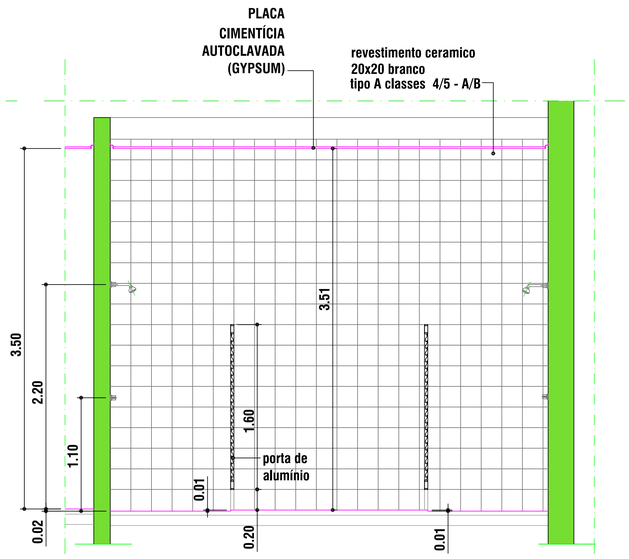

Elevação - 9

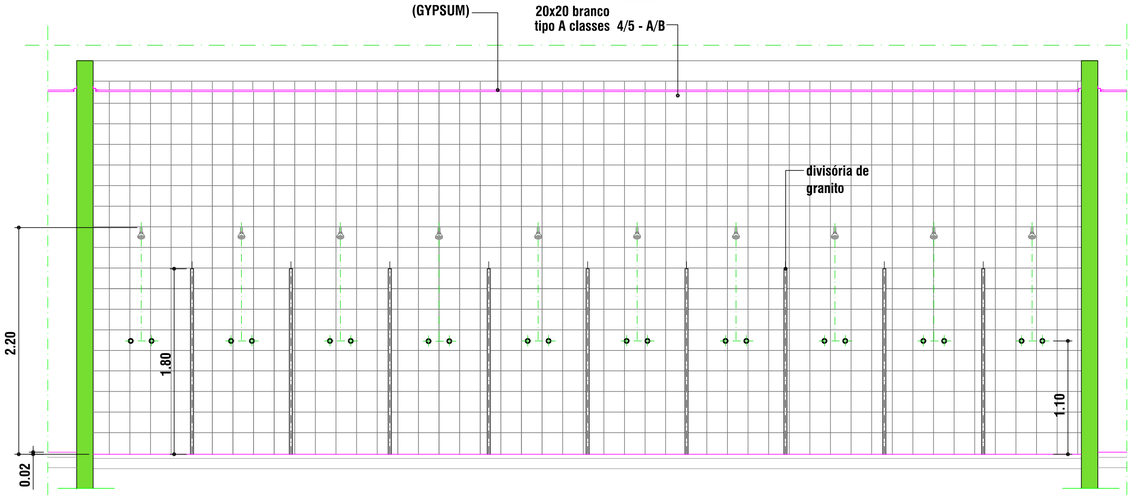

Elevação - 10

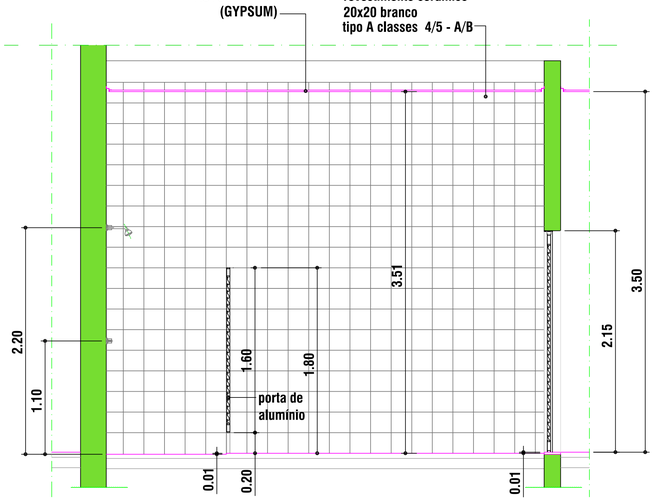

Elevação - 11

LOUÇAS

- CONSIDERAR LOUÇA BRANCA
  - VASO SANITÁRIO
  - CUBA OVAL DE EMBUTIR
  - LAVATÓRIO PEQUENO SEM COLUNA
  - TANQUE COM COLUNA

METAIS

- CONSIDERAR METAIS CROMADOS
- VÁLVULA DE DESCARGA ANTI VANDALISMO

DIVISÓRIAS

- EM GRANITO POLIDO CINZA CORUMBÁ

TAMPOS / FRONTÃO

- EM GRANITO POLIDO CINZA CORUMBÁ

PORTAS DA DIVISÓRIA

- EM ALUMÍNIO ANODISADO NATURAL ACETINADO (VENEZIANA)

BARRAS DE APOIO

- EM AÇO INOX

REVESTIMENTOS

- PISO - CERÂMICA OU PORCELANATO
- PAREDE - AZULEJO BRANCO 20 X 20 - tipo A classes 4/5 - A/B
- SOLEIRAS E PEITORIS EM GRANITO CINZA CORUMBÁ

FORRO

- GESSO (FGA) ACARTONADO
- PLACA CIMENTÍCIA AUTOCLAVADA (GYPSUM)

NOTA:
Projetos de Referência:
ATPE - Assessoria Técnica de Planejamento e Engenharia
Vestiário e Refeitório - Orçamento HC (1) - 12/04/2012 - FL01 e FL02

número	descrição	data
modificações		

proibida a reprodução parcial ou total deste projeto sem a expressa autorização do autor artigo 184 do código penal - Lei 5988 - Código Civil - Resolução - CONFEA 205/71

VERIFICAR MEDIDAS NA OBRA

ARQUITETURA

desenho: CHICO
data de inicio: 28/07/2012
data: 14/08/2012
revisão/data: 05.01.2013
revisado por: IVONE
escala: 1/25
assinatura / aprovação

- PRELIMINAR
- PRÉ EXECUTIVO
- EXECUTIVO
- LIBERADO PARA OBRA

arquiteto

Ivone Masteguim Lemos
arquiteta urbanista
CAU - 19812-0
ivone.arch@gmail.com.br
Tel : +55 14 3815 1333
cel : +55 14 9629 1060

cliente

Hospital das Clínicas
Faculdade de Medicina de Botucatu

ASSESSORIA TÉCNICA DE PLANEJAMENTO E ENGENHARIA
HOSPITAL DAS CLÍNICAS - FMB
DISTRITO DE RUBIÃO JR. , S/N.- BOTUCATU/SP - CEP 18.618-000
FONE (014) 68023000 - E-MAIL : atpe@fmb.unesp.br

local: Hospital das Clinicas - Botucatu

obra: **Construção do Refeitório e Vestiário Central e Ampliação da Sala de Espera da Tomografia, Medicina Nuclear e Ressonância Magnética**

prancha: **Elevações 8 a 11 wc func. masc.**

folha nº: **16 / 31**

A1