WC FUNCIONÁRIOS - FEMININO (Ampliação)

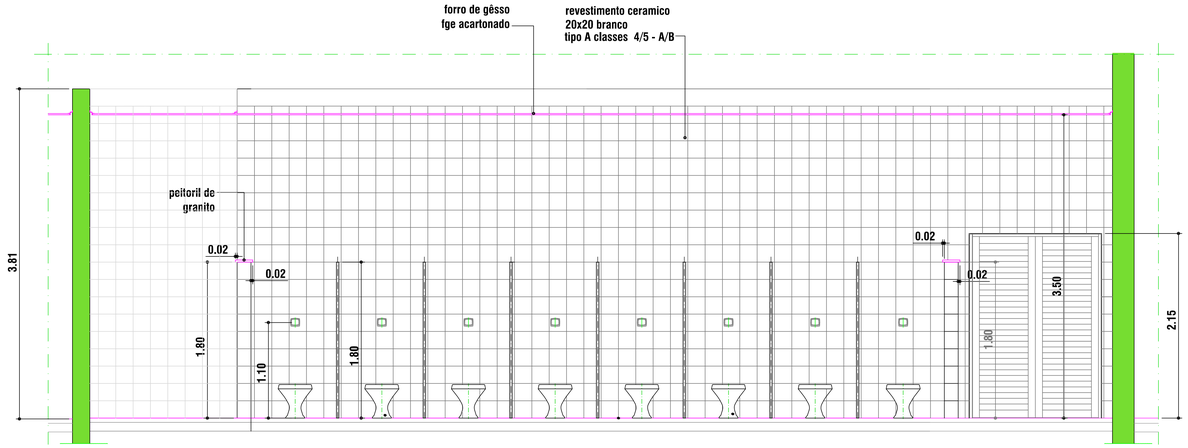

Elevação - 5

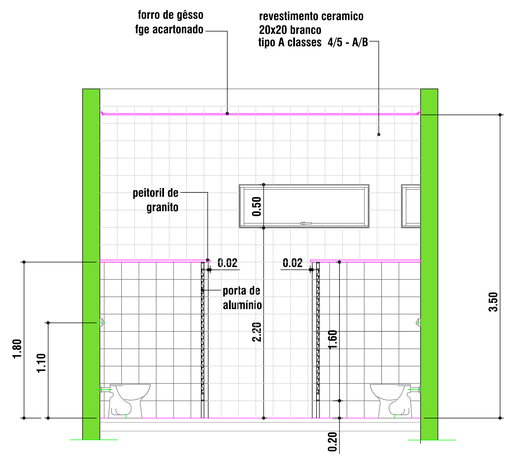

Elevação - 6

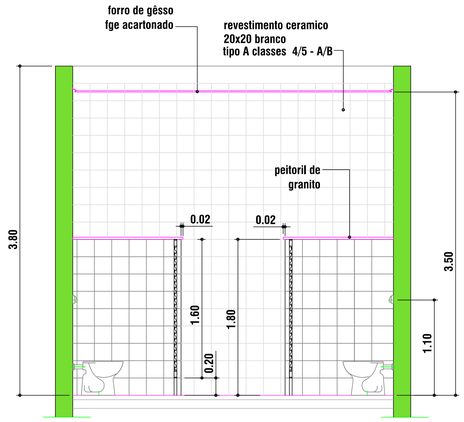

Elevação - 6A

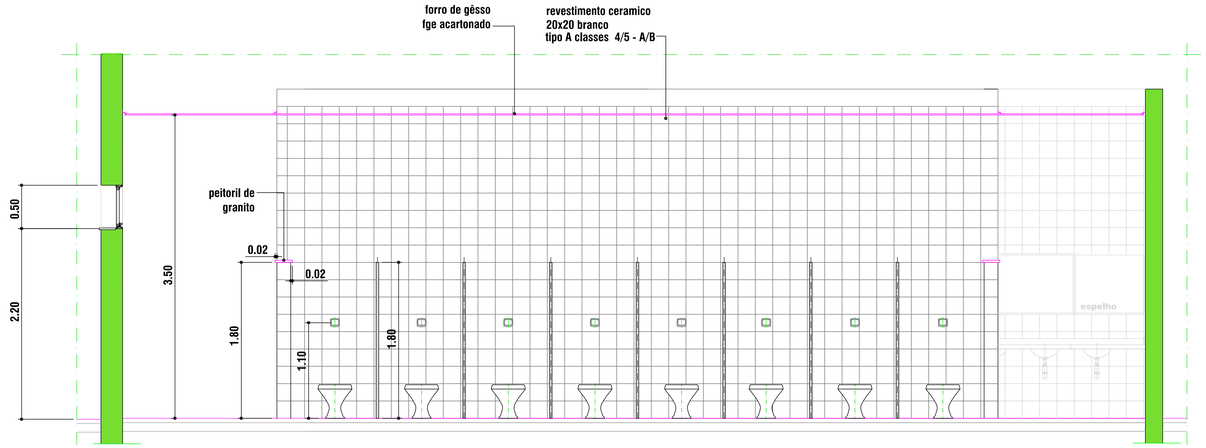

Elevação - 7

LOUÇAS
- CONSIDERAR LOUÇA BRANCA
  - VASO SANITÁRIO
  - CUBA OVAL DE EMBUTIR
  - LAVATÓRIO PEQUENO SEM COLUNA
  - TANQUE COM COLUNA

METAIS
- CONSIDERAR METAIS CROMADOS
- VÁLVULA DE DESCARGA ANTI VANDALISMO

DIVISÓRIAS
- EM GRANITO POLIDO CINZA CORUMBÁ

TAMPOS / FRONTÃO
- EM GRANITO POLIDO CINZA CORUMBÁ

PORTAS DA DIVISÓRIA
- EM ALUMÍNIO ANODIZADO NATURAL ACETINADO (VENEZIANA)

BARRAS DE APOIO
- EM AÇO INOX

REVESTIMENTOS
- PISO - CERÂMICA OU PORCELANATO
- PAREDE - AZULEJO BRANCO 20 X 20 - tipo A classes 4/5 - A/B
- SOLEIRAS E PEITORIS EM GRANITO CINZA CORUMBÁ

FORRO
- GESSO (FGA) ACARTONADO
- PLACA CIMENTÍCIA AUTOCLAVADA (GYPSUM)

NOTA:
Projetos de Referência:
ATPE - Assessoria Técnica de Planejamento e Engenharia
Vestiário e Refeitório - Orçamento HC (1) - 12/04/2012 - FL01 e FL02

numero	descrição	data
modificações		

proibido a reprodução parcial ou total deste projeto sem a expressa autorização do autor artigo 184 do código penal - Lei 9610 - Código Civil - Resolução - CONFEA 205/71

VERIFICAR MEDIDAS NA OBRA

ARQUITETURA

desenho: CHICO
data de início: 26/07/2012
data: 14/08/2012
revalidadas: 05.01/2013
revisado por: IVONE
escala: 1/100
assinatura / aprovação

○ PRELIMINAR
○ PRE EXECUTIVO
● EXECUTIVO
○ LIBERADO PARA OBRA
arquivo

Masteguim & Lemos ARQUITETURA E URBANISMO

Ivone Masteguim Lemos
arquiteta urbanista
nome profissional registro
Tel - (14) 3816-1333
cel - (14) 9 9826-0000

cliente

Hospital das Clinicas
Faculdade de Medicina de Botucatu

ASSESSORIA TÉCNICA DE PLANEJAMENTO E ENGENHARIA
HOSPITAL DAS CLINICAS - FMB
DISTRITO DE RUBIÃO JR., S/N - BOTUCATU,SP / CEP 18.618-000
FONE (014) 3802-8000 - E-MAIL: atpe@hc.fmb.unesp.br

local: Hospital das Clinicas - Botucatu

obra:
Construção do Refeitório e Vestiário Central e Ampliação da Sala de Espera da Tomografia, Medicina Nuclear e Ressonância Magnética