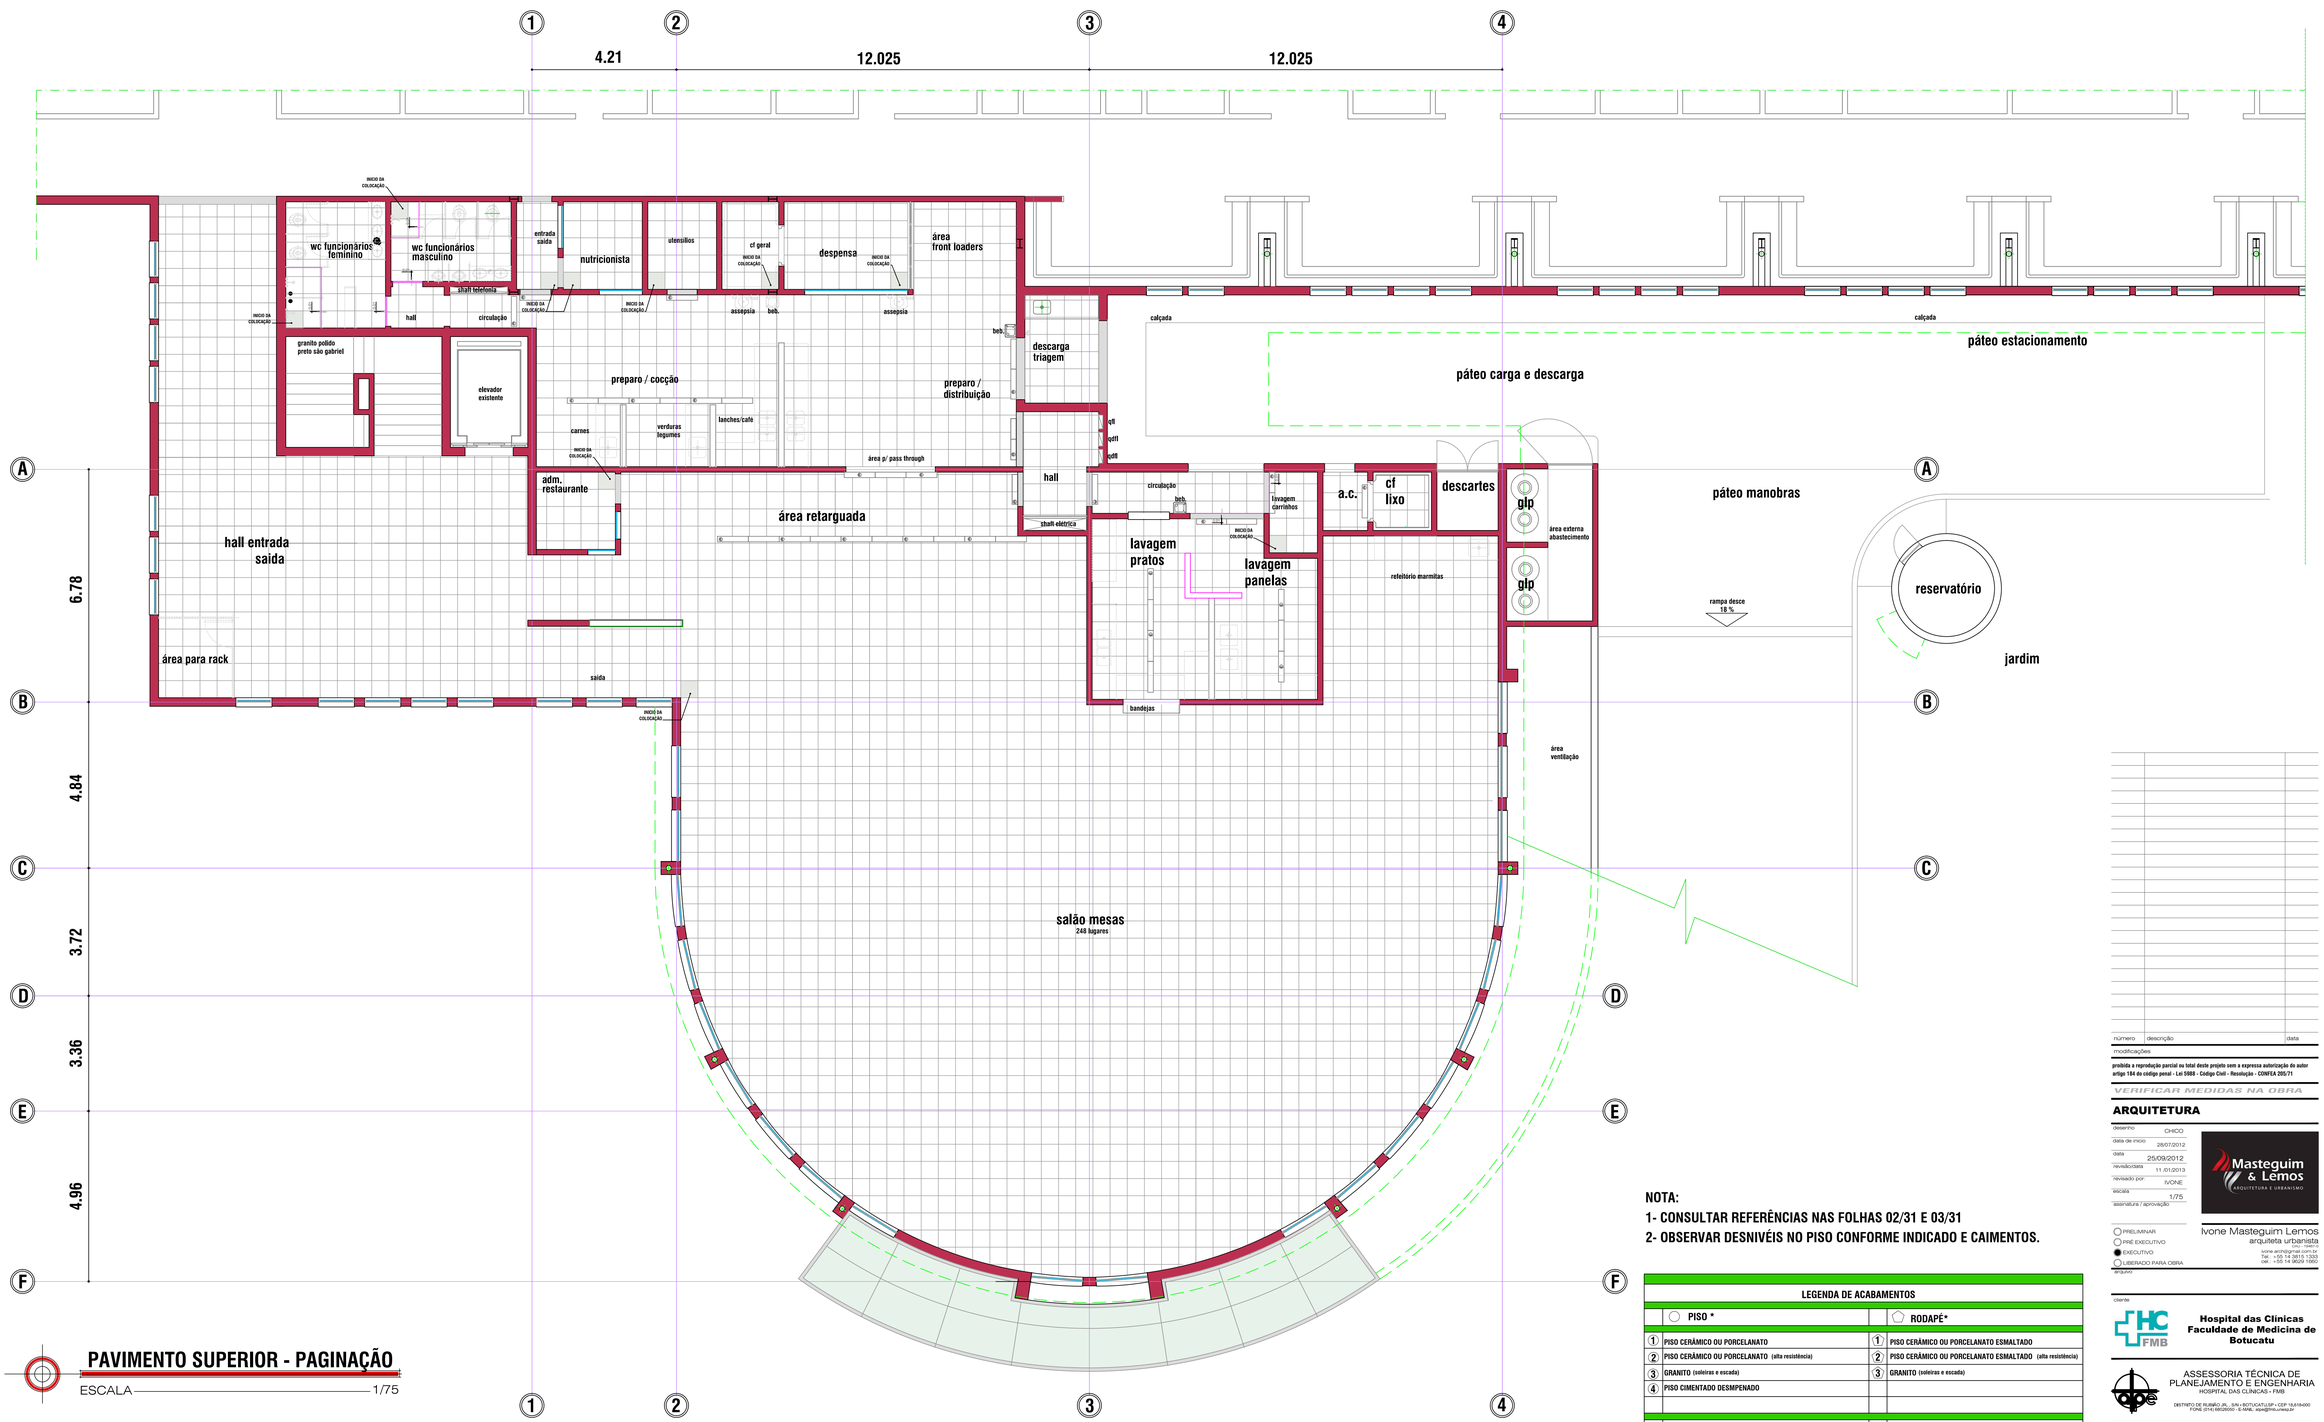

PAVIMENTO SUPERIOR - PAGINAÇÃO

ESCALA 1/75

NOTA:

1- CONSULTAR REFERÊNCIAS NAS FOLHAS 02/31 E 03/31

2- OBSERVAR DESNIVÉIS NO PISO CONFORME INDICADO E CAIMENTOS.

LEGENDA DE ACABAMENTOS			
	PISO *		RODAPÉ*
1	PISO CERÂMICO OU PORCELANATO	1	PISO CERÂMICO OU PORCELANATO ESMALTADO
2	PISO CERÂMICO OU PORCELANATO (alta resistência)	2	PISO CERÂMICO OU PORCELANATO ESMALTADO (alta resistência)
3	GRANITO (soleiras e escada)	3	GRANITO (soleiras e escada)
4	PISO CIMENTADO DESMPENADO		
	* especificação conforme contratante (as juntas deverão seguir as especificações do fabricante)		* altura conforme material aplicado

número	descrição	data
modificações		

proibida a reprodução parcial ou total deste projeto sem a expressa autorização do autor
artigo 184 do código penal - Lei 5988 - Código Civil - Resolução - CONFEA 205/71

VERIFICAR MEDIDAS NA OBRA

ARQUITETURA

desenho	CHICO
data de inicio	28/07/2012
data	25/09/2012
revisão/data	11.01.2013
revisão por	IVONE
escala	1/75
assinatura / aprovação	

○ PRELIMINAR
○ PRE EXECUTIVO
● EXECUTIVO
○ LIBERADO PARA OBRA

Masteguim & Lemos
ARQUITETURA E URBANISMO
Ivone Masteguim Lemos
arquiteta urbanista
CAU - 19811-0
ivone.arq@masteguim.com.br
fone : + 55 14 3229 1900
cel : + 55 14 9629 1900

arquivo

cliente

Hospital das Clinicas Faculdade de Medicina de Botucatu

ASSESSORIA TÉCNICA DE PLANEJAMENTO E ENGENHARIA
HOSPITAL DAS CLÍNICAS - FMB
DISTRITO DE RUBIÃO JR., S/N - BOTUCATU/SP - CEP 18.618-000
FONE (014) 68026000 - E-MAIL: atpe@fmb.unesp.br

local

Hospital das Clinicas - Botucatu

obra

Construção do Refeitório e Vestiário Central e Ampliação da Sala de Espera da Tomografia, Medicina Nuclear e Ressonância Magnética

prancha

Paginação piso pav. Superior

folha nº

30 / 31

A1