



TELHADO
ESCALA 1:100

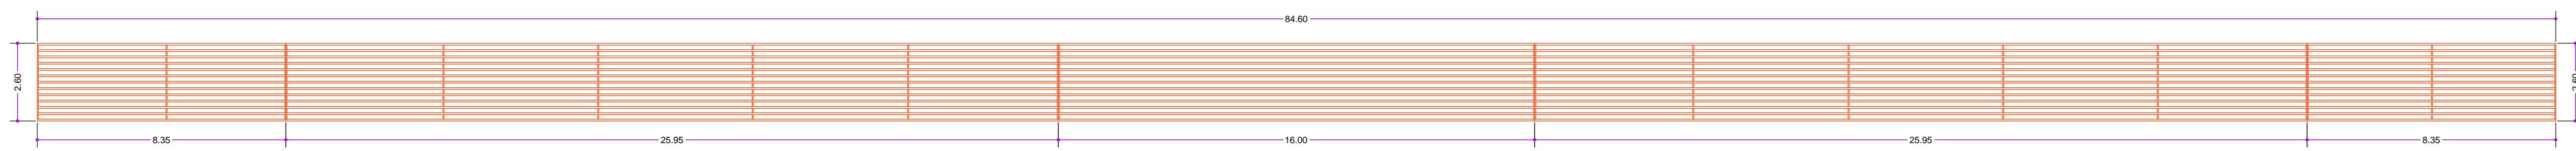


DETALHE DO BRISE - 219,96m²
ESCALA 1:100

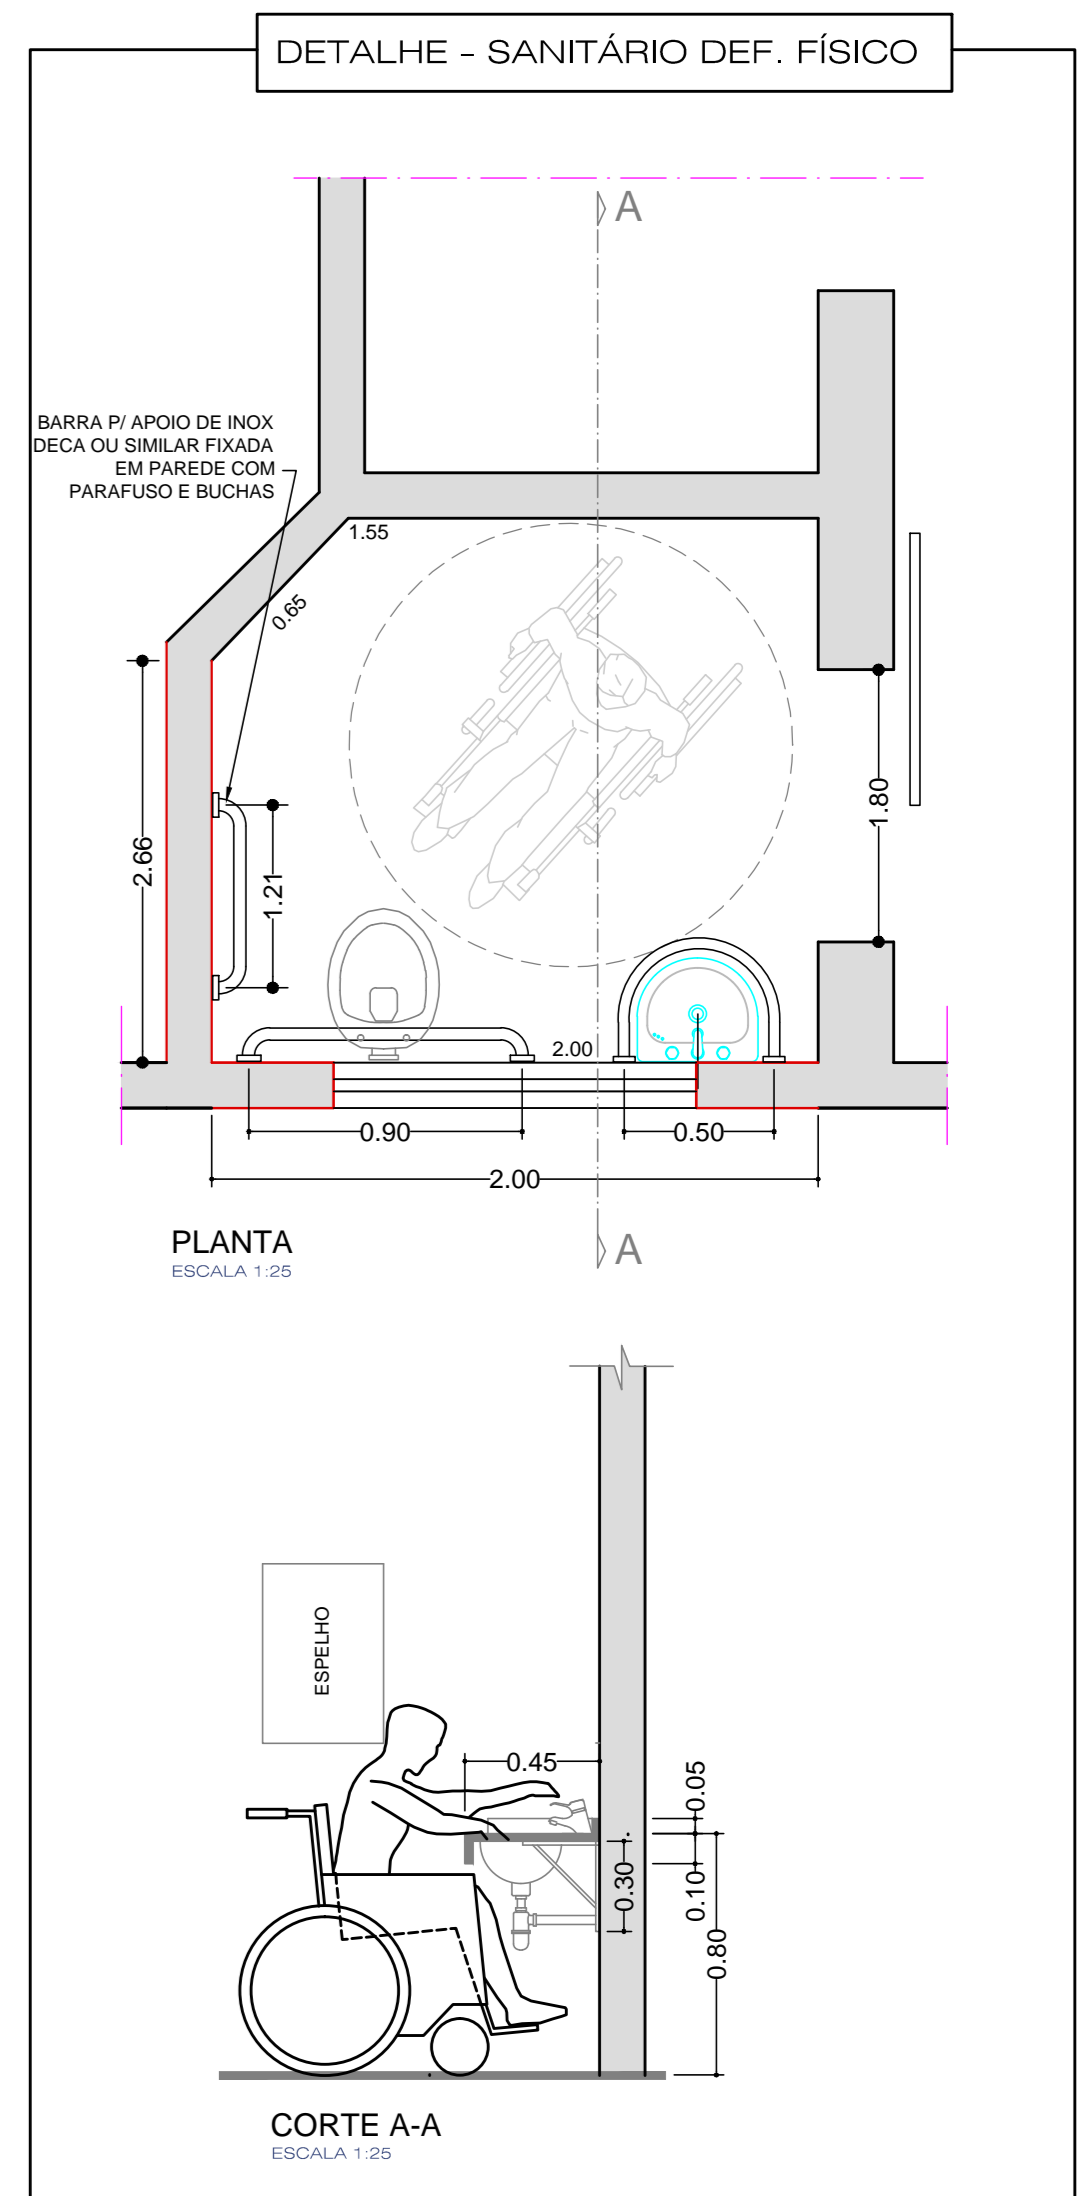


PLANTA
ESCALA 1:25

CORTE A-A
ESCALA 1:25


BALÇÃO - SECRETARIA - DETALHE 1

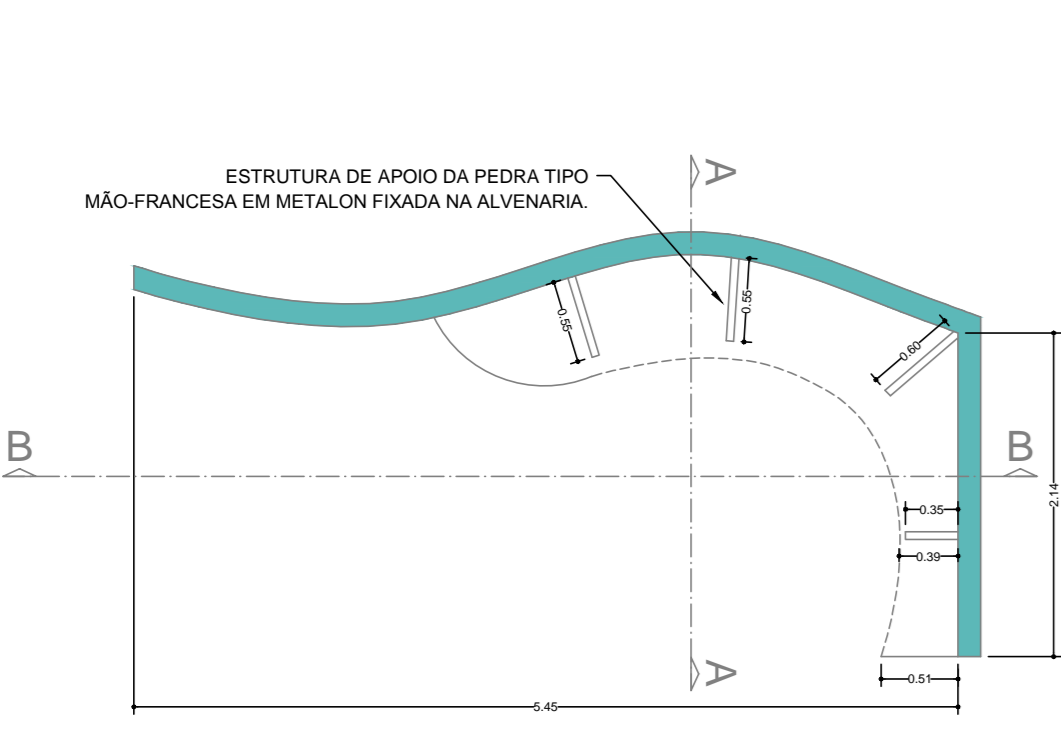


ESTRUTURA
ESCALA 1:50

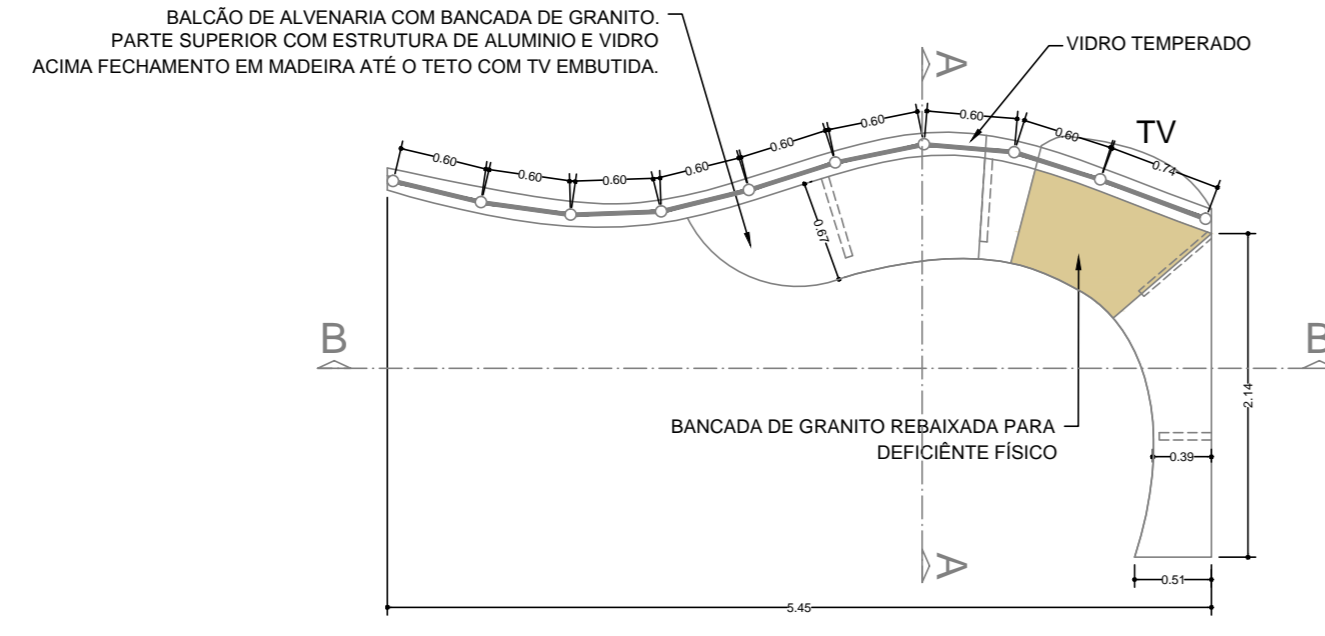


PLANTA
ESCALA 1:50

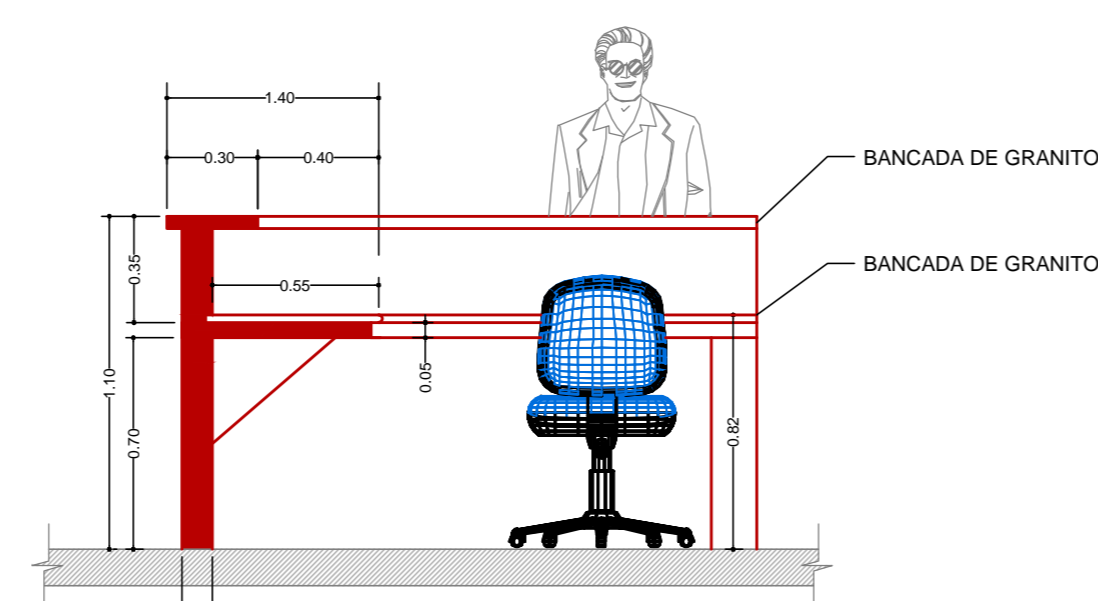

CORTE A-A
ESCALA 1:25

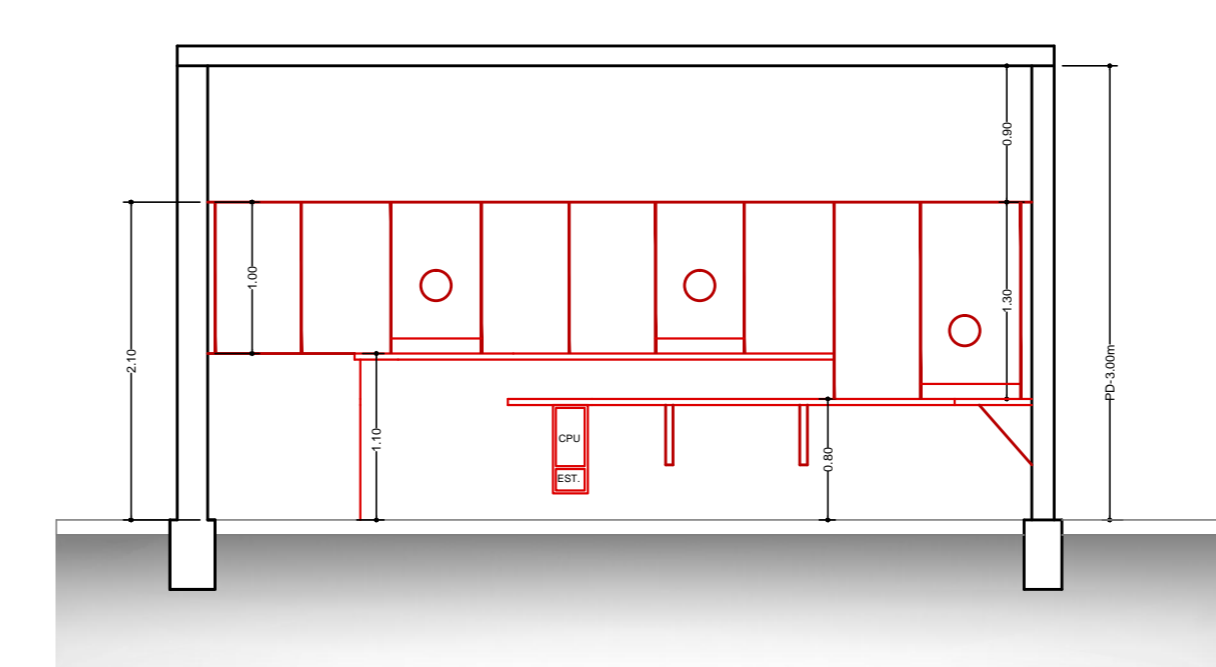


CORTE B-B
ESCALA 1:50

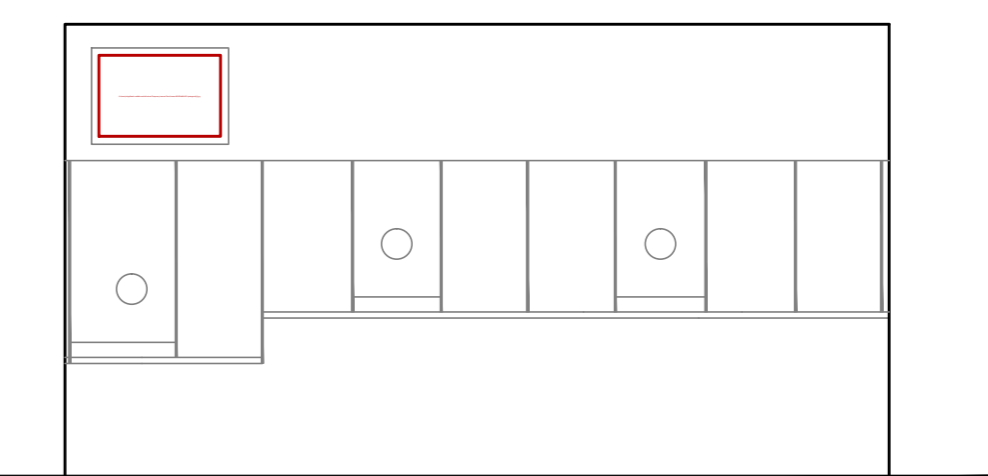


VISTA "A"
ESCALA 1:50

RELAÇÃO ESQUADRIAS


LEGENDA	TIPO	LARGURA	ALTURA	PEITORIL	QUANT.
PM1	DIÁF.FRONTAL MADEIRA LISA PARA PINTURA ENCADECADA	0,80	2,10	S/ BANDEIRA	04
PM2	DIÁF.FRONTAL MADEIRA LISA PARA PINTURA ENCADECADA	0,80	2,10	S/ BANDEIRA	04
VAL6	TIPO BASCULANTE	1,00	0,60	1,50	10
VAL1	TIPO BASCULANTE - (VIDRO LISO TRANSPARENTE 6+4mm)	2,30	1,20	0,90	04
VAL2	TIPO BASCULANTE	1,30	1,00	1,10	02
VAL3	TIPO BASCULANTE	1,30	1,00	1,10	04
VAL4	TIPO BASCULANTE	1,50	1,00	1,10	12
VAL5	TIPO BASCULANTE	1,50	1,00	1,10	48
GVT	GUICHÊ VIDRO TEMPERADO, COM MONTANTE DE ALUMÍNIO	1,00	1,00	1,10	02
PORTAS DE ALUMÍNIO ANODIZADO NATURAL COM VIDRO TEMPERADO					
PAL6	PORTA ALUMÍNIO LINHA 28, PERFIL 80mm TIPO VENEZIANA	0,70	1,80	S/ BANDEIRA	22
PAL1	PORTA TIPO DE CORRER - LINHA 30, PERFIL 100mm	0,80	2,10	S/ BANDEIRA	38
PAL2	PORTA LINHA 30, PERFIL 100mm (ABERTURA NORMAL)	0,80	2,10	S/ BANDEIRA	02
PAL3	PORTA TIPO DE CORRER - LINHA 30, PERFIL 100mm	1,00	2,10	S/ BANDEIRA	06
PAL4	PORTA LINHA 30, PERFIL 100mm (ABERTURA NORMAL)	1,00	2,10	S/ BANDEIRA	02
PAL5	PORTA TIPO DE CORRER - LINHA 30, PERFIL 100mm	1,00	2,10	S/ BANDEIRA	04
PAL6	PORTA DUAS FOLHAS - LINHA 30, PERFIL 50mm	1,80	2,10	S/ BANDEIRA	02
PAL7	PORTA TIPO DE CORRER - LINHA 30, PERFIL 100mm	0,80	2,10	S/ BANDEIRA	08
PORTAS VIDRO TEMPERADO 10mm					
PVT1	VIDRO TEMPERADO - 10mm	0,80	2,10		02
PVT2	VIDRO TEMPERADO - 10mm (2 FOLHAS)	1,50	2,10	0,40	02
PVT3	VIDRO TEMPERADO - 10mm (2 FOLHAS)	1,40	2,10		02
PVT4	VIDRO TEMPERADO - 10mm (2 FOLHAS) (2,50m FIXO CADA LADO)	2,00	2,10	0,90	02
PVT5	VIDRO TEMPERADO - 10mm (2 FOLHAS) (2,20m FIXO CADA LADO)	2,00	2,10	0,90	01
VT	VIDRO TEMPERADO - FIXO - 10mm RECORDO 2 x 2,00m	2,00	2,00		02
TELA MOSQUITEIRA DE ALUMÍNIO INOX					
TMO	TELA DE INOX E QUADRO DE ALUMÍNIO	1,10	0,70		10
TM2	TELA DE INOX E QUADRO DE ALUMÍNIO	1,10	1,10		02
TM3	TELA DE INOX E QUADRO DE ALUMÍNIO	1,10	1,10		04
TM4	TELA DE INOX E QUADRO DE ALUMÍNIO	1,80	1,10		08
TM5	TELA DE INOX E QUADRO DE ALUMÍNIO	2,10	1,10		42
CHAPA DE FERRO					
PF	PORTA COM CHAPA DE FERRO	1,00	1,90		01
EV	ELEMENTO VAZADO DE BARRO	1,00	1,90		01

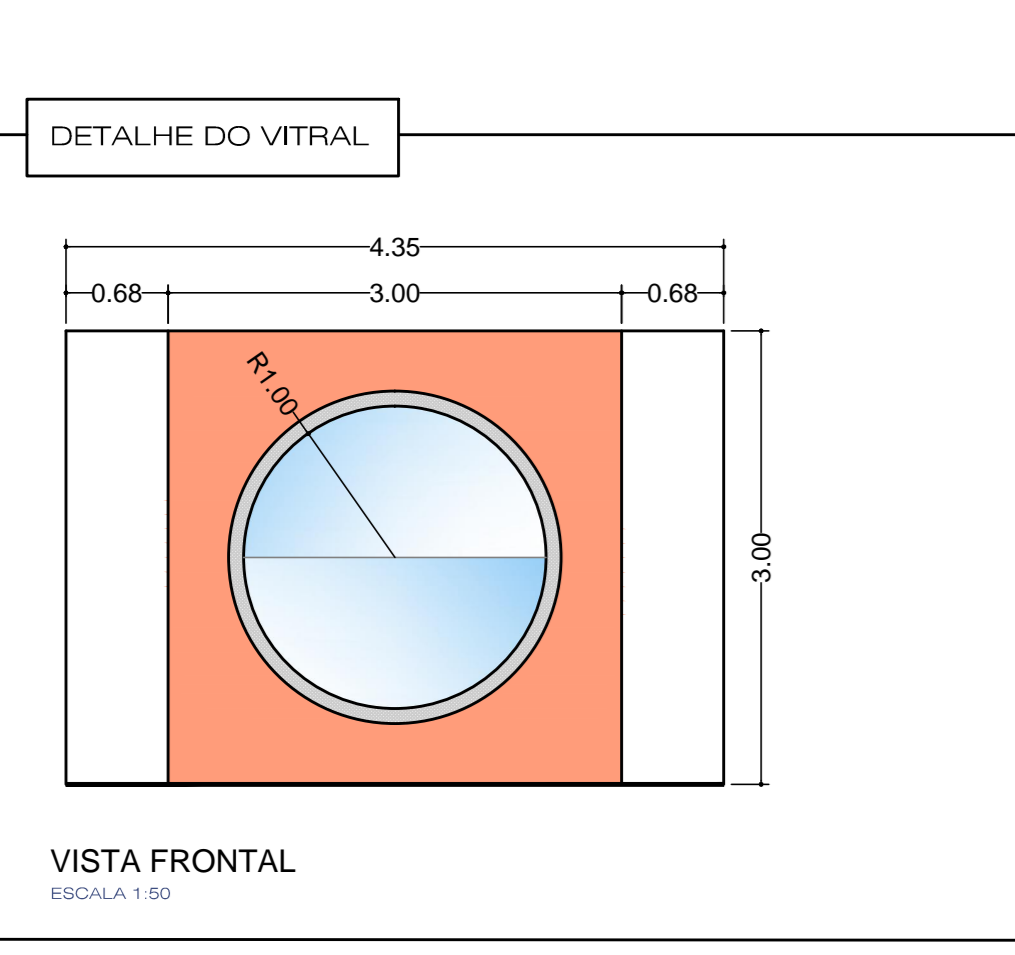


VISTA FRONTAL
ESCALA 1:50

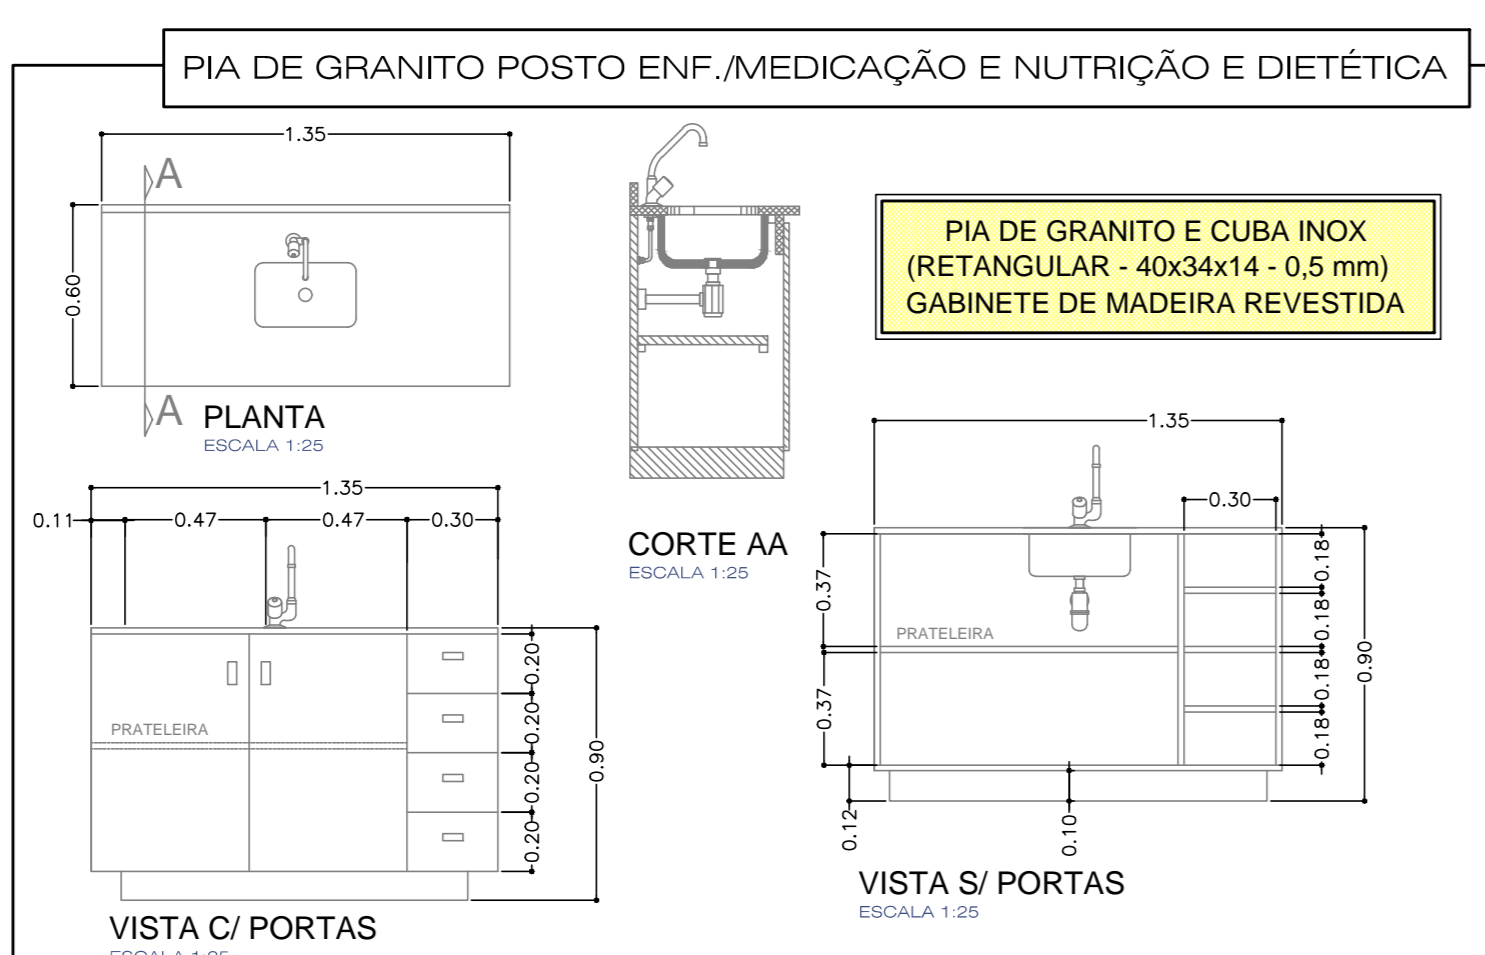


PIA DE GRANITO
ESCALA 1:50

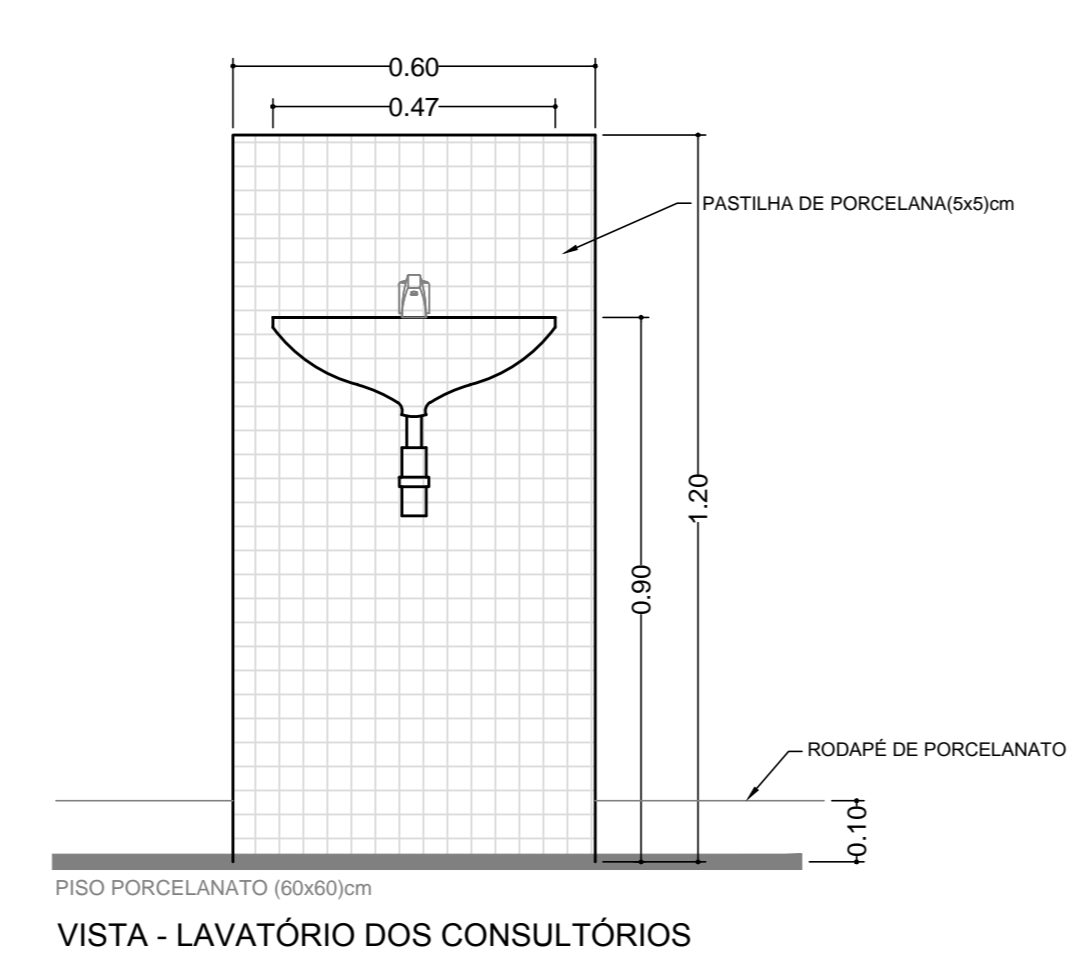


VISTA - LAVATÓRIO DOS CONSULTÓRIOS
ESCALA 1:25

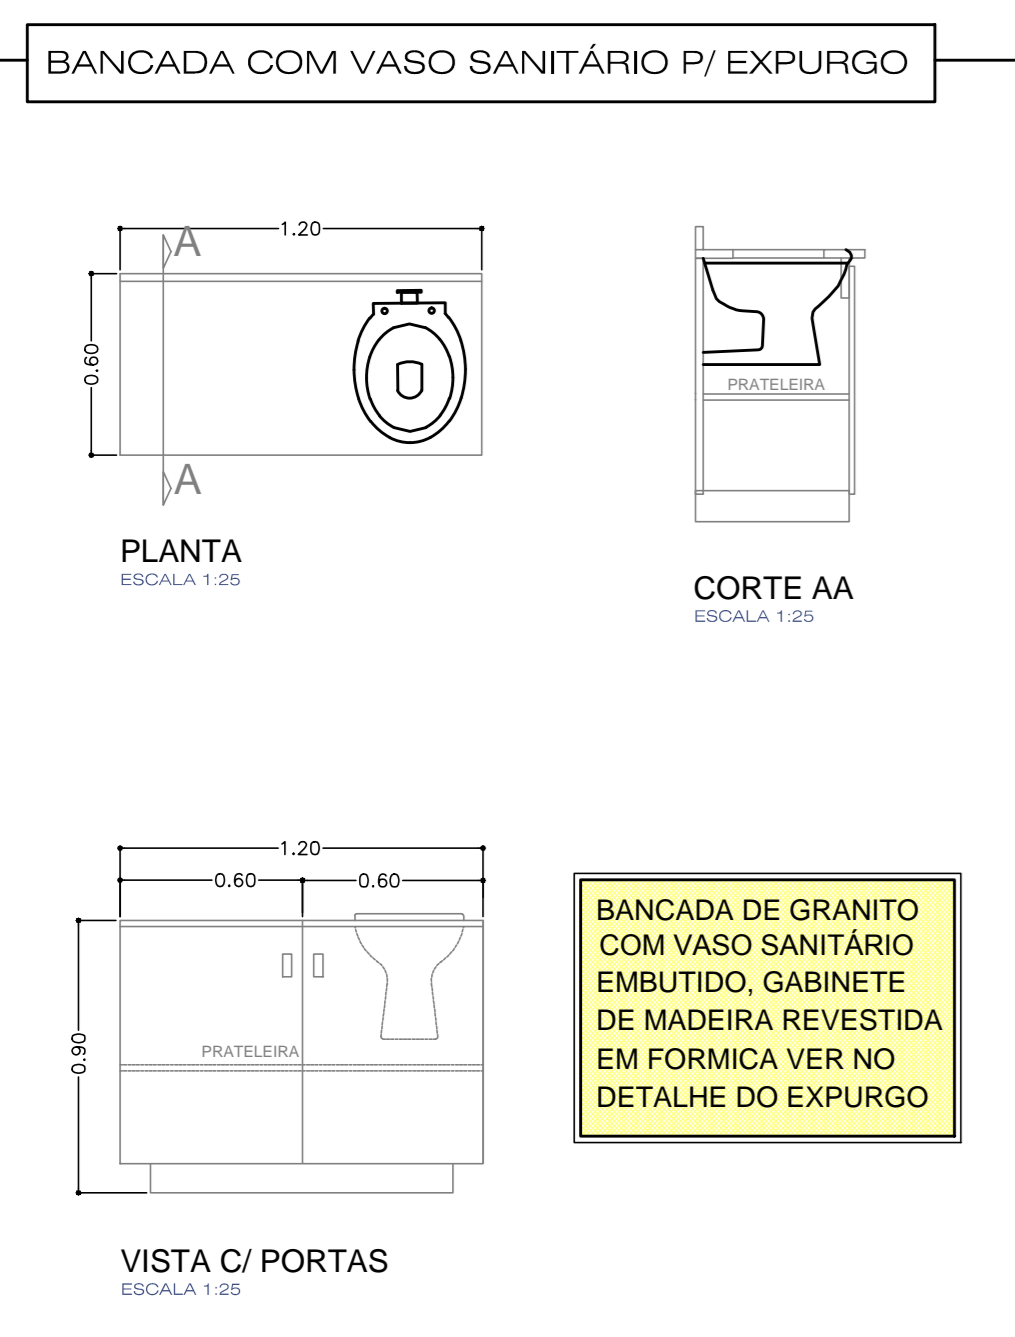


BANCADA COM VASO SANITÁRIO P/ EXPURGO
ESCALA 1:50

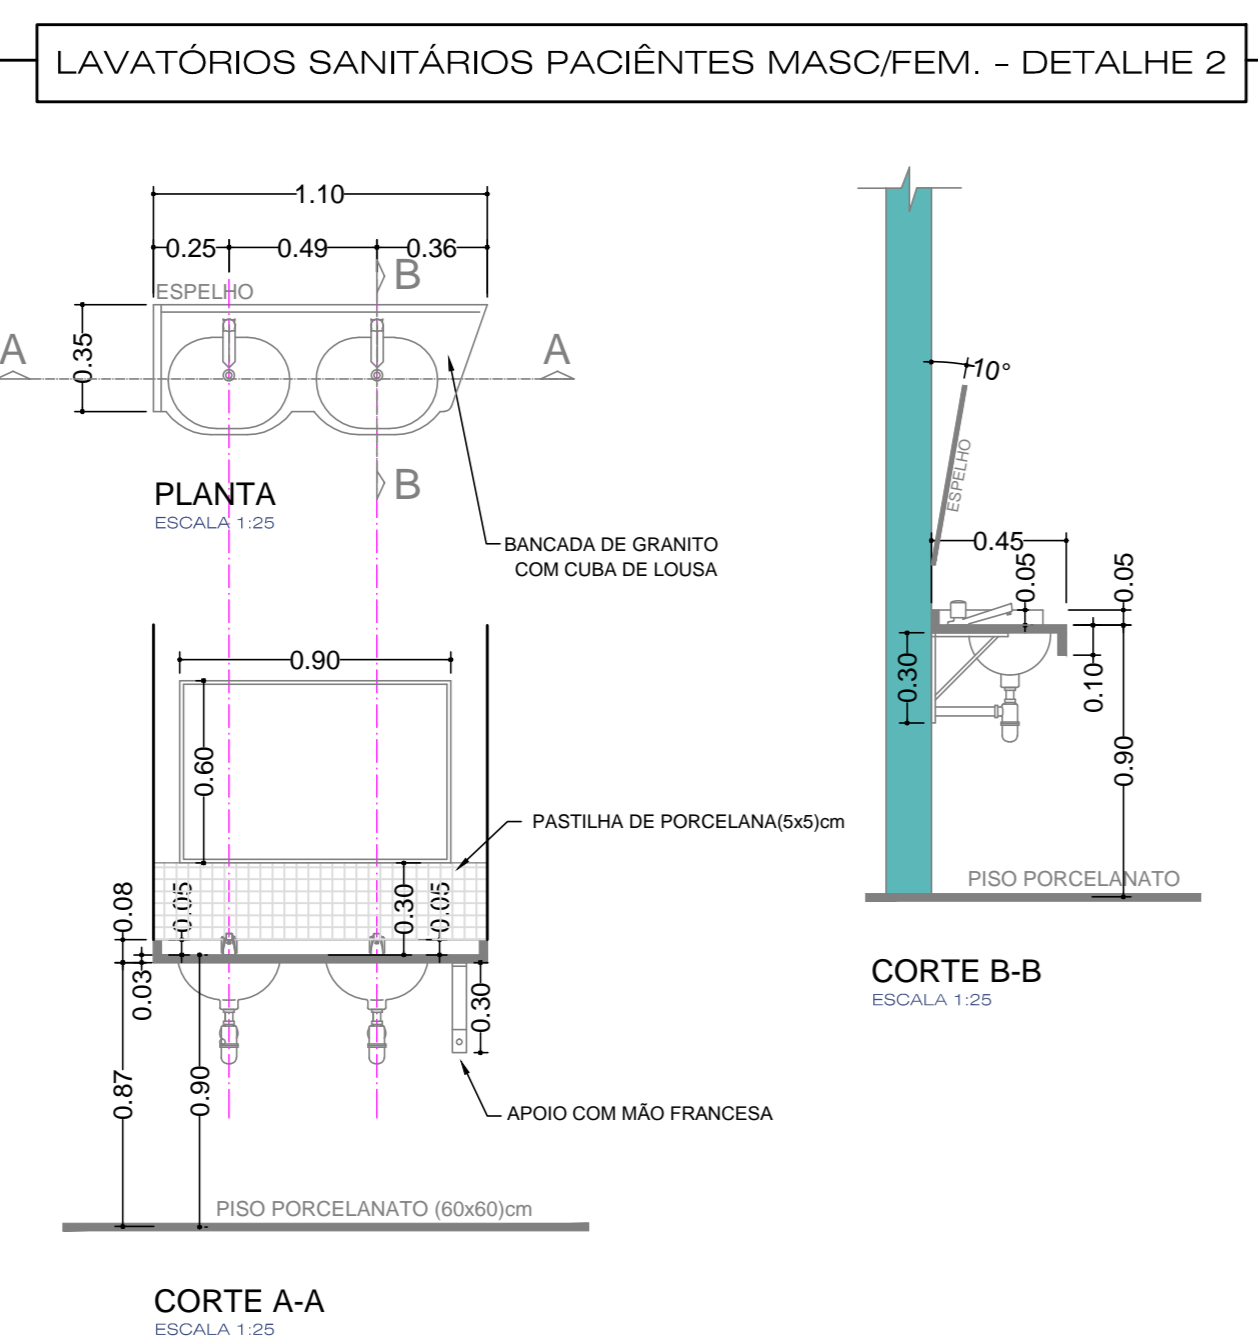

LAVATÓRIOS SANITÁRIOS PACIENTES MASC/FEM. - DETALHE 2
ESCALA 1:50

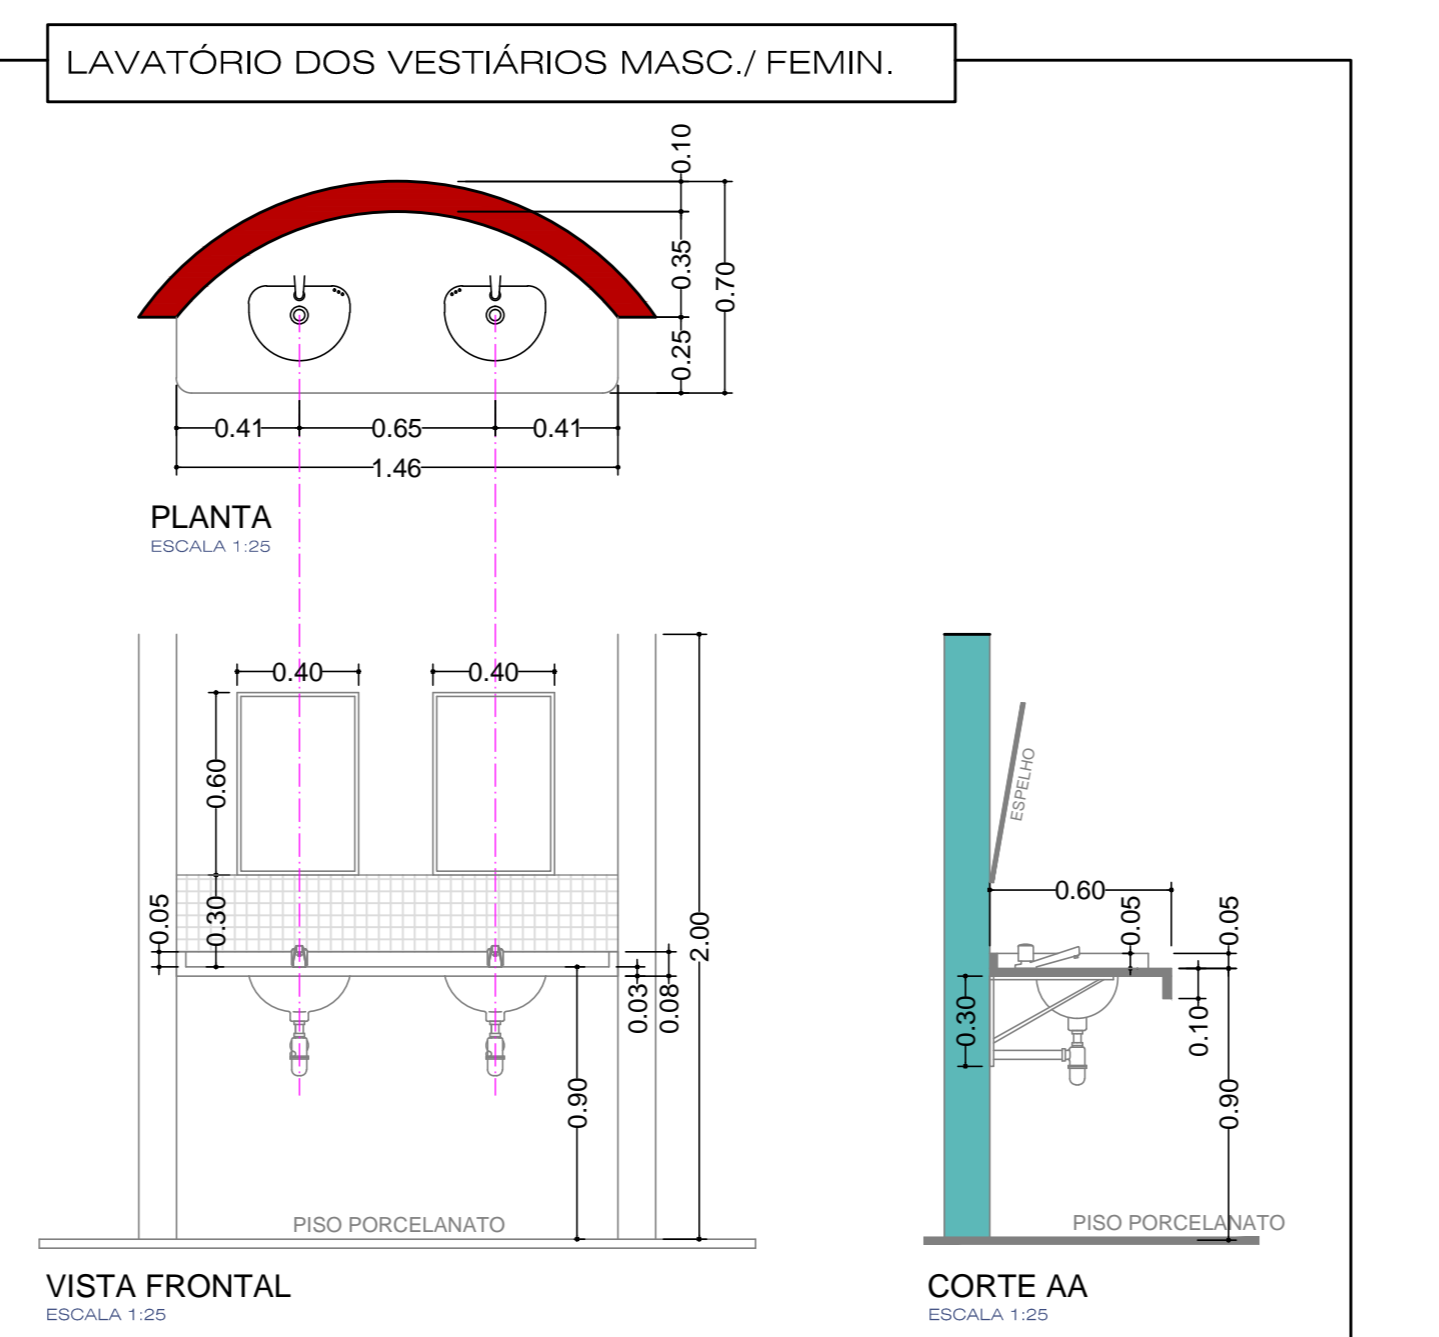


LAVATÓRIO DOS VESTIÁRIOS MASC / FEMIN.
ESCALA 1:25

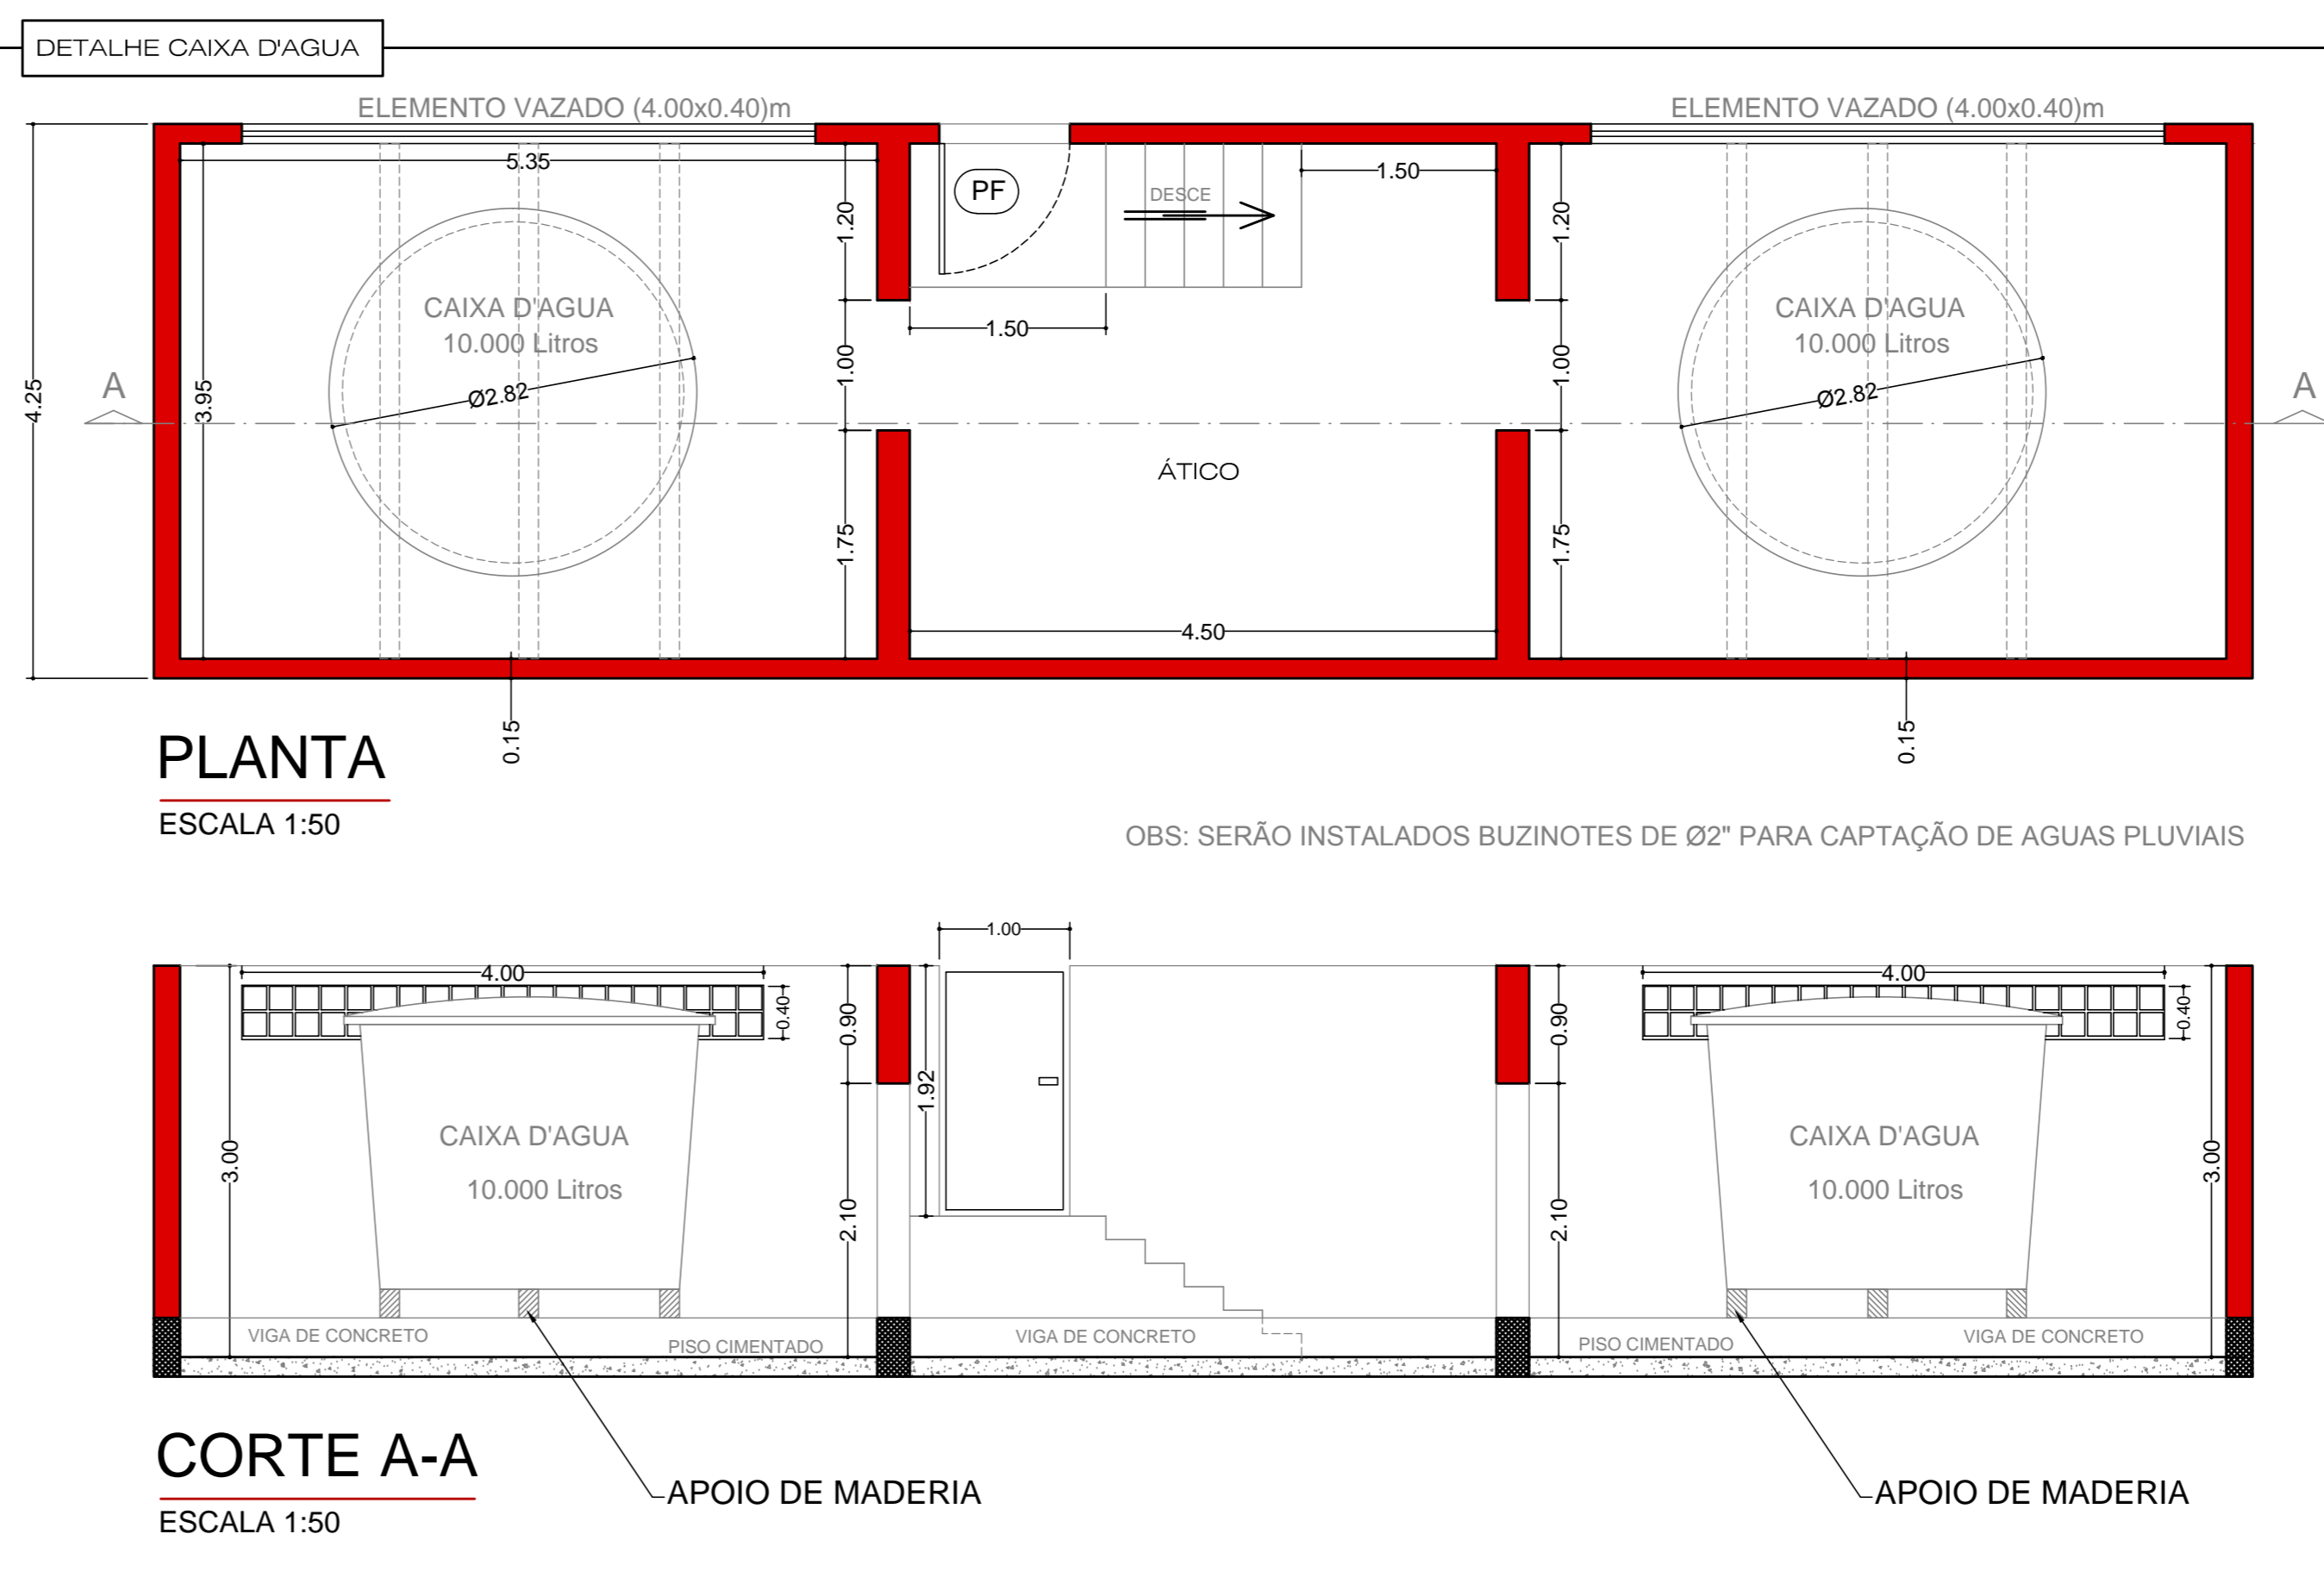

PLANTA
ESCALA 1:50

CORTE A-A
ESCALA 1:50

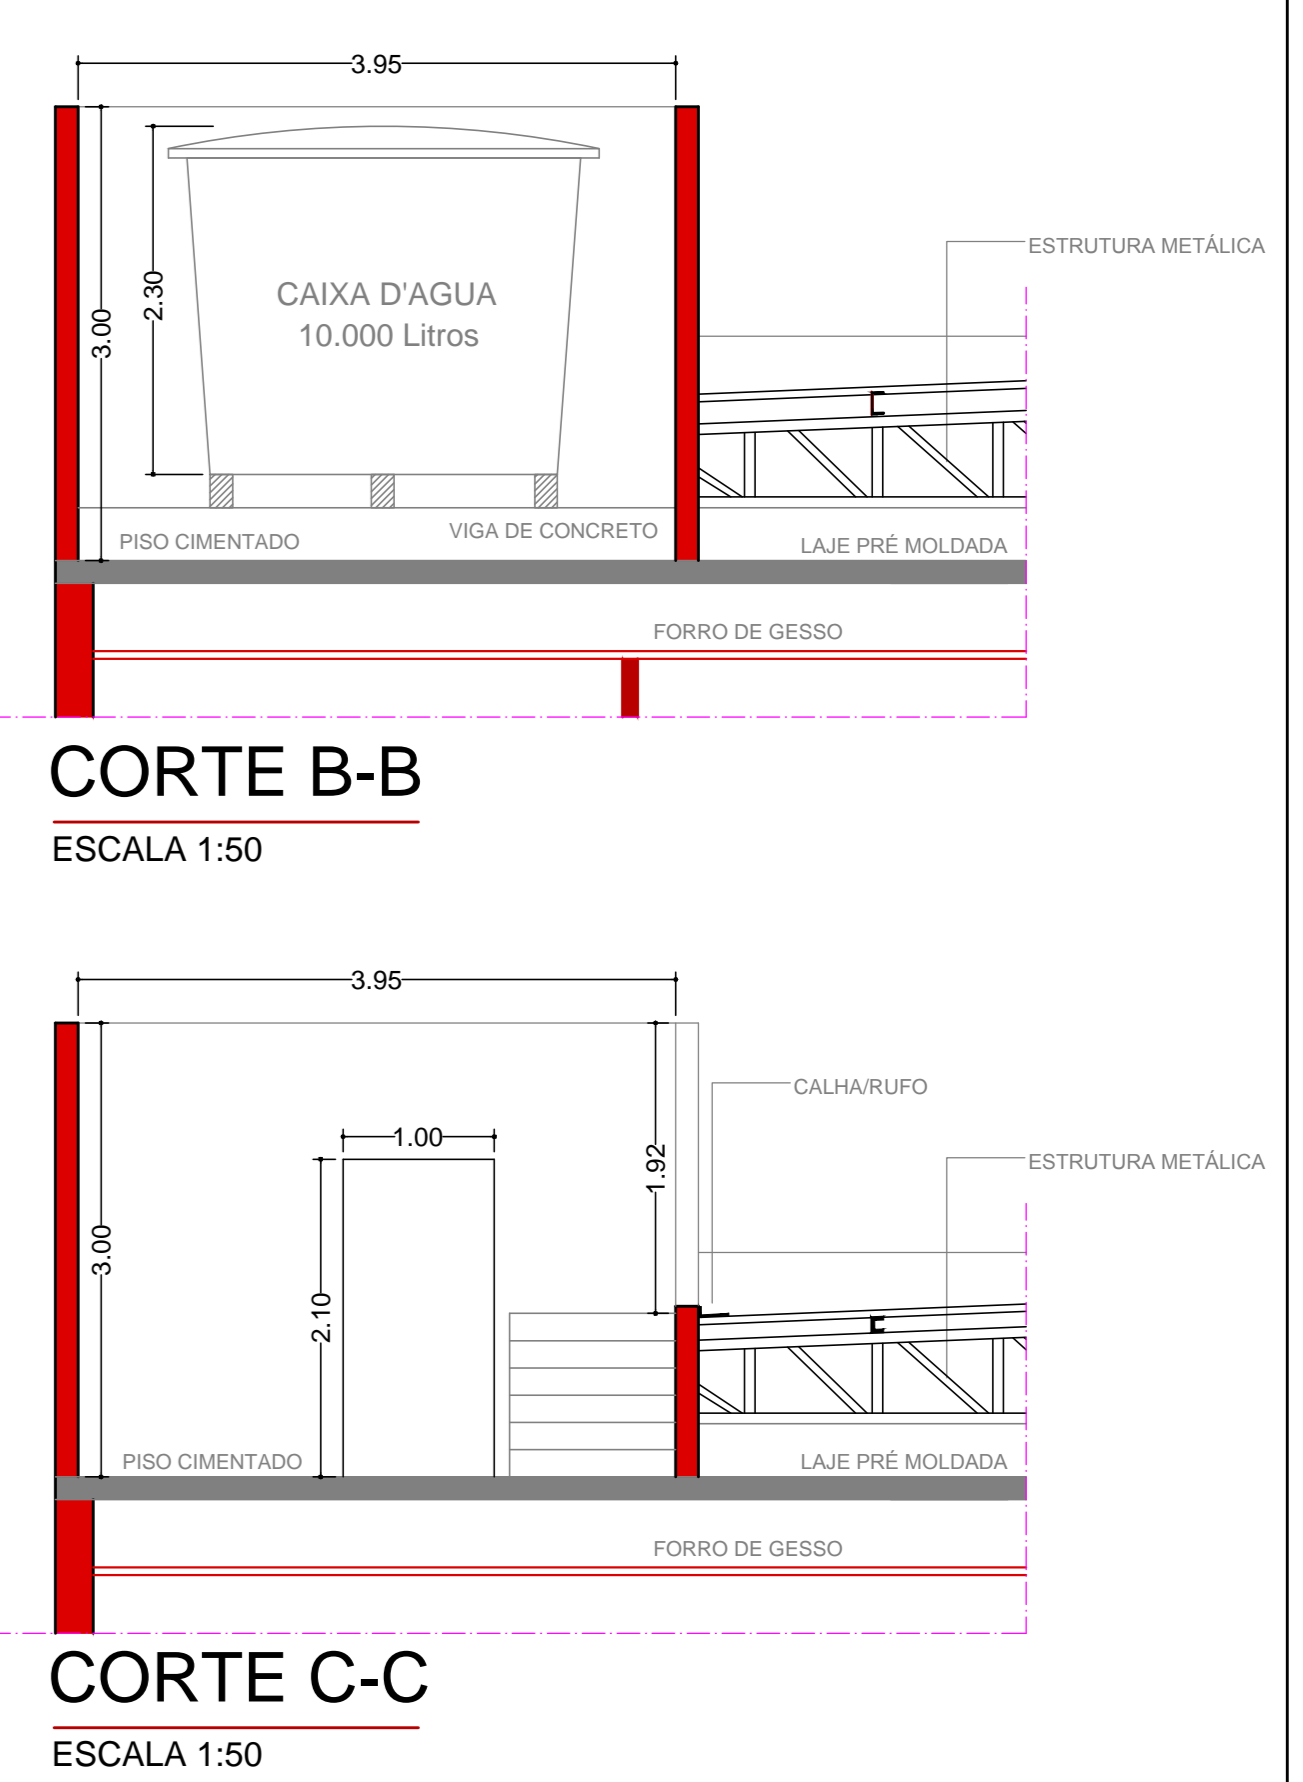

CORTE B-B
ESCALA 1:50

CORTE C-C
ESCALA 1:50

OBSERVAÇÕES

- A CONSTRUIR
- A DEMOLIR
- CONSTRUIR - PAREDE DE GESSO - DRYWALL
- REDE DE GASES MEDICINAIS (Oxigênio, Vácuo e Ar Comprimido)
- PILAR DE CONCRETO A CONSTRUIR

REVISÕES

NR.	DESCRIÇÃO	AUTOR	DATA

AUTOR DO PROJETO: Josimar Cavalho arquiteto urbanista

REVISÃO DWO/PJT: Ambulatório Médico de Especialidades_02.org

ÁREA TOTAL: 1.108,37m²

DATA DE EMISSÃO: 15 / 07 / 2012

ASSINATURA: [Assinatura]

ASSASSORIA TÉCNICA DE PLANEJAMENTO E ENGENHARIA HOSPITAL DAS CLÍNICAS

UNESP - Campus de Botucatu - Distrito de Rubião Júnior, S/N BOTUCATU-SP - CEP 18.618-000 FONE (014) 3811-6050 - E-MAIL: atpe@fmb.unesp.br

Hospital das Clínicas
Distrito de Rubião Júnior, s/n | CEP 18618-000 | Botucatu | São Paulo
Tel: (14) 3811-6015 | 3811-6029 | 3811-6050 | www.hcfc.unesp.br

AMPLIAÇÃO DO AMBULATÓRIO MÉDICO DE ESPECIALIDADES

HOSPITAL DAS CLÍNICAS - BOTUCATU

PLANTA EXECUTIVA - TELHADO E DETALHAMENTO

REVISÃO: 01
ESCALAS: 1:100

FOLHA: 04/05