




1  
TOMAR  
05  
CORTE A-B  
ESCALA 1:100

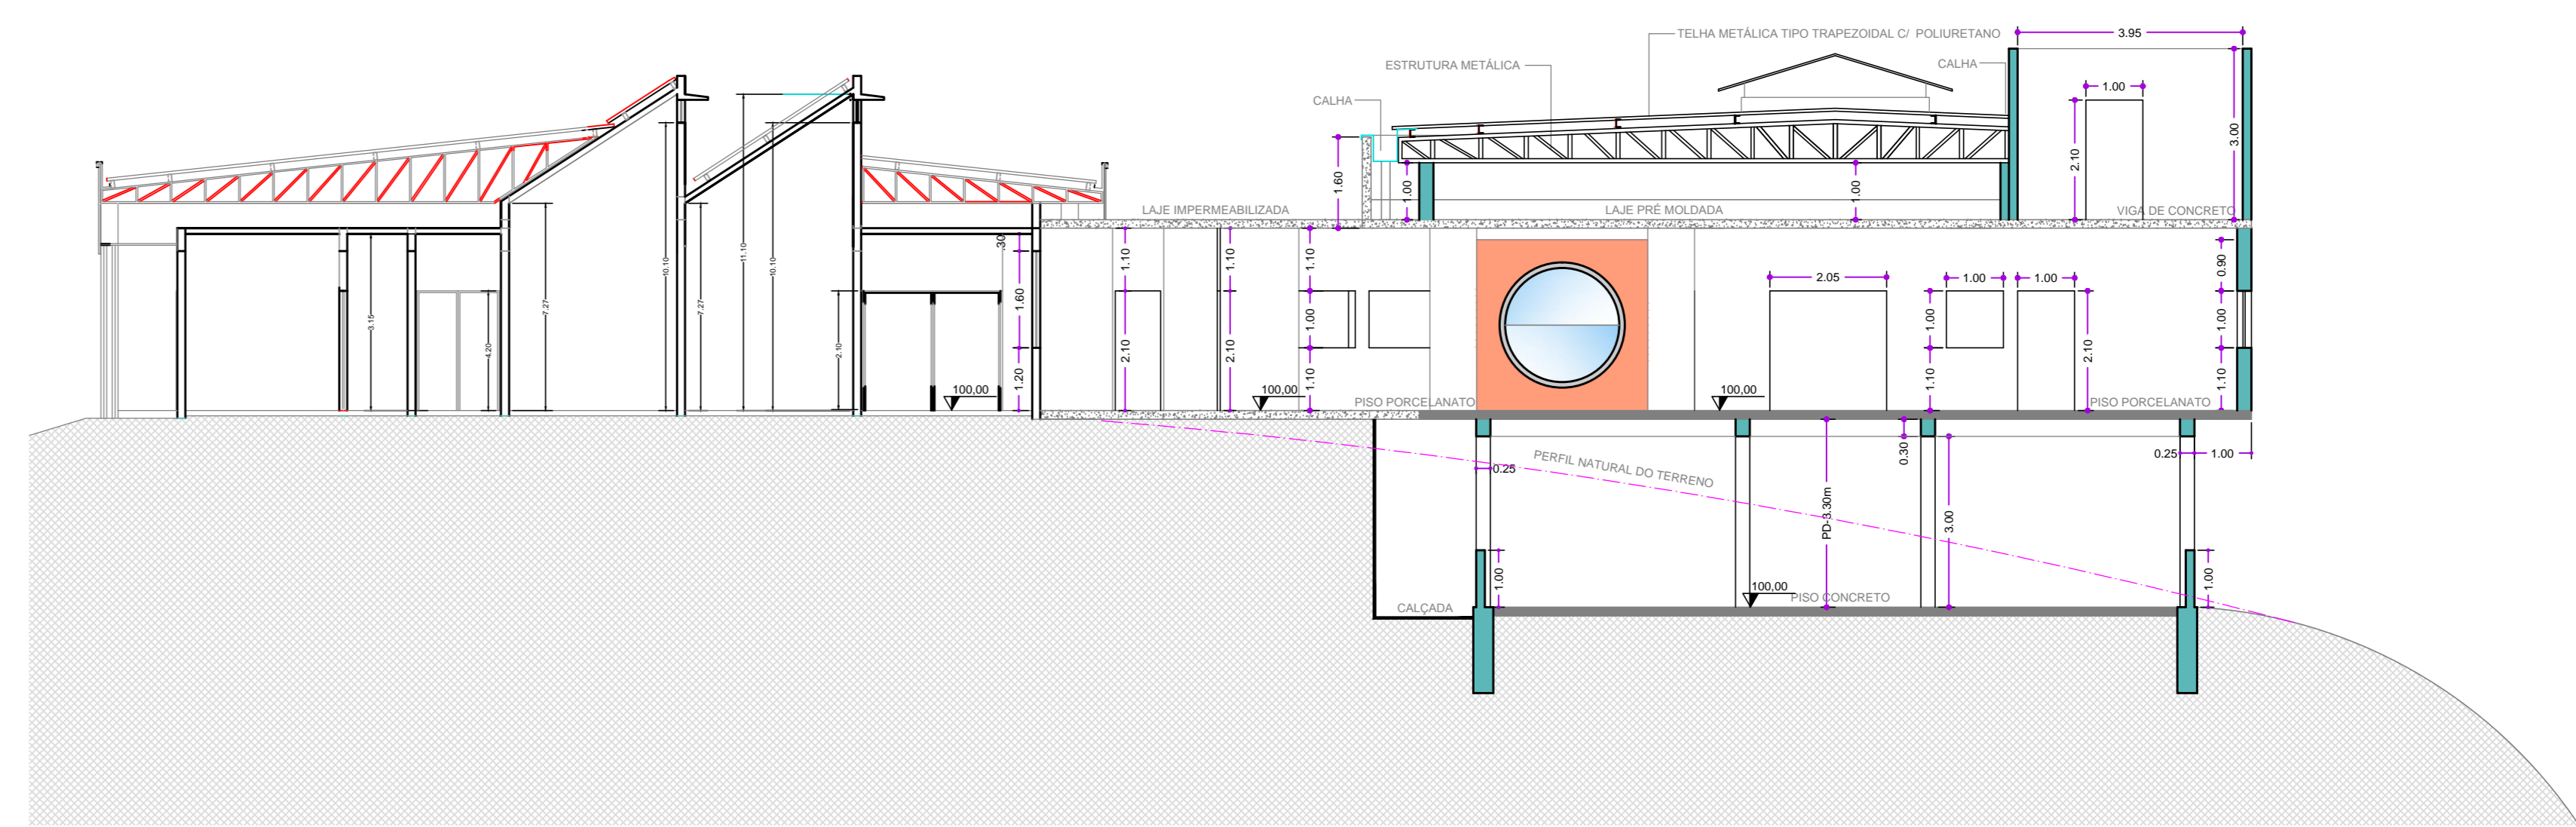


2  
TOMAR  
05  
CORTE C-D  
ESCALA 1:100

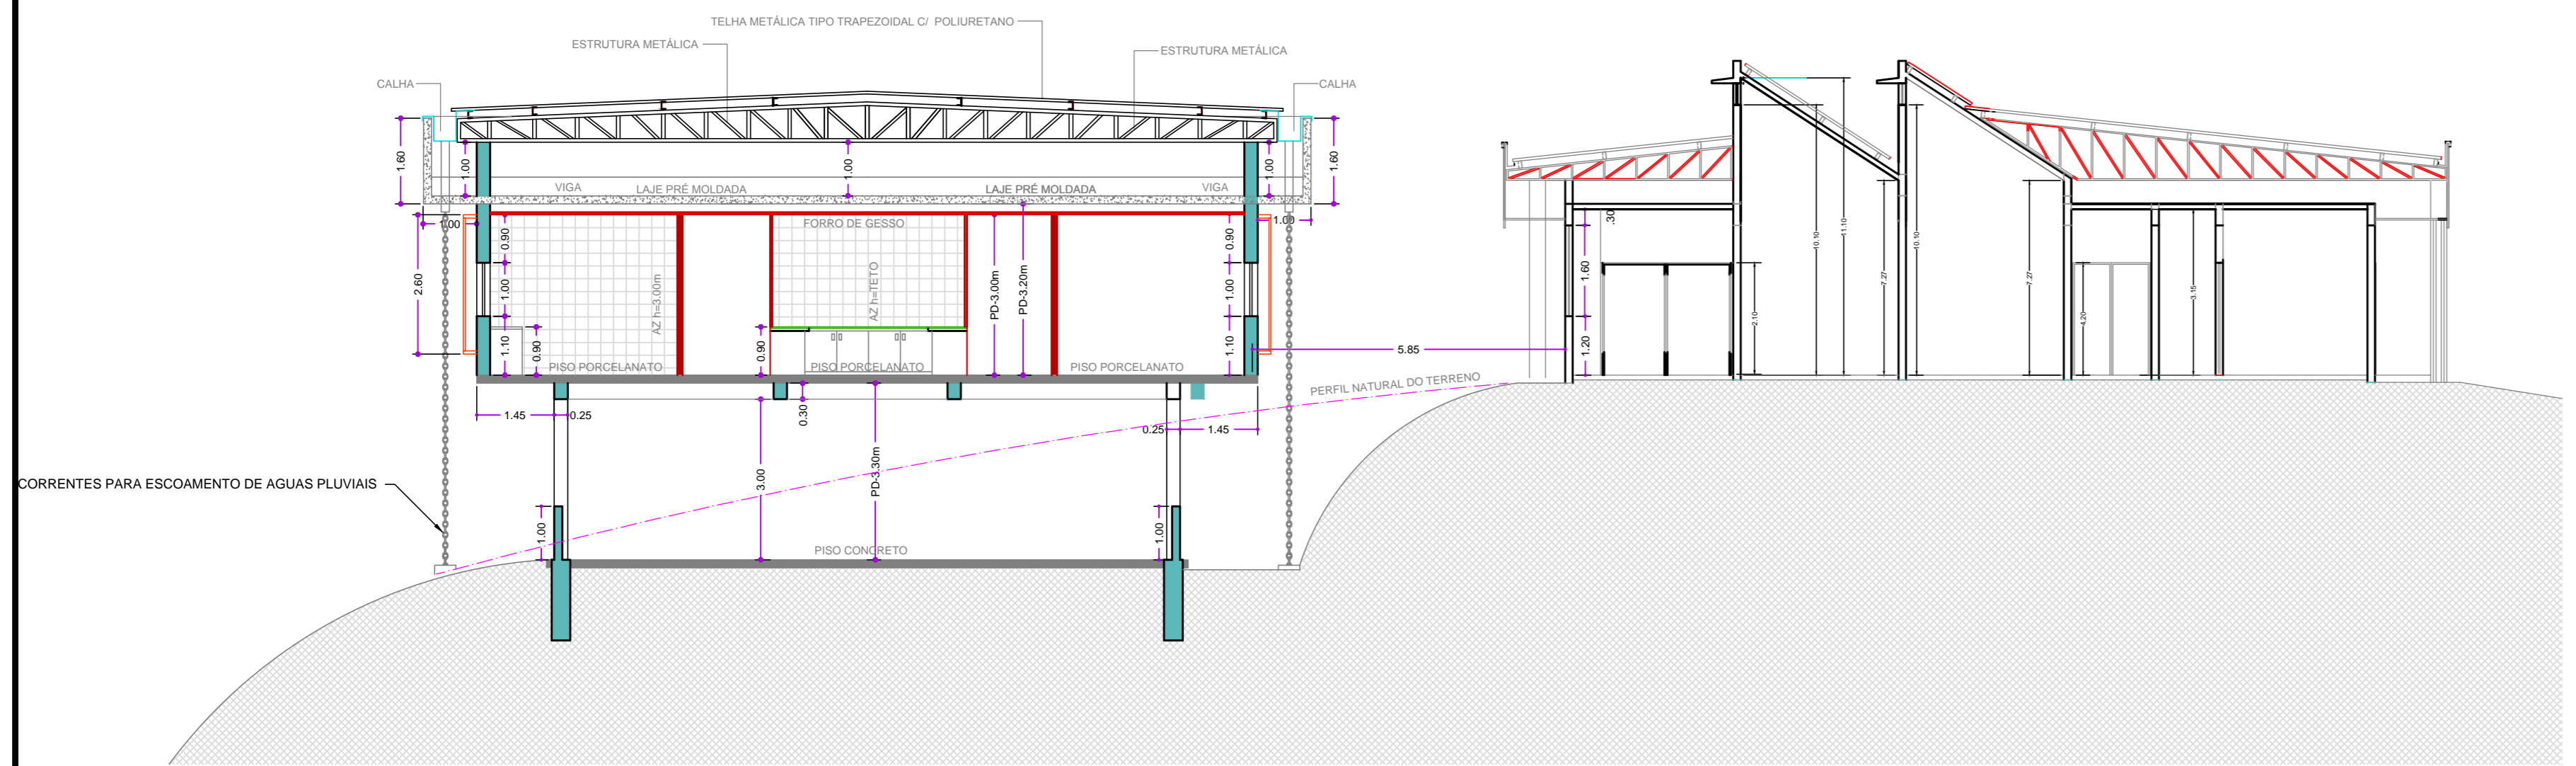


3  
TOMAR  
05  
CORTE E-F  
ESCALA 1:100

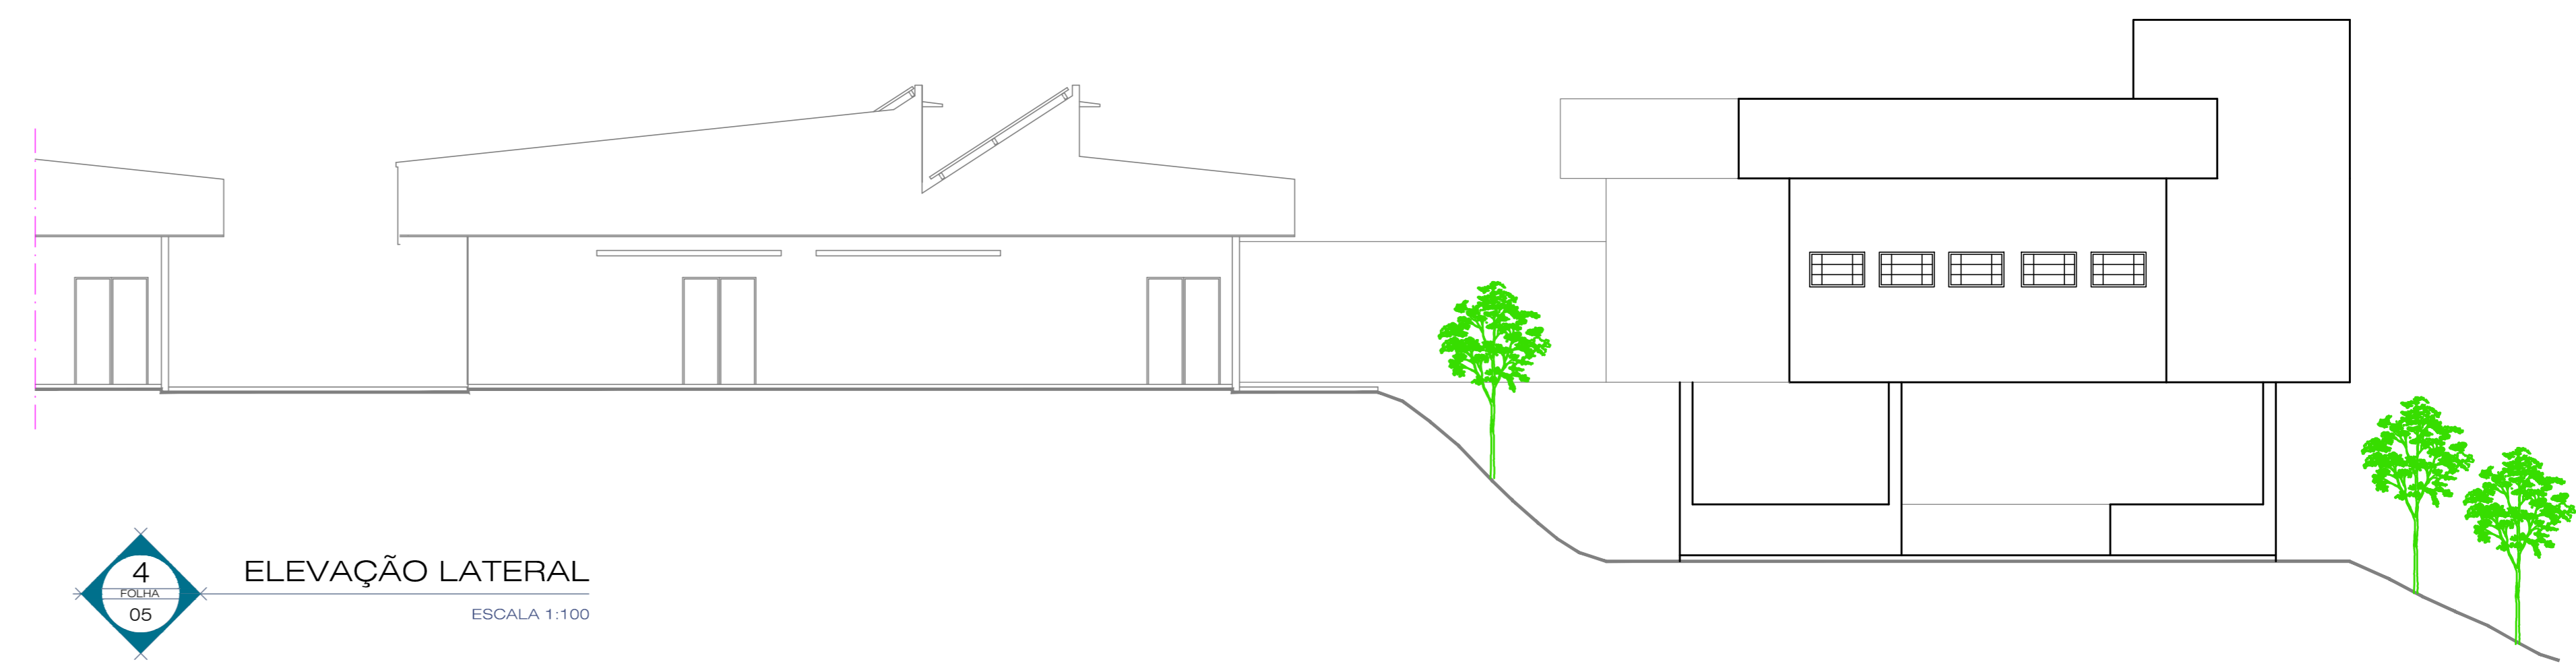

4  
TOMAR  
05  
ELEVAÇÃO LATERAL  
ESCALA 1:100

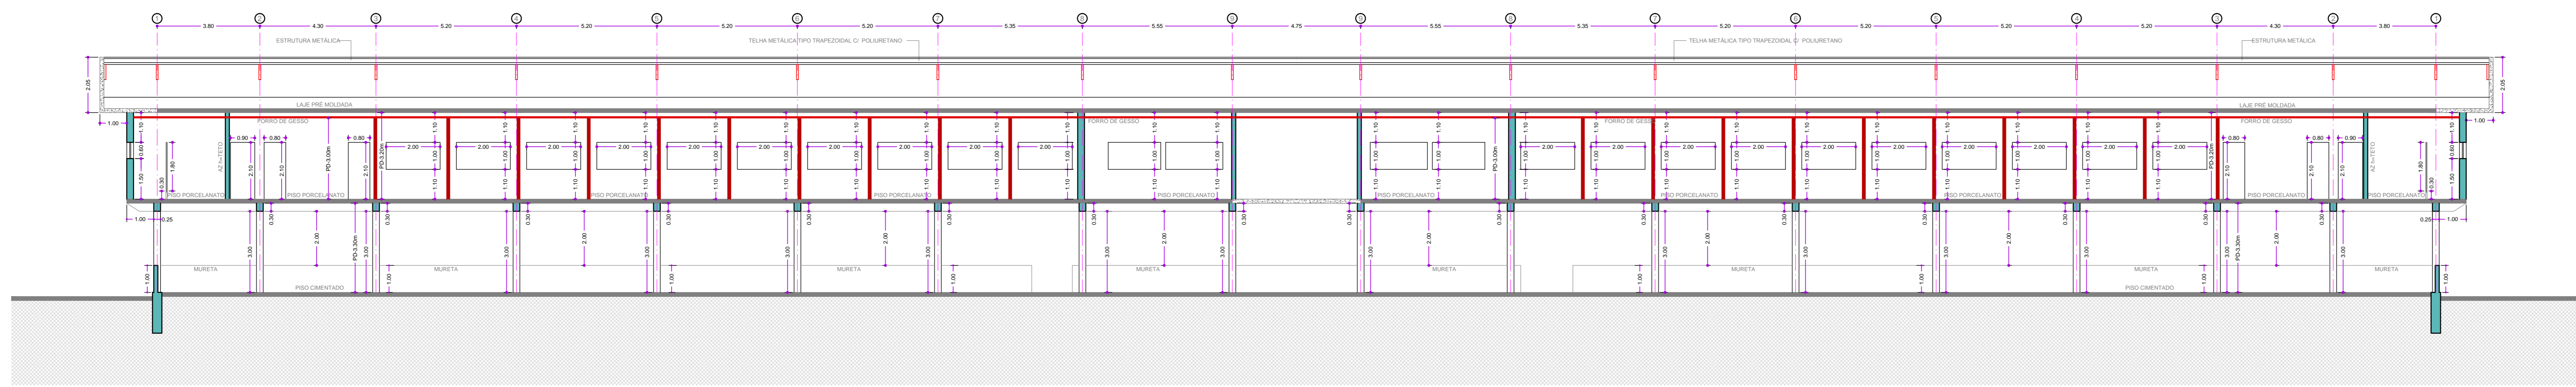

5  
TOMAR  
05  
CORTE G-H  
ESCALA 1:100

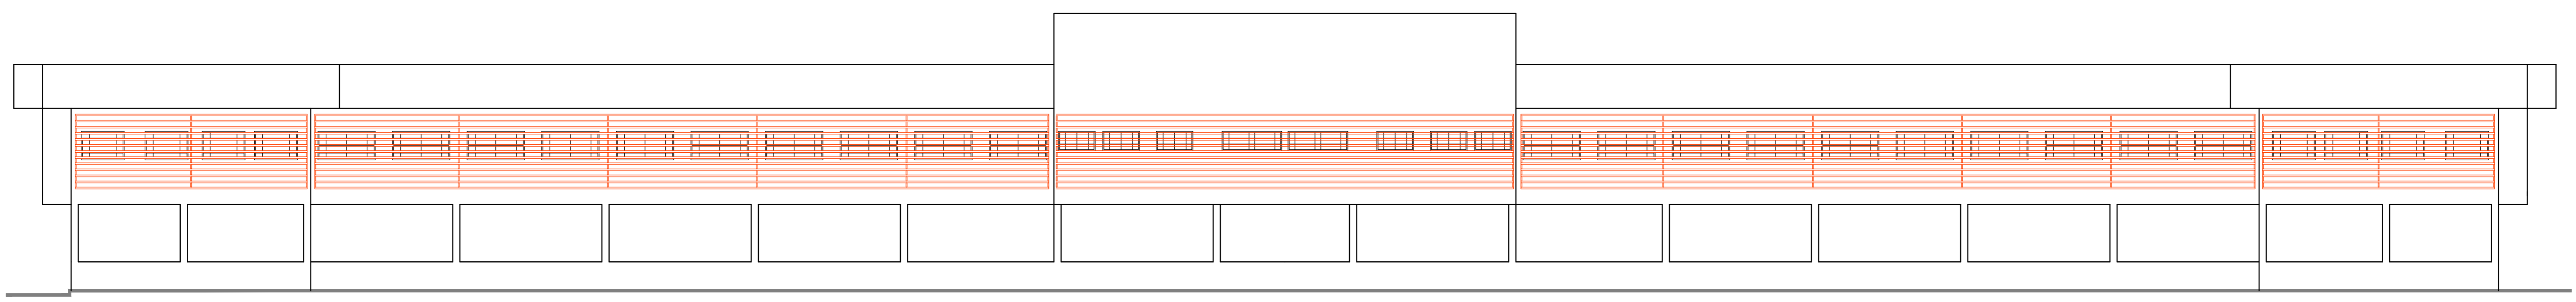


6  
TOMAR  
05  
ELEVAÇÃO FRONTAL  
ESCALA 1:100

OBSERVAÇÕES

REVISÕES

NR.	DESCRIÇÃO	AUTOR	DATA

AUTOR DO PROJETO: <b>Josimar Cavalho</b> arquiteto urbanista		ARQUIVO DWG/PDF: Ambulatório Médico de Especialidades_02.dwg	
COLABORADOR: JOSIMAR		ÁREA CONSTRUIDA: 1.108,37m²	
DATA: 15/07/2012		DATA APROVAÇÃO: 15/07/2012	
ASSINATURA:		ASSINATURA:	

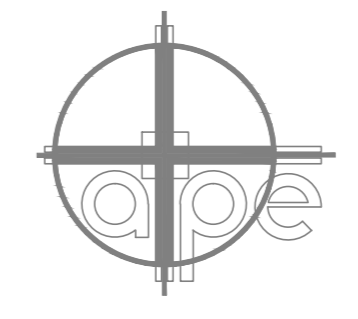

ASSESSORIA TÉCNICA DE PLANEJAMENTO  
E ENGENHARIA  
**HOSPITAL DAS CLÍNICAS**  
UNESP - Campus de Botucatu - Distrito de Rubião Junior, S/N  
BOTUCATU, SP - CEP 18.618-000  
FONE (014) 3811-0000 - E-MAIL: atpe@fmb.unesp.br

Hospital das Clínicas Distrito de Rubião Junior, s/n - CEP 18618-000   Botucatu - São Paulo Tel: (14) 3811-0015   3811-4219   3811-6000   www.hcfc.unesp.br		ARQUITETURA FOLHA 05/05
AMPLIAÇÃO DO AMBULATÓRIO MÉDICO DE ESPECIALIDADES HOSPITAL DAS CLÍNICAS - BOTUCATU		REVISÃO 01 ESCALAS 1:100
PLANTA EXECUTIVA - CORTES E ELEVAÇÕES		ARQUITETURA FOLHA 05/05