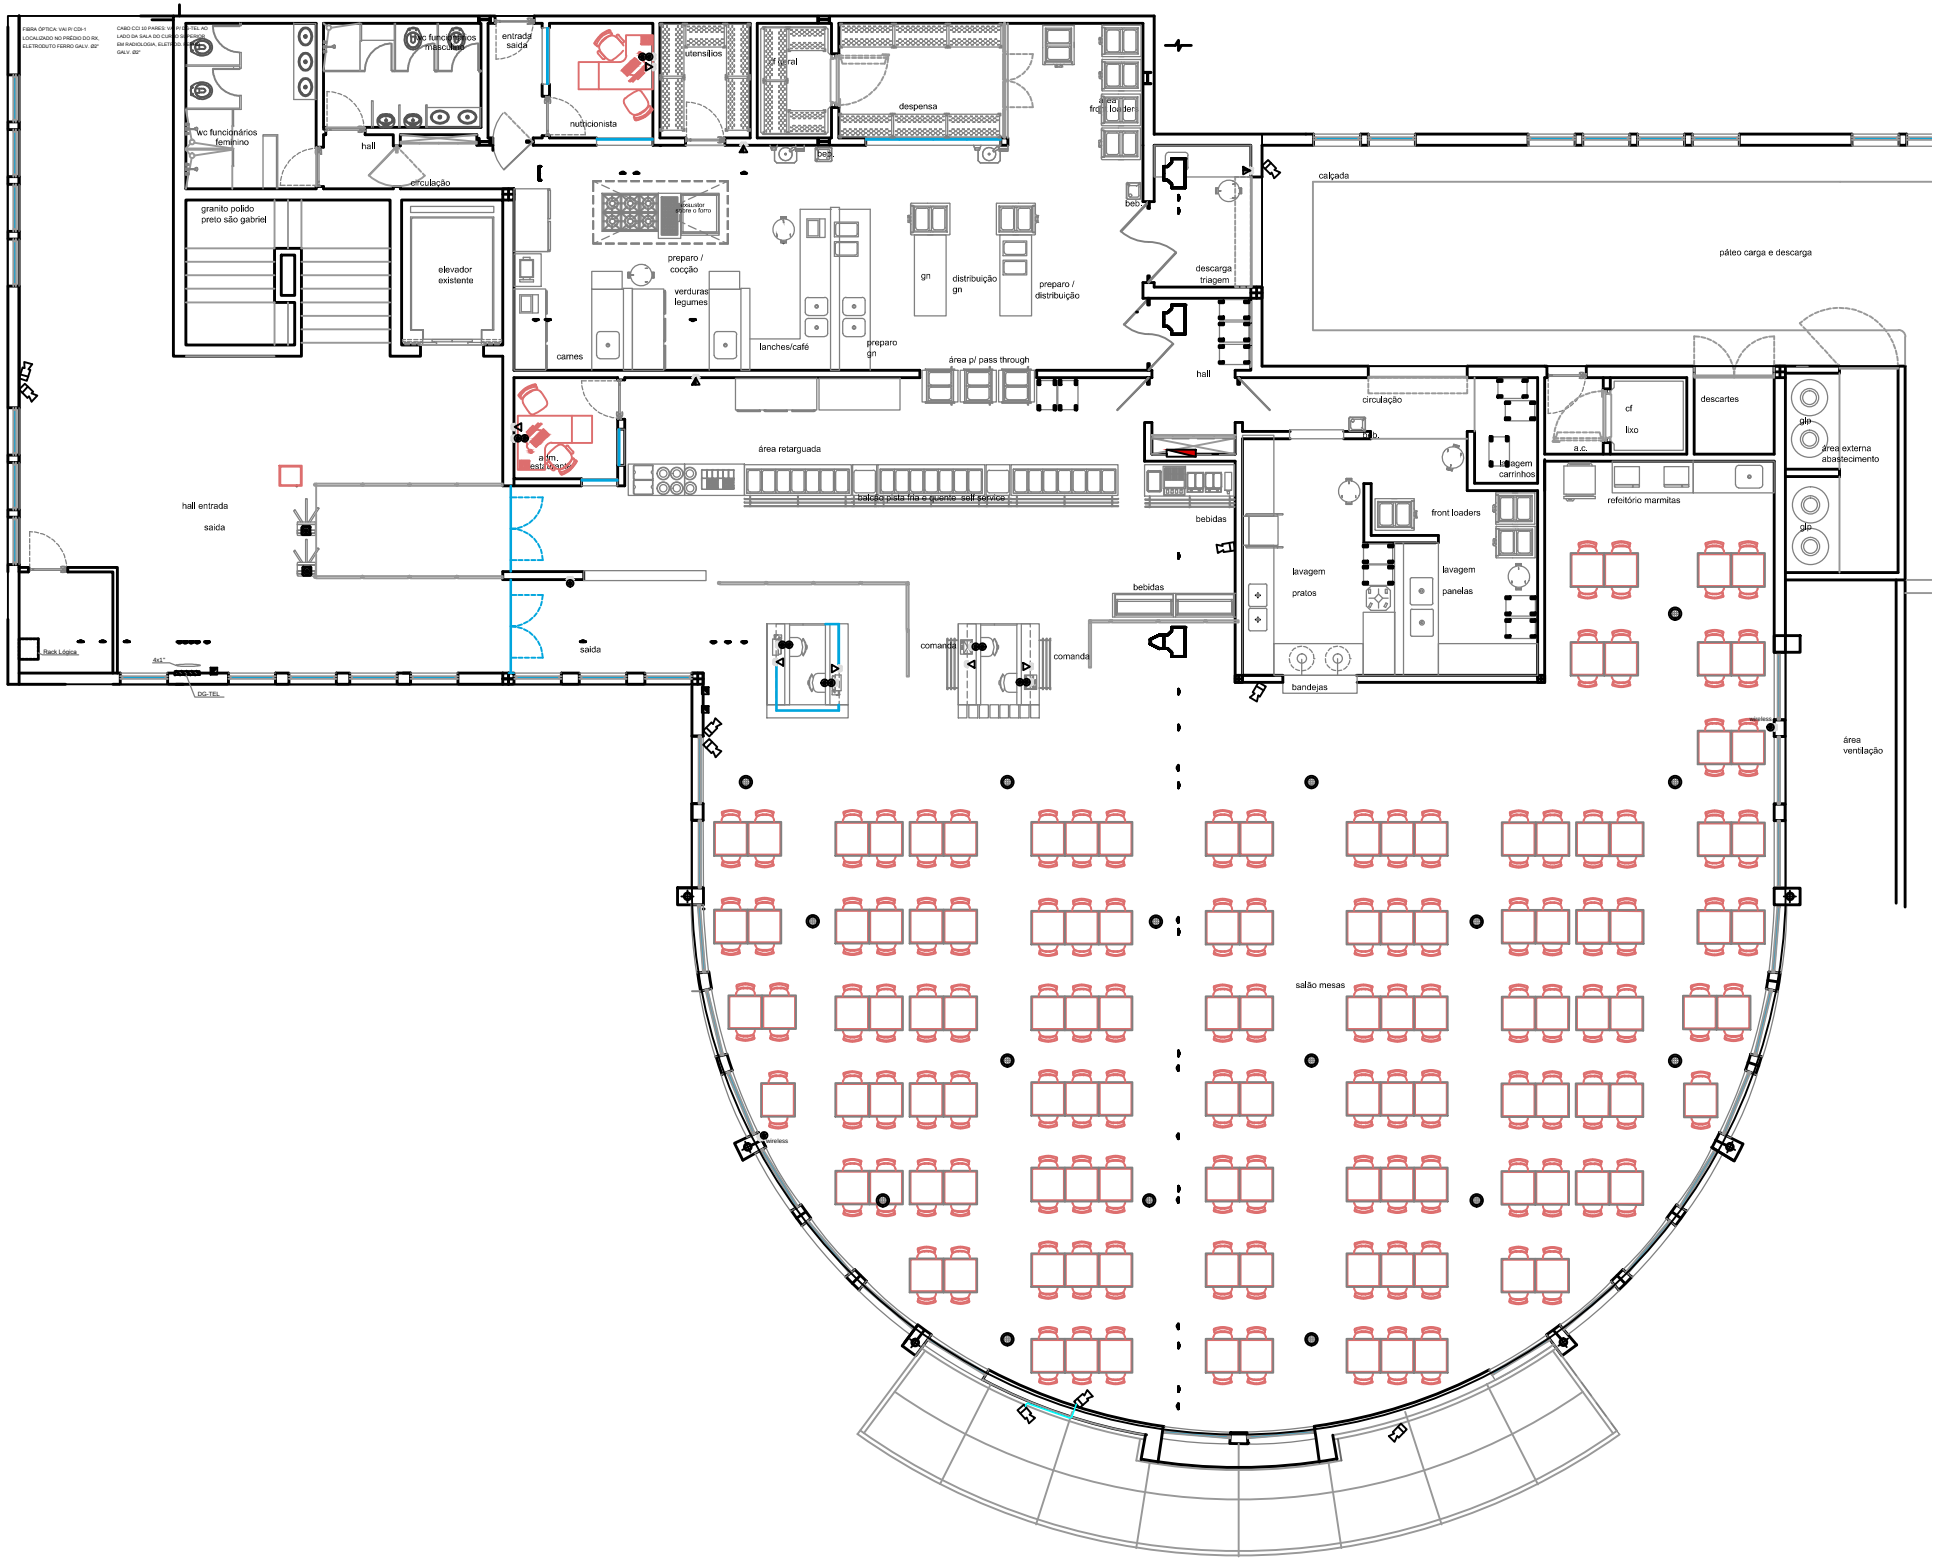
wc funcionários feminino
wc funcionários masculino
hall
circulação
entrada saída
nutricionista
utensílios
geral
despensa
bebe
granito polido preto são gabriel
elevador existente
preparo / cocção
verduras legumes
carnes
lanches/café
preparo gn
gn
distribuição gn
preparo / distribuição
área p/ pass through
descarga triagem
hall
caçada
páteo carga e descarga
alim. estr. quente
área retarguada
balcão pista fria e quente - self service
bebidas
hall entrada
saída
saída
comanda
comanda
bebidas
circulação
lavagem carrinhos
cf
lixo
descartes
a.c.
área externa abastecimento
refeitório marmitas
front loaders
lavagem pratos
lavagem panelas
bandejas
área ventilação
salão mesas
Rack Lógica
DG-TEL