

ALIMENTAÇÃO/INTERLIGAÇÃO DAS CAIXAS

— PVC Soldável marrom —			
Quant.	Und.	Dimensão	Descrição
1,3	Barra	60mm	Tubo PVC Soldável marrom (NBR 5648/pe CP19)
1,9	Barra	85mm	Tubo PVC Soldável marrom (NBR 5648/pe CP19)
4	pc	60mmx2"	Adaptador longo c/ flanges livres-cx.d'água
2	pc	60mmx2"	Adaptador soldável curto bolsa e rosca
2	pc	85mmx3"	Adaptador soldável curto bolsa e rosca
2	pc	85mm	Tê


— Aço Galvanizado —			
Quant.	Und.	Dimensão	Descrição
1,1	Barra	1,1/2"	Tubo Aço Galvanizado
13,1	Barra	2"	Tubo Aço Galvanizado
2	pc	2"	Adaptador p/ Caixa D'água
2	pc	1,1/2"	Cotovelo 90
4	pc	2"	Cotovelo 90
1	pc	2"x1,1/2"	Cotovelo 90 de Redução
1	pc	2"x1,1/2"	Tê 90 de Redução

— Registros, Valv., Hid. —			
Quant.	Und.	Dimensão	Descrição
2	pc	1 1/2"	Registro de gaveta bruto
1	pc	3"	Registro de Gaveta bruto
2	pc	1 1/2"	VALV.DE BOIA

ÁGUA FRIA - ISOMÉTRICO PARCIAL
 CONEXÕES - DIAMETRO - DISTRIBUIÇÃO
 ÁGUA FRIA - ALIMENTAÇÃO GERAL

PLANTA - ÁGUA FRIA
 ALA "A" - PAVIMENTO SUPERIOR

ESCALA 1:50

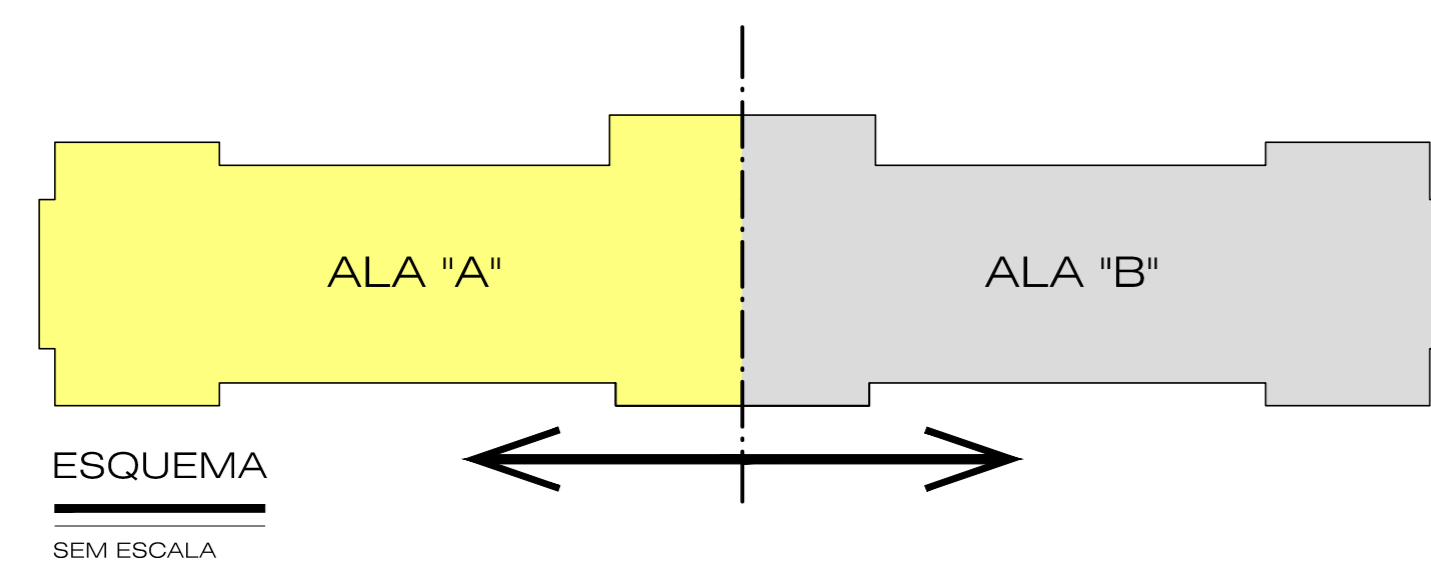

REVISÕES		
NR.	AUTOR	DATA
-	-	-
-	-	-
-	-	-
-	-	-
-	-	-
-	-	-

PARA APROVAÇÃO	ASS.	DATA	ORDEM DE SERVIÇO
X LIBERADO P/ FABRICAÇÃO	ASS. ENG. LUIZ	DATA 15/08/10	01618
CONNECT DESIGN [®]		TODOS OS DIREITOS RESERVADOS	
Rua João Paschoa, 1880 - CEP 18602-140 Botucatu - SP		PROIBIDA A REPRODUÇÃO SEM AUTORIZAÇÃO PRÉVIA	
Fone/Fax + 55 14 3815-1873 / 3813-4563	ENG. LUIZ	DATA 18/08/10	
conect@connectdesign.com.br	CONECT	DATA 18/08/10	
www.connectdesign.com.br	Dimension: CJA	Projeto: HID-01618-005-REV00	
CREA: 1161900			

ASSESSORIA TÉCNICA DE PLANEJAMENTO E ENGENHARIA
HOSPITAL DAS CLÍNICAS
 UNESP - Campus de Botucatu - Distrito de Rubião Junior, S/N
 BOTUCATU, SP - CEP 18.618-000
 FONE (014) 3811-6050 - E-MAIL: atpe@fmb.unesp.br

Hospital das Clínicas
 FMB
 Dentro do Rubião Junior, s/n | CEP 18618-000 | Botucatu | São Paulo
 TEL: (14) 3811-6210 | 3811-6218 | 3811-6050 | www.hosp.unesp.br

PROJETO	COMPLEXO DO AMBULATÓRIO MÉDICO	REVISÃO	00	DATA	05/14
LUGAR	HOSPITAL DAS CLÍNICAS - BOTUCATU	ESCALAS	1:50		
PRODUTOS	REDE DE ÁGUA FRIA - ISOMÉTRICO				