

ALIMENTAÇÃO/INTERLIGAÇÃO DAS CAIXAS

— PVC Soldável marrom —

Quant.	Und.	Dimensão	Descrição
1,1	Barra	60mm	Tubo PVC Soldável marrom (NBR 5648/pe CP19)
1,9	Barra	85mm	Tubo PVC Soldável marrom (NBR 5648/pe CP19)
4	pc	60mmx2"	Adaptador longo c/ flanges livres-cx.d'água
2	pc	60mmx2"	Adaptador soldável curto bolsa e rosca
2	pc	85mmx3"	Adaptador soldável curto bolsa e rosca
2	pc	85mm	Tê

— Aço Galvanizado —

Quant.	Und.	Dimensão	Descrição
1,1	Barra	1.1/2"	Tubo Aço Galvanizado
13,1	Barra	2"	Tubo Aço Galvanizado
2	pc	2"	Adaptador p/ Caixa D'água
2	pc	1.1/2"	Cotovelo 90°
4	pc	2"	Cotovelo 90°
1	pc	2"x1.1/2"	Cotovelo 90° de Redução
1	pc	2"x1.1/2"	Tê 90° de Redução


— Registros, Valv., Hid —

Quant.	Und.	Dimensão	Descrição
2	pc	1 1/2"	Registro de Gaveta bruto
2	pc	2"	Registro de Gaveta bruto
1	pc	3"	Registro de Gaveta bruto
2	pc	1 1/2"	VALV. DE BOIA

ÁGUA FRIA - ISOMÉTRICO PARCIAL
 CONEXÕES - DIÂMETRO - DISTRIBUIÇÃO
 ÁGUA FRIA - ALIMENTAÇÃO GERAL

PLANTA - ÁGUA FRIA
 ALA "B" - PAVIMENTO SUPERIOR

ESCALA 1:50

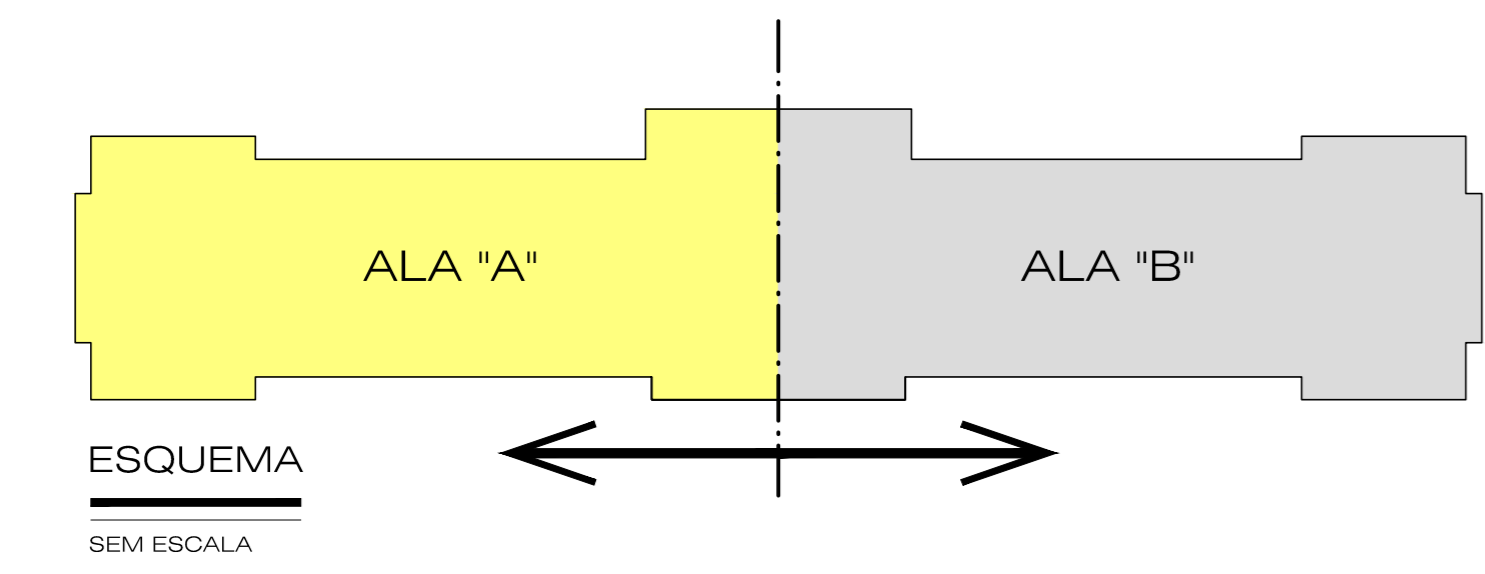

NR.	REVISÕES	AUTOR	DATA
-	-	-	-
-	-	-	-
-	-	-	-
-	-	-	-
-	-	-	-
-	-	-	-

PARA APROVAÇÃO	ASS.	DATA	ORDEN DE SERVIÇO
X LIBERADO P/ FABRICAÇÃO	ASS. ENG. LUIZ	18/08/10	01618
CONNECT DESIGN		TODOS OS DIREITOS RESERVADOS	
Rua João Pascho, 1880 - CEP 18602-140 Botucatu - SP		PROIBIDA A REPRODUÇÃO SEM AUTORIZAÇÃO PRÉVIA	
FONE/FAX + 55 14 3815-1873 / 3813-4563		CONECT DESIGN	
www.connectdesign.com.br		CONECT	
CREA: 1161900		CONECT	
		18/08/10	
		18/08/10	
		HID-01618-008-REV00	

ASSESSORIA TÉCNICA DE PLANEJAMENTO E ENGENHARIA

HOSPITAL DAS CLÍNICAS

UNESP - Campus de Botucatu - Distrito de Rubião Junior, S/N BOTUCATU-SP - CEP 18.618-000 FONE (014) 3811-6050 - E-MAIL: atpe@fmb.unesp.br

Hospital das Clínicas		FOLHA	
COMPLEXO DO AMBULATÓRIO MÉDICO		08/14	
HOSPITAL DAS CLÍNICAS - BOTUCATU		00	
REDE DE ÁGUA FRIA - ISOMÉTRICO		ESCALAS	
		L-50	