




CORTE A-B
ESCALA 1:100

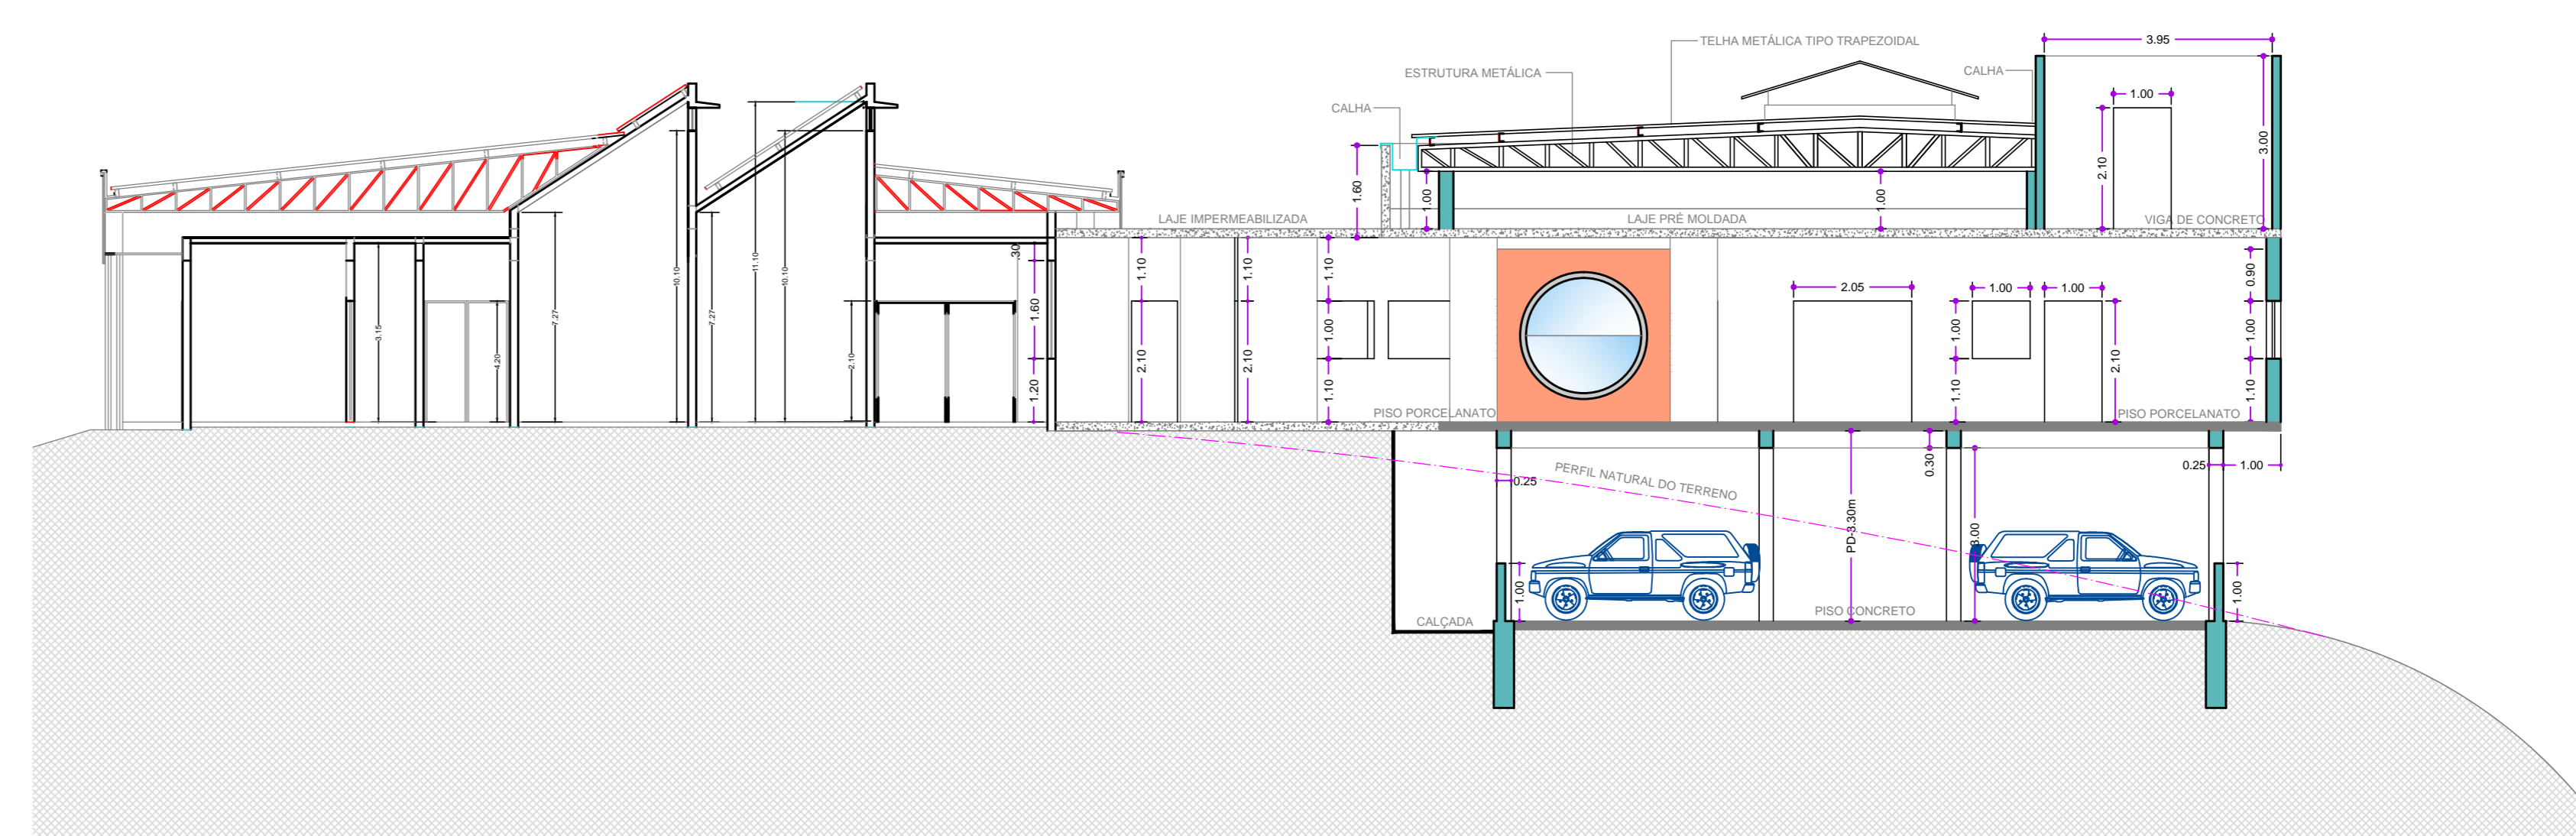


CORTE C-D
ESCALA 1:100

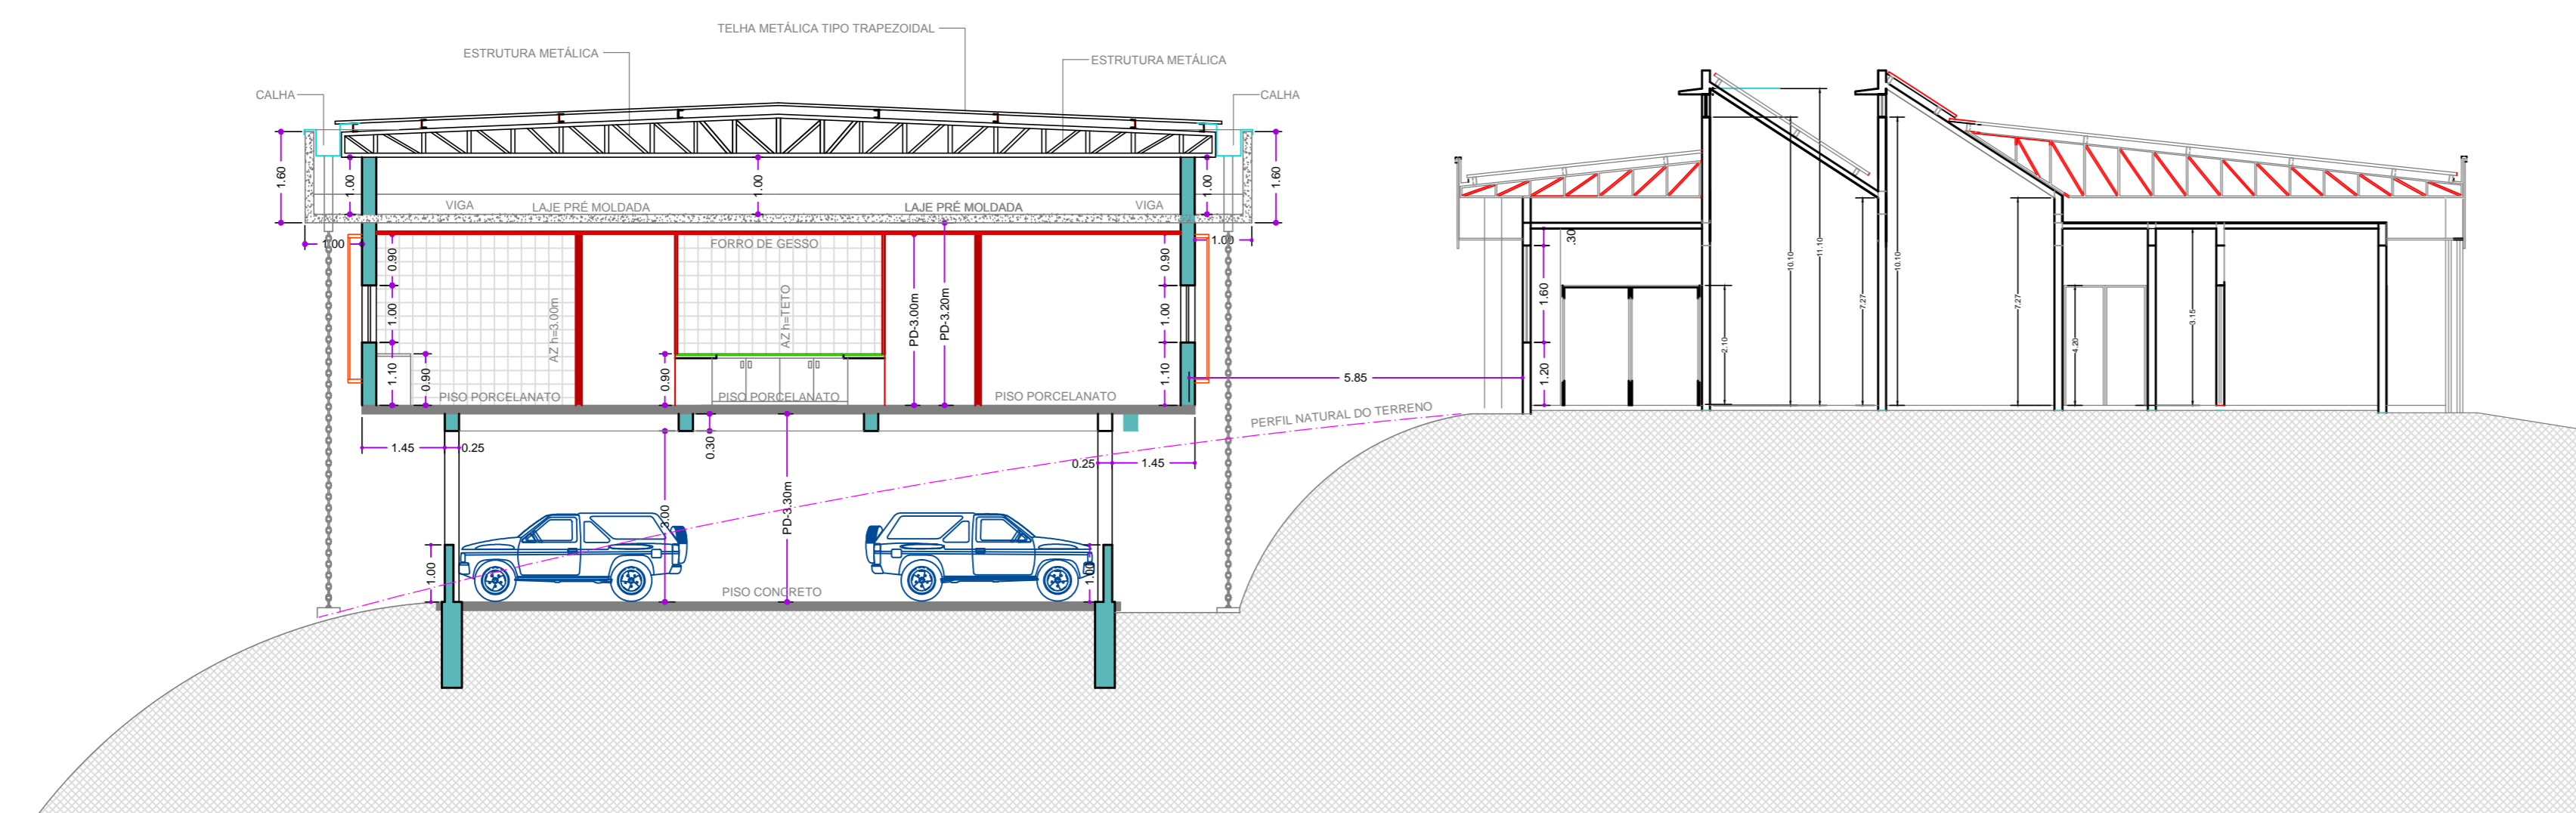


CORTE E-F
ESCALA 1:100

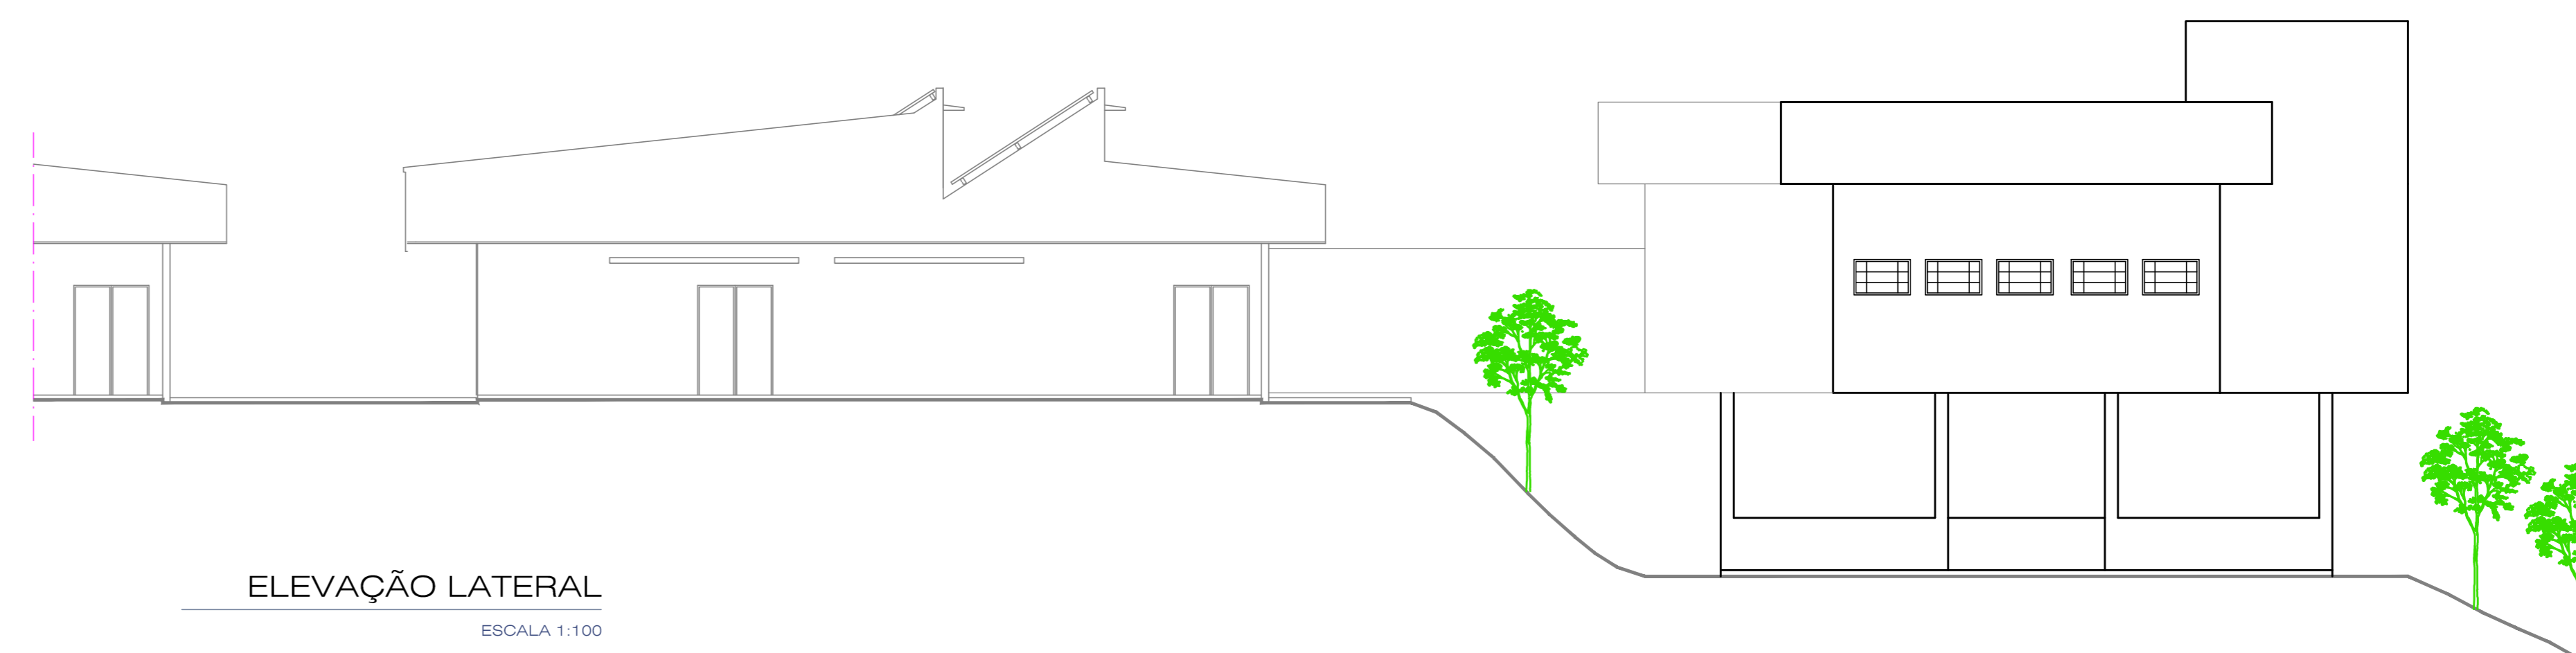

ELEVAÇÃO LATERAL
ESCALA 1:100

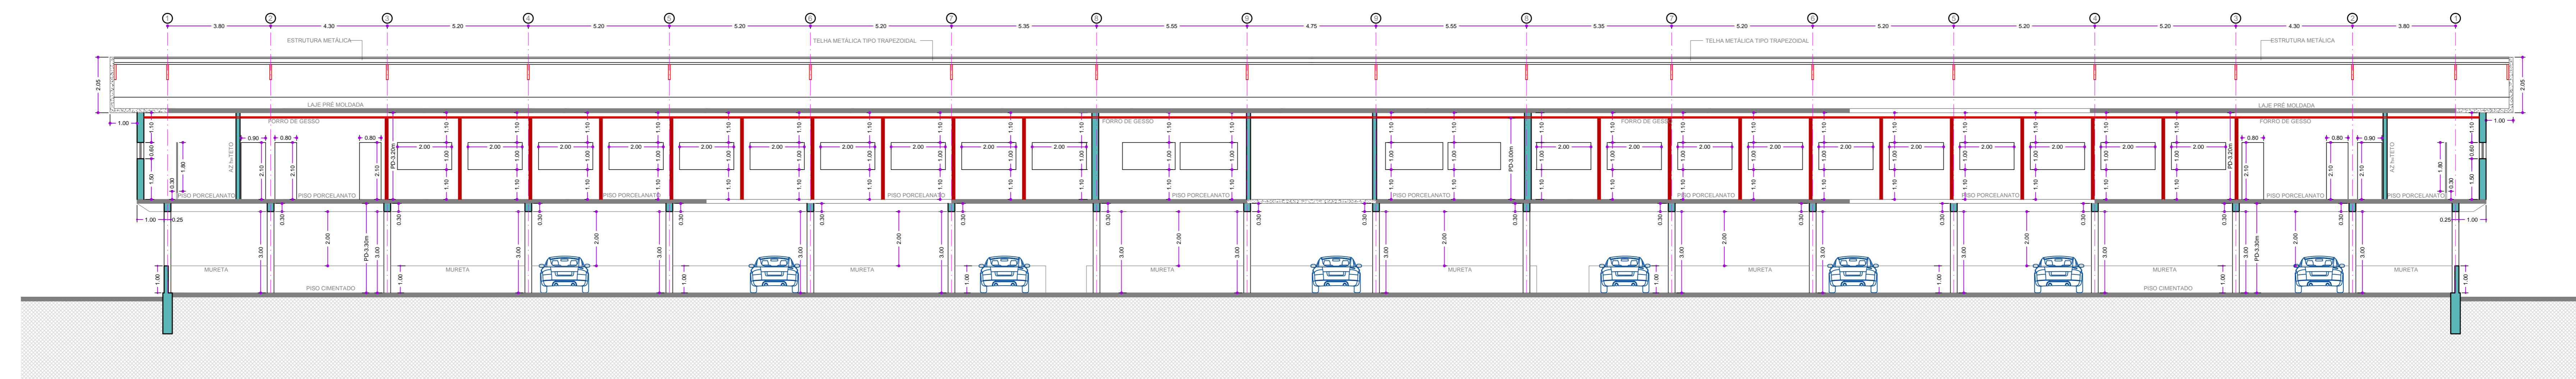


CORTE G-H
ESCALA 1:100

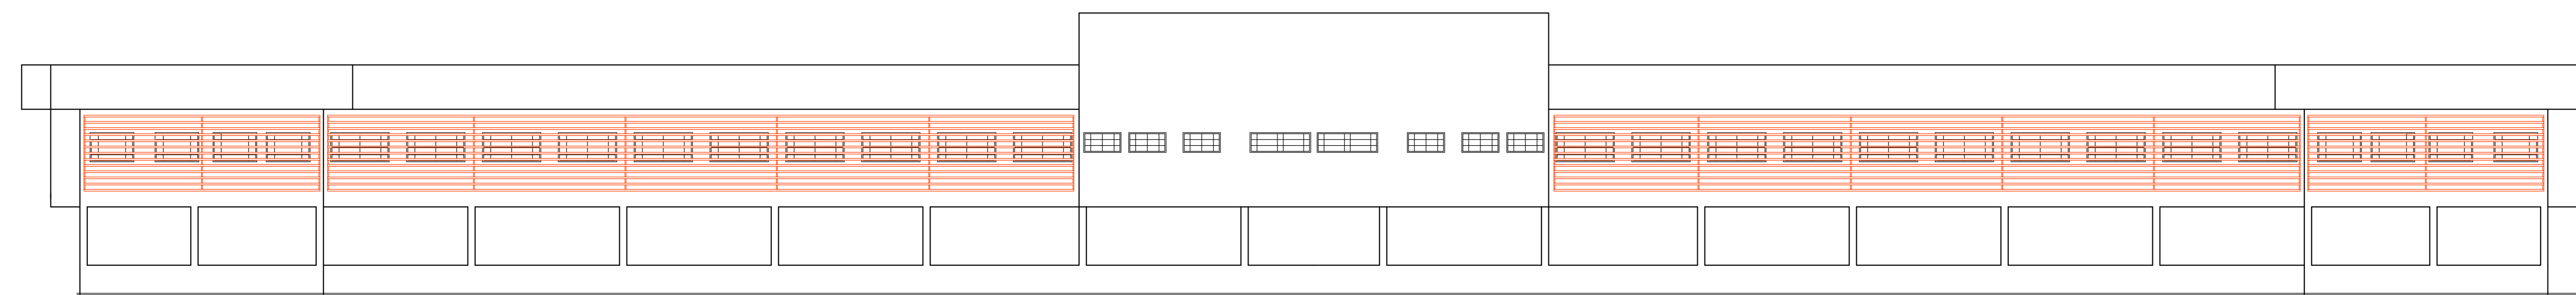

ELEVAÇÃO FRONTAL
ESCALA 1:100

OBSERVAÇÕES	
PARA APROVAÇÃO	01618
X LIBERADO P/ FABRICAÇÃO	01618

REVISÕES			
Nº	DESCRIÇÃO	AUTOR	DATA

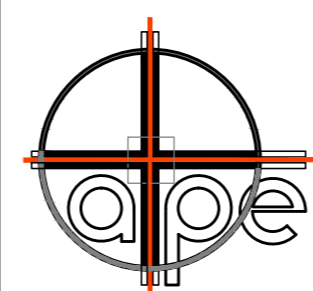

ASSESSORIA TÉCNICA DE PLANEJAMENTO
E ENGENHARIA
HOSPITAL DAS CLÍNICAS
UNESP - Campus de Botucatu - Distrito de Rubião Junior, S/N
BOTUCATU, SP - CEP 18.618-000
FONE (014) 3811-6050 - E-MAIL: atpe@mb.unesp.br

Folha 3/4	Projeto Completo	Escala Indicada
Assunto: Projeto de Prevenção e Combate à Incêndio.		
Ocupação: AMBULATÓRIO MÉDICO		
Local: HOSPITAL DAS CLÍNICAS - HCFMB - Rubião Junior - Botucatu		
Propriedade: HC - FACULDADE DE MEDICINA DE BOTUCATU		
Resp. Técnico: Reinaldo Ap. Henrique		
Área do Terreno: 45.000,00 M ² Área de Construção: 2.216,74 M ²		
Desenhista: Reinaldo Ap. Henrique		

A1

A2

A3

A0