



PLANTA - AMBULATÓRIO  
PAVIMENTO TÉRREO (GARAGEM)  
ESCALA 1:100

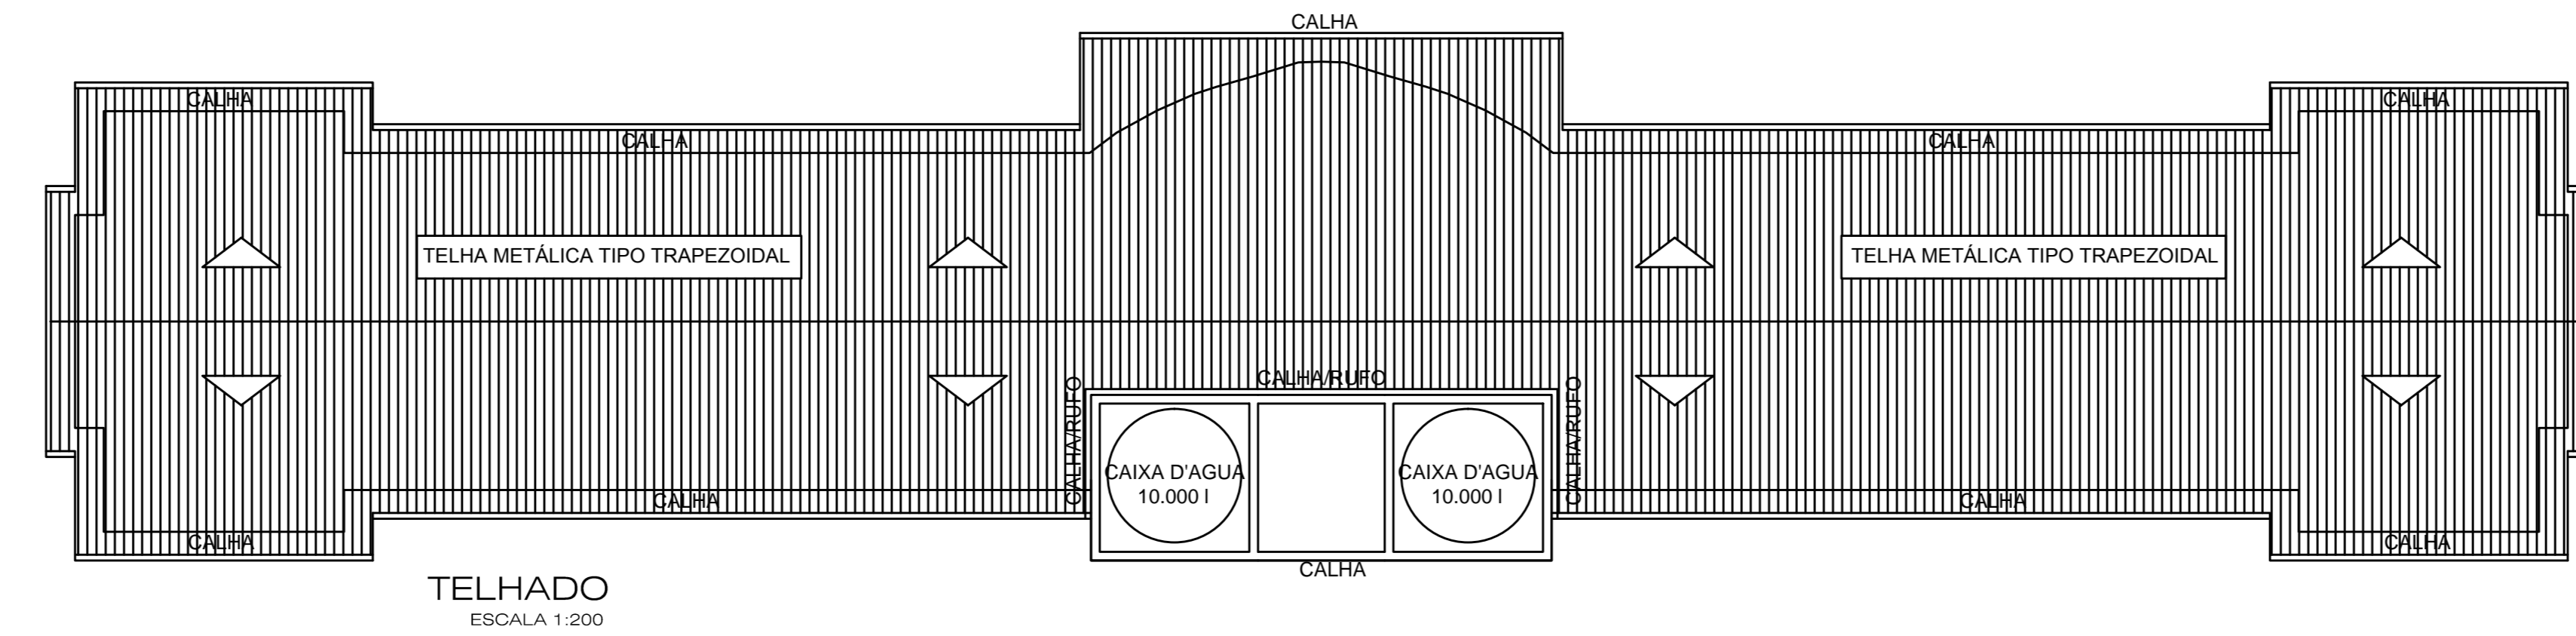

TELHADO  
ESCALA 1:200


### LEGENDA

	EXTINTOR PO QUIMICO SECO 20BC
	EXTINTOR AGUA PRESSURIZADA 2A
	HIDRANTE SIMPLES
	RESERVATORIO DE INCENDIO
	ILUMINAÇÃO DE EMERGENCIA DE BALIZAMENTO
	ILUMINAÇÃO DE EMERGENCIA DE ACLARAMENTO
	SAIDA FINAL DA ROTA DE FUGA
	DIREÇÃO DE FLUXO DA ROTA DE FUGA
	BOMBA DE INCENDIO
	BOTOEIRA ACINADOR ALARME
	BOTOEIRA LIGA DESLIGA (BOMBA DE INCENDIO)
	AVISADOR SONORO TIPO SIRENE
	CENTRAL DE G.L.P
	EXTINTOR DE CO2
	REGISTRO DE RECALQUE
	DETECTOR DE FUMAÇA
	BATERIA ILUMINAÇÃO DE EMERGENCIA
	BATERIA DO SISTEMA DE ALARME

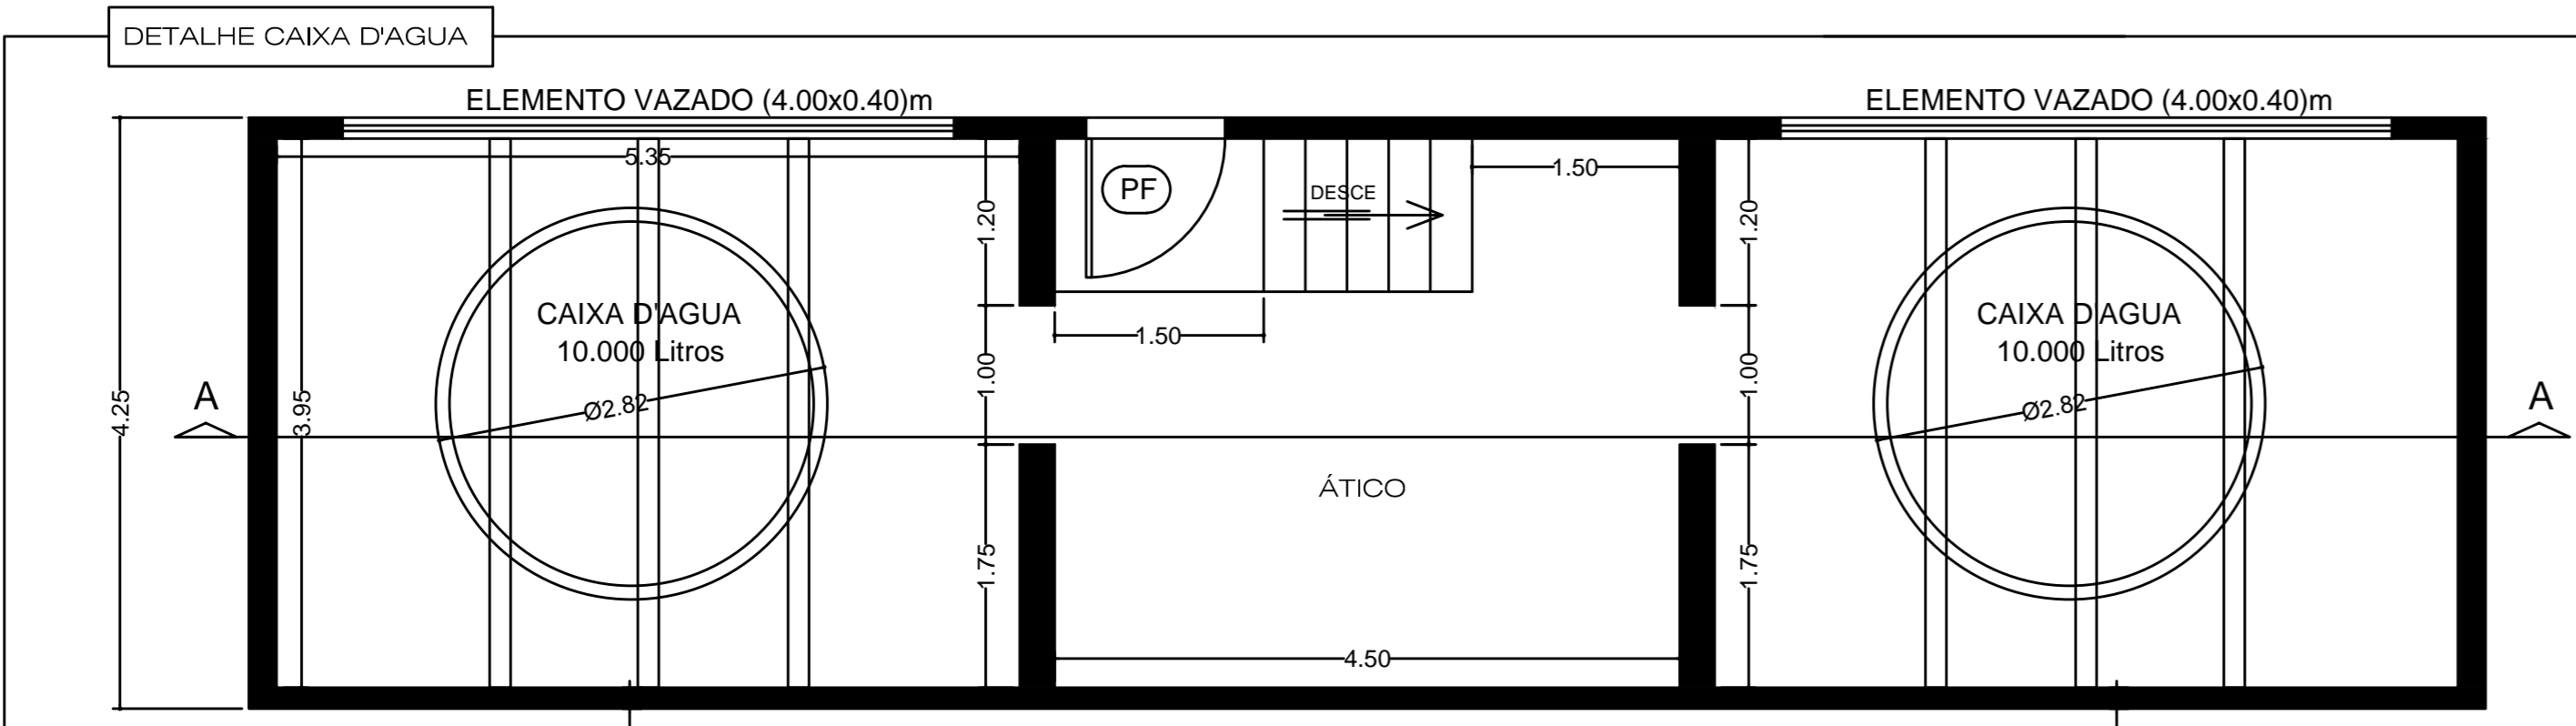


PLANTA  
ESCALA 1:50


OBS: SERÃO INSTALADOS BUZINOTES DE Ø2" PARA CAPTAÇÃO DE AGUAS PLUVIAIS

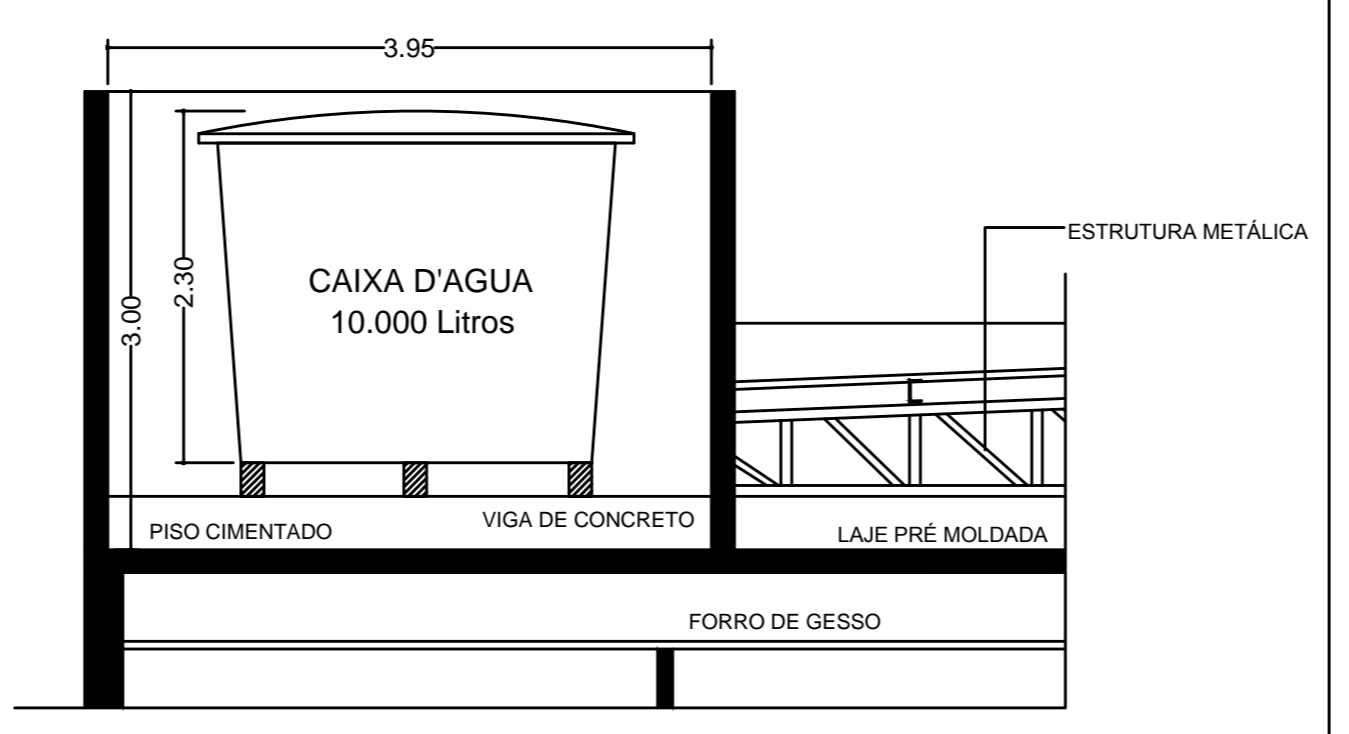

CORTE B-B  
ESCALA 1:50

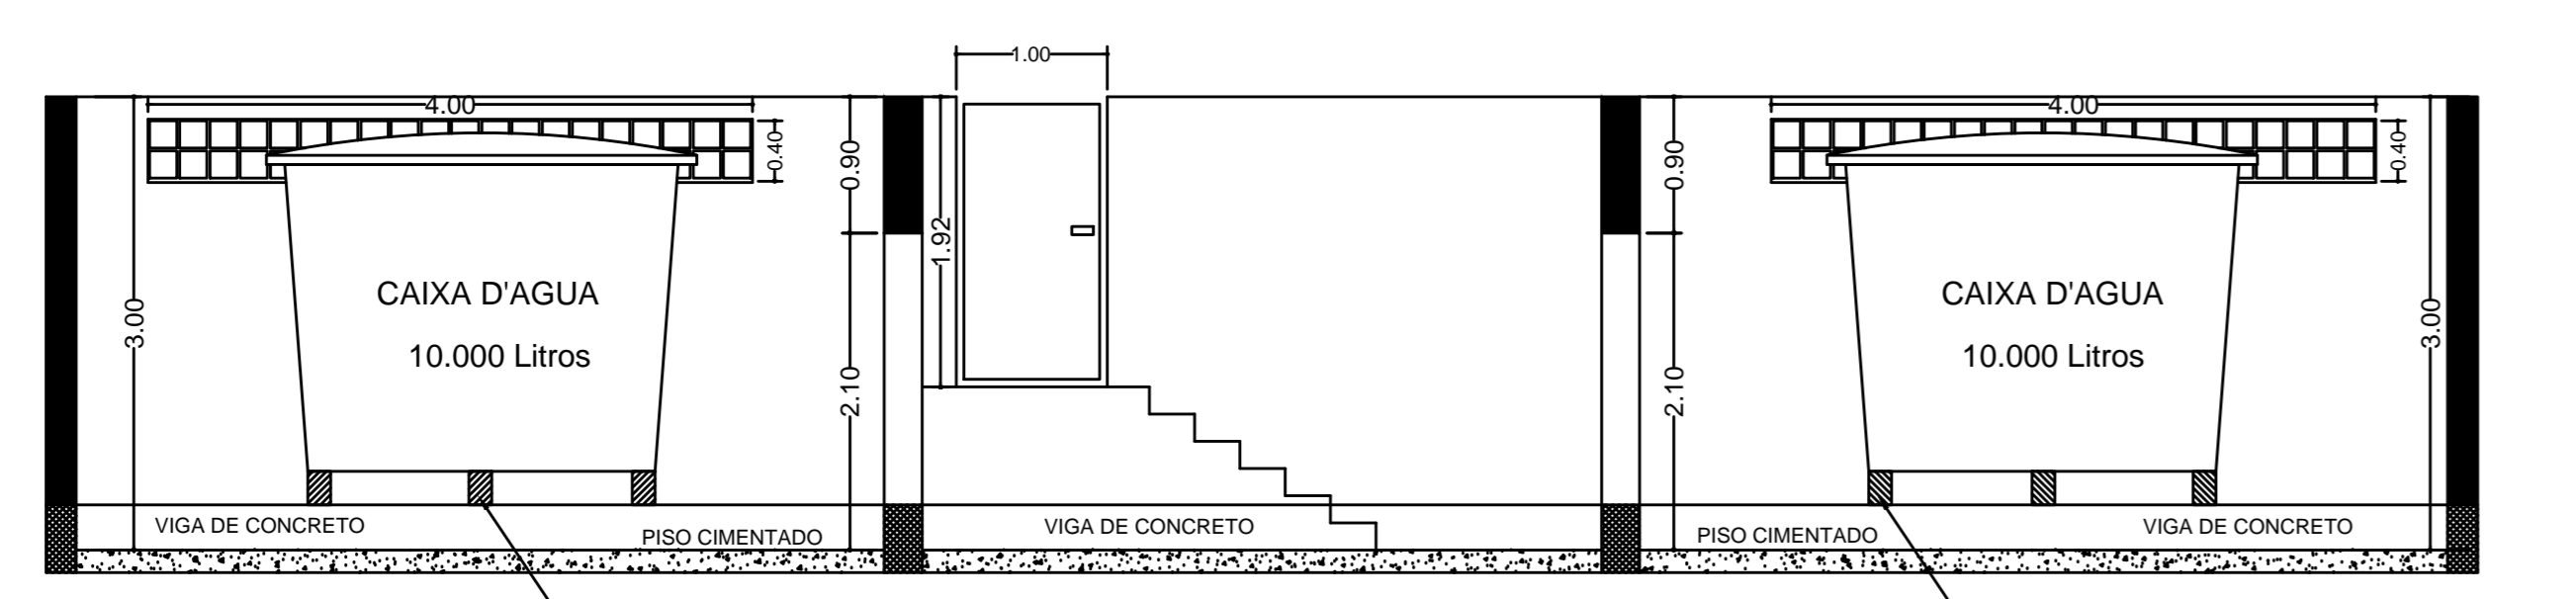


CORTE A-A  
ESCALA 1:50

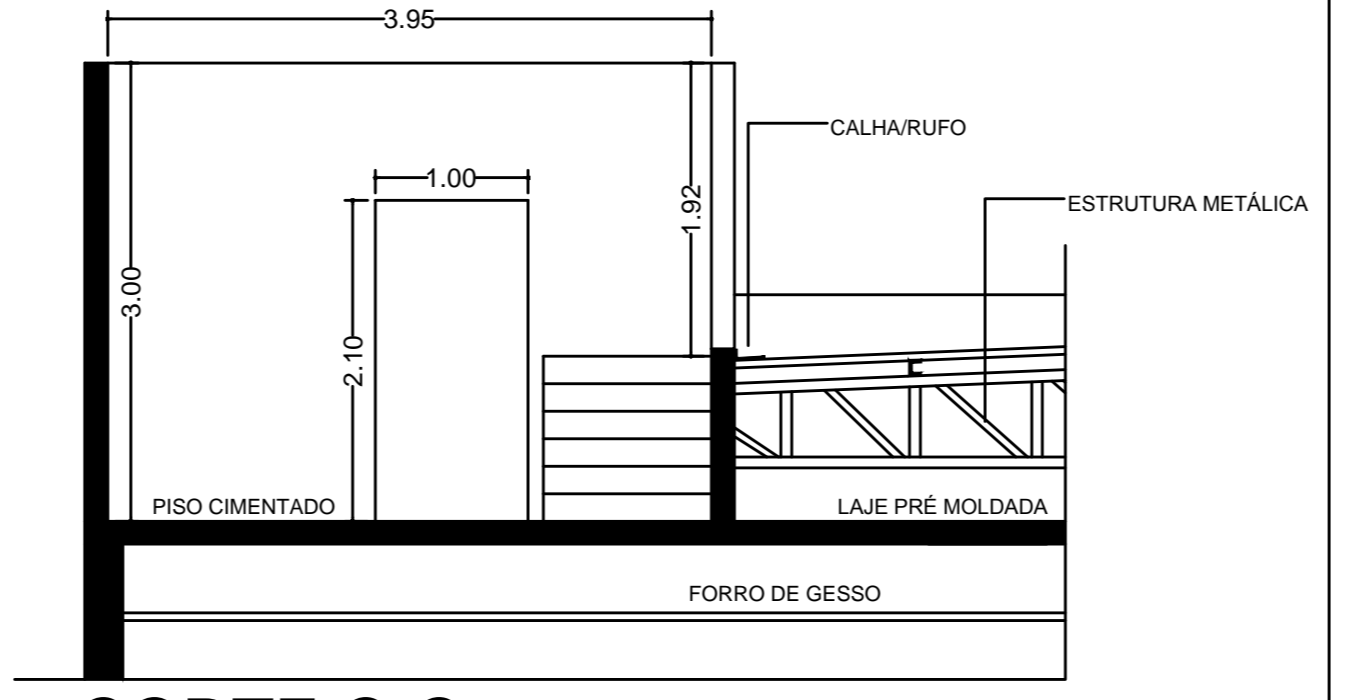

CORTE C-C  
ESCALA 1:50

OBSERVAÇÕES

PARA APROVAÇÃO	PROJ. ENG. RENAALDO	DATA: 14/09/10	PROJ. Nº: 01618
LIBERADO P/ FABRICAÇÃO	PROJ. ENG. RENAALDO	DATA: 14/09/10	PROJ. Nº: 01618
Rua João Pinheiro, 1880 - CEP 13062-140 - Botucatu - SP Fone/Fax: +55 (13) 4311-1511 / (13) 4311-2485 E-mail: connect@connectdesign.com.br www.connectdesign.com.br CREA: 11619/00			
		PROJ. Nº: 01618 PROJ. Nº: 01618	

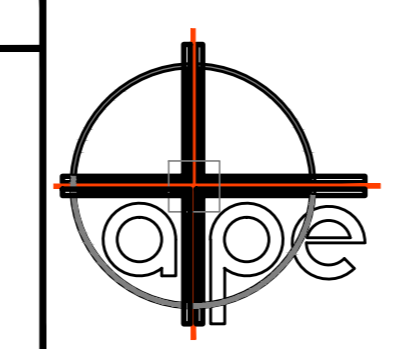

ASSESSORIA TÉCNICA DE PLANEJAMENTO  
E ENGENHARIA  
**HOSPITAL DAS CLÍNICAS**  
UNESP - Campus de Botucatu - Distrito de Rubião Junior, S/N  
BOTUCATU-SP - CEP 13.618-000  
FONE (014) 3811-6050 - E-MAIL: aspe@fmb.unesp.br

Folha 2/4	Projeto Completo	Escala Indecida
Assunto: Projeto de Prevenção e Combate à Incêndio.		
Ocupação: AMBULATÓRIO MÉDICO		
Local: HOSPITAL DAS CLÍNICAS - HC/FMB - Rubião Junior - Botucatu		
Proprietário: HC - FACULDADE DE MEDICINA DE BOTUCATU		
Resp. Técnico: Renaldo Ap. Henrique - CREA: 5.080.458/0-0		
Área do Terreno: 45.000,00 M <sup>2</sup> Área de Construção: 2.216,74 M <sup>2</sup>		
Desenhista: Renaldo Ap. Henrique		

Resp. Técnico