



**LEGENDA**

COR	PEÇA
Orange	TESOURAS
Pink	TERÇAS
Green	CONTRAVENTOS
Black	CORRENTES


**1**  
150x  
01  
**PLANTA GERAL**  
ESCALA 1:100

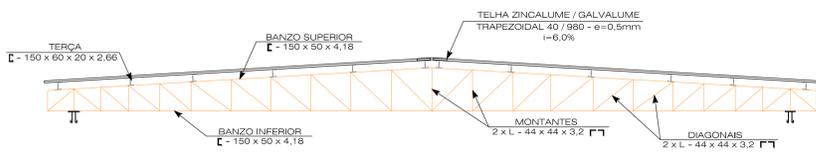


**2**  
150x  
01  
**CORTE A-A**  
ESCALA 1:50

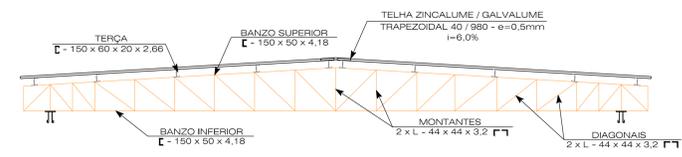

**3**  
150x  
01  
**CORTE B-B**  
ESCALA 1:50

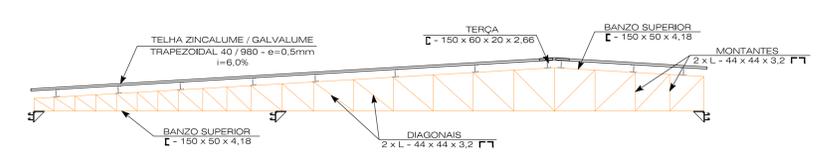

**4**  
150x  
01  
**CORTE C-C**  
ESCALA 1:50

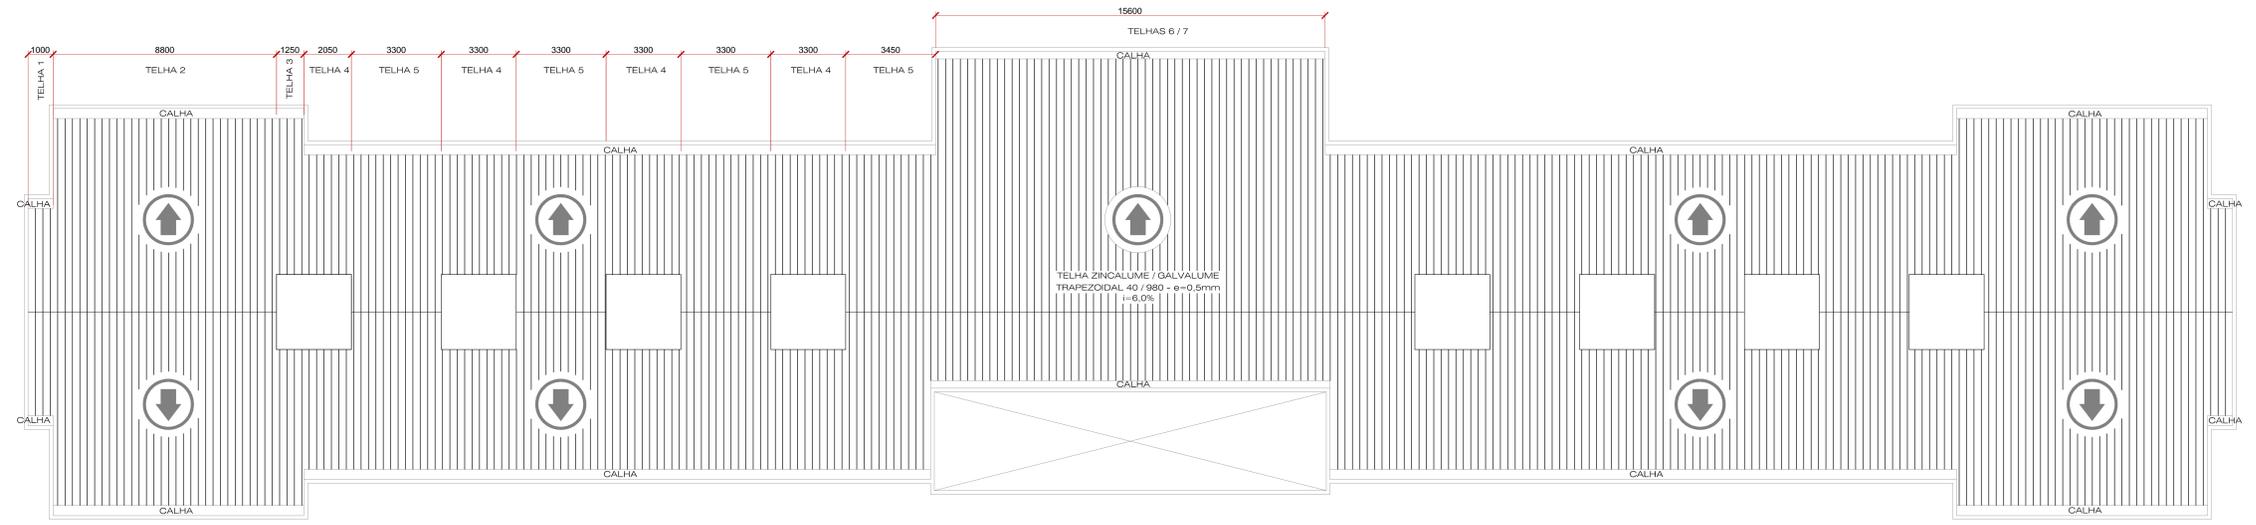

**5**  
150x  
01  
**PLANTA DE COBERTURA**  
ESCALA 1:100

**TELHAS**

TELHA	COMPRIMENTO	QUANTIDADE
TELHA 1	4300,00mm	4,00
TELHA 2	7770,00mm	36,00
TELHA 3	6120,00mm	8,00
TELHA 4	4670,00mm	60,00
TELHA 5	6320,00mm	64,00
TELHA 6	10350,00mm	16,00
TELHA 7	2920,00mm	16,00

**PARAFUSOS**

TIPO	QUANTIDADE
Parafusos de Fixação	5.400,00
Parafusos de Costura	4.500,00

Fixação com Parafuso auto-brocante do tipo TRAXX-14 - 1/4"x3/4"  
Costura com Parafuso auto-brocante do tipo TRAXX-14 - 1/4"x7/8"

**REVISÕES**

NR.	AUTOR	DATA
-	-	-
-	-	-
-	-	-
-	-	-
-	-	-
-	-	-

PARA APROVAÇÃO	ASS. ENG. RAFAEL	DATA: 07/09/2010	ORDEM DE SERVIÇO: 01618
LIBERADO P/ FABRICAÇÃO	ASS. ENG. RAFAEL	DATA: 07/09/2010	01618
CONNECT DESIGN		TODOS OS DIREITOS RESERVADOS	
Rua João Pasos, 1880 - CEP 18602-140 Botucatu - SP		PROIBIDA A REPRODUÇÃO SEM AUTORIZAÇÃO PREVIA	
Fone/Fax +55 14 3815-1873 / 3813-4563	www.connectdesign.com.br	Proj. ENG. RAFAEL	DATA: 07/09/2010
connectdesign.com.br	CREA: 1161900	Proj. CONNECT	DATA: 07/09/2010
		Dimension: MM	Projeto: MET-01618-001-REV00

ASSESSORIA TÉCNICA DE PLANEJAMENTO E ENGENHARIA  
**HOSPITAL DAS CLÍNICAS**  
UNESP - Campus de Botucatu - Distrito de Rubião Junior, S/N  
BOTUCATU, SP - CEP 18.618-000  
FONE (014) 3811-6050 - E-MAIL: atpe@fmb.unesp.br

**Hospital das Clínicas**  
Distrito de Rubião Junior, s/n | CEP 18618-070 | Botucatu | São Paulo  
Tel: (14) 3811-6215 | 3811-6218 | 3811-6220 | www.hcfc.unesp.br

AMPLIAÇÃO DO AMBULATÓRIO MÉDICO DE ESPECIALIDADES  
HOSPITAL DAS CLÍNICAS - BOTUCATU  
PLANTA GERAL, CORTES E PLANTA DE COBERTURA

EST. METÁLICA  
01/08  
1:100, 1:50