



1
TOUR
02
LOCAÇÃO DOS CHUMBADORES
ESCALA 1:50

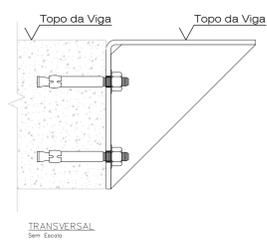

2
TOUR
02
CHUMBADOR LATERAL
SEM ESCALA

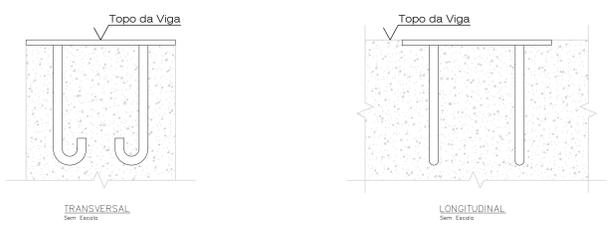

3
TOUR
02
CHUMBADOR DE TOPO
SEM ESCALA

REVISÕES		
NR.	AUTOR	DATA
-	-	-
-	-	-
-	-	-
-	-	-
-	-	-
-	-	-
-	-	-

<input type="checkbox"/> PARA APROVAÇÃO	ASS. _____	DATA: _____	ORDEM DE SERVIÇO: _____
<input checked="" type="checkbox"/> LIBERADO P/ FABRICAÇÃO	ASS. ENG. RAFAEL	DATA: 07/09/2010	01618
CONNECT DESIGN [®]		TODOS OS DIREITOS RESERVADOS	
Rua João Pasos, 1880 - CEP 18602-140 Botucatu - SP		PROIBIDA A REPRODUÇÃO SEM AUTORIZAÇÃO PREVIA	
Fone/Fax + 55 14 3815-1873 / 3813-4563 connect@connectdesign.com.br		PROJ. ENG. RAFAEL	DATA: 07/09/2010
www.connectdesign.com.br		PROJ. CONNECT	DATA: 07/09/2010
CREA: 1161900		Dirigido por: MM	Projeto: MET-1618-002-REV00



ASSESSORIA TÉCNICA DE PLANEJAMENTO E ENGENHARIA
HOSPITAL DAS CLÍNICAS
UNESP - Campus de Botucatu - Distrito de Rubião Junior, S/N
BOTUCATU-SP - CEP 18.618-000
FONE (014) 3811-6050 - E-MAIL: atpe@fmb.unesp.br

Hospital das Clínicas Distrito de Rubião Junior, s/n CEP 18618-070 Botucatu São Paulo Tel: (14) 3811-6215 3811-6218 3811-6050 www.hc.unesp.br		EST. METÁLICA
LOCAL: AMPLIAÇÃO DO AMBULATÓRIO MÉDICO DE ESPECIALIDADES HOSPITAL DAS CLÍNICAS - BOTUCATU PRODUÇÃO: LOCAÇÃO DOS CHUMBADORES		FORMA: 02/08
REVISÃO: 00	ESCALAS: 1:50	