






1
FOLHA
04
TESOURA 01
ESCALA 1:50

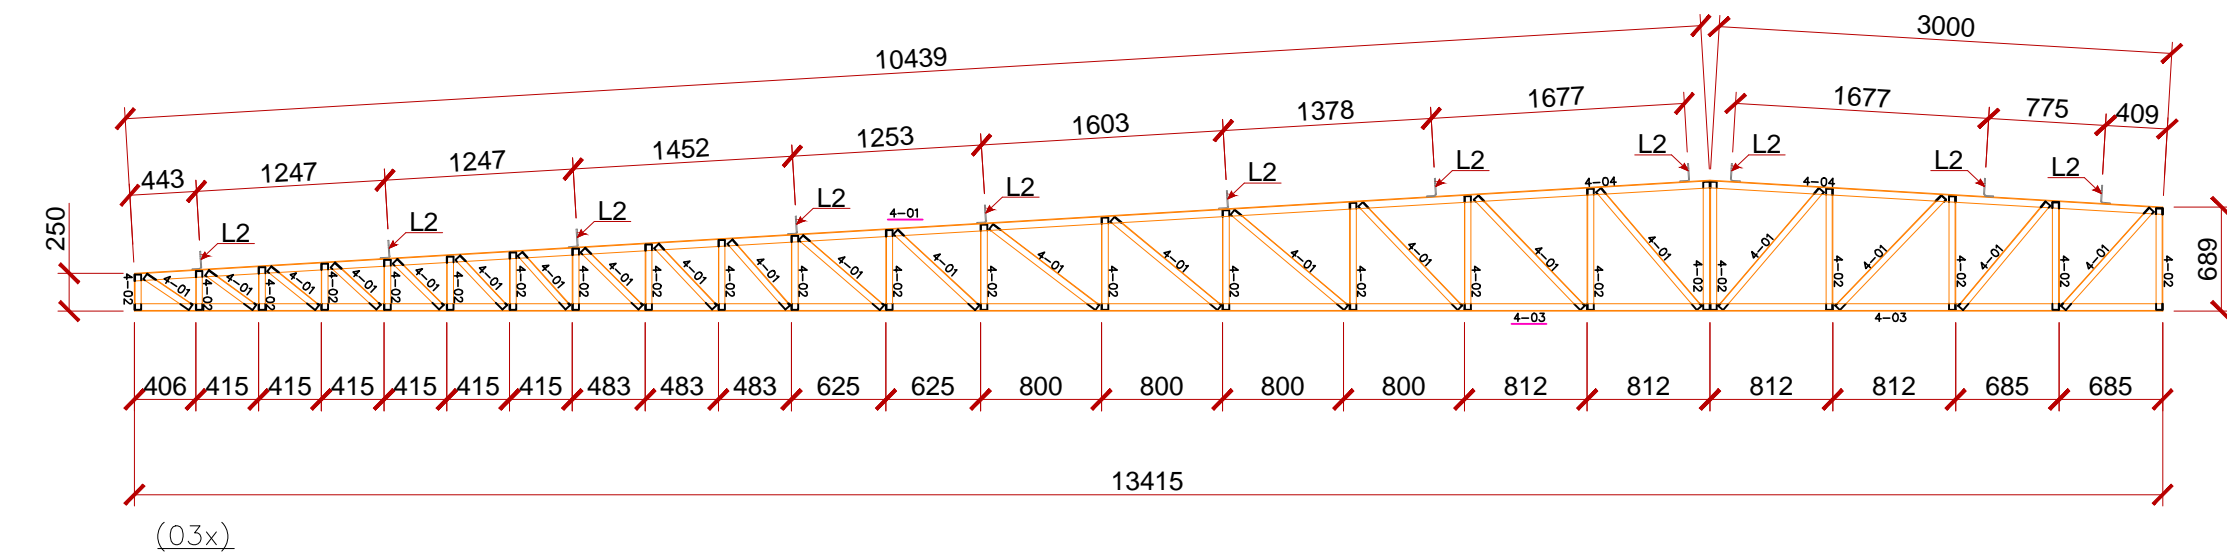

5
FOLHA
04
TESOURA 05
ESCALA 1:50

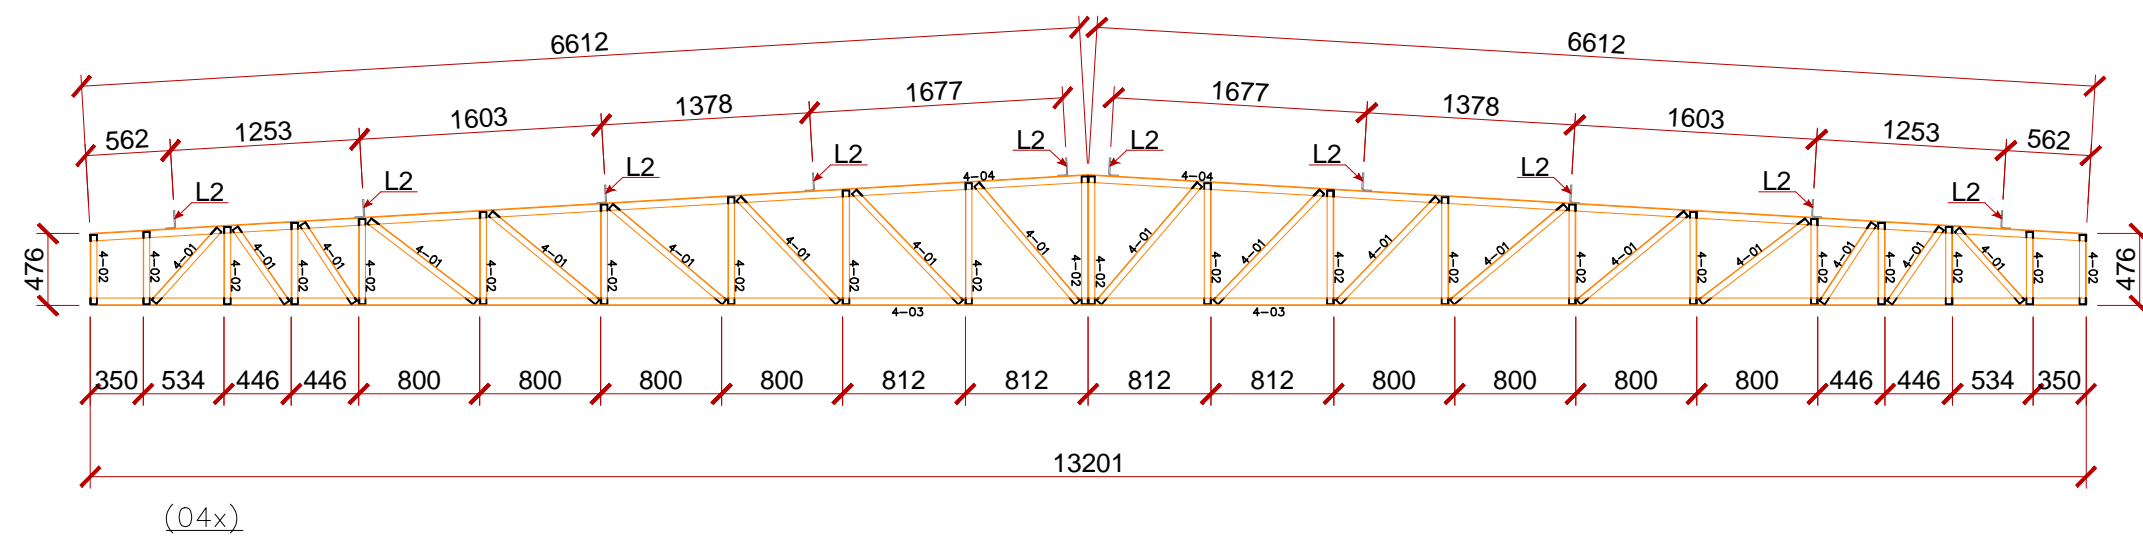


2
FOLHA
04
TESOURA 02
ESCALA 1:50

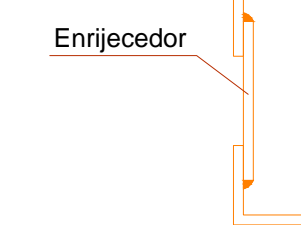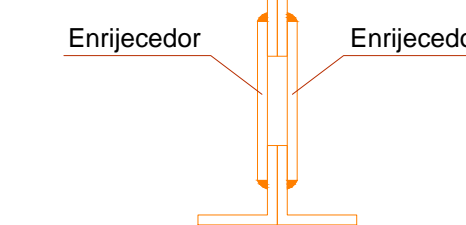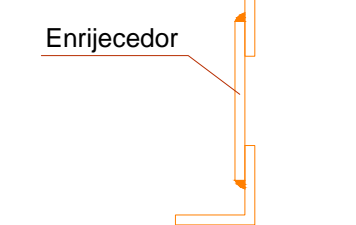




6
FOLHA
04
VISTA 1
S/ ESCALA

7
FOLHA
04
VISTA 2
S/ ESCALA


8
FOLHA
04
VISTA 3
S/ ESCALA

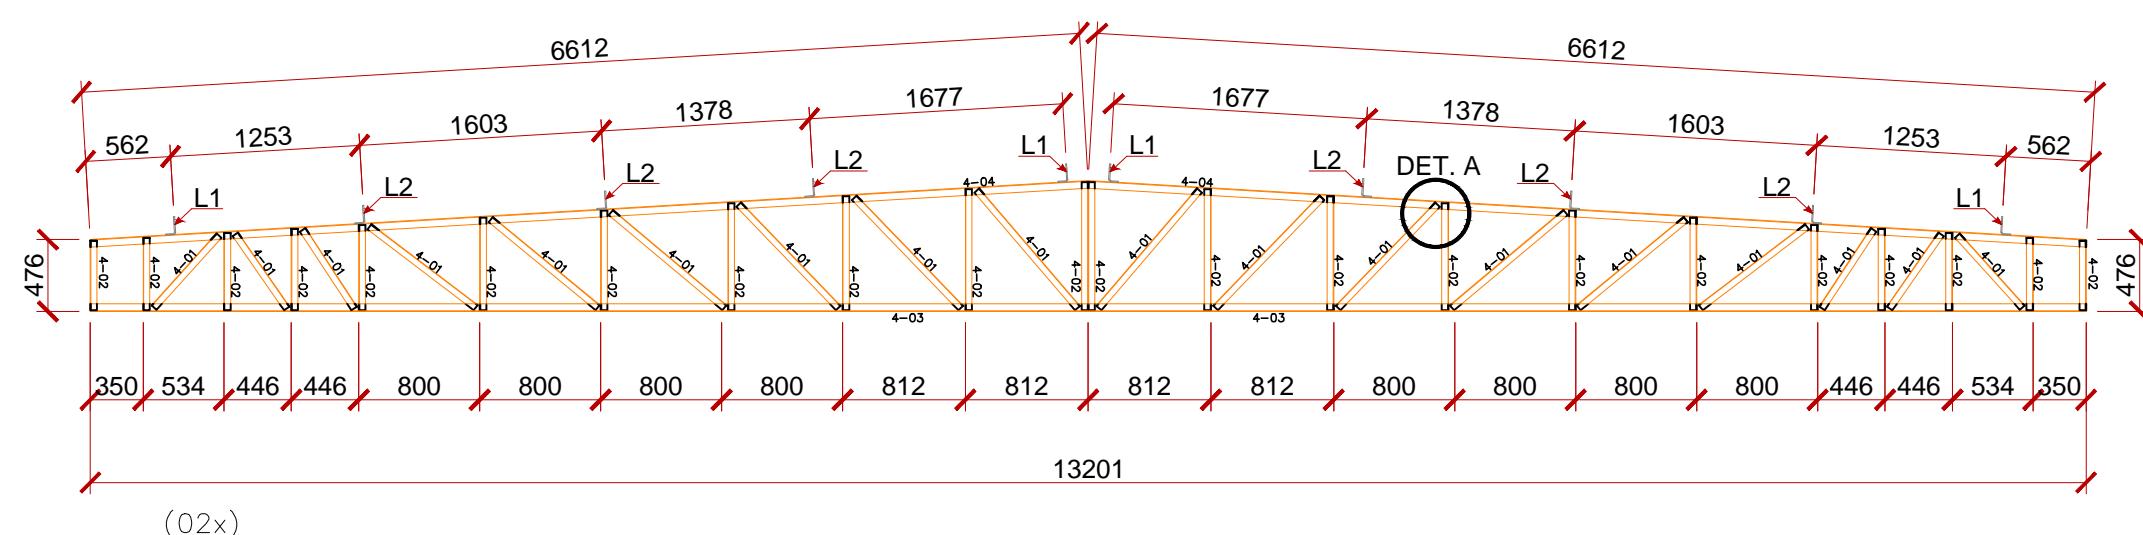

3
FOLHA
04
TESOURA 03
ESCALA 1:50

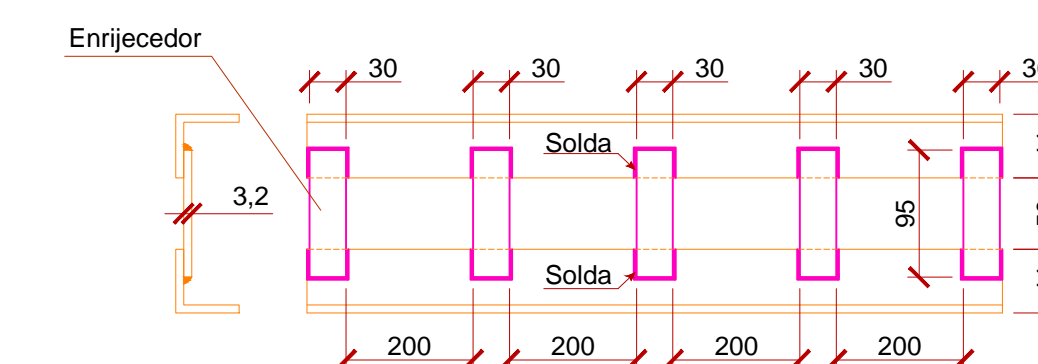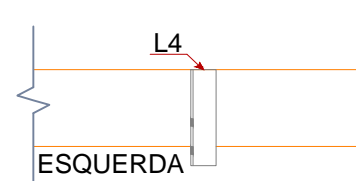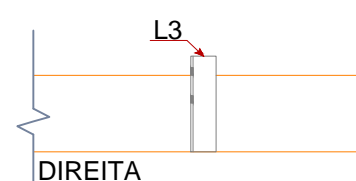


10
FOLHA
04
DETALHE DO ENRIJECADOR
S/ ESCALA

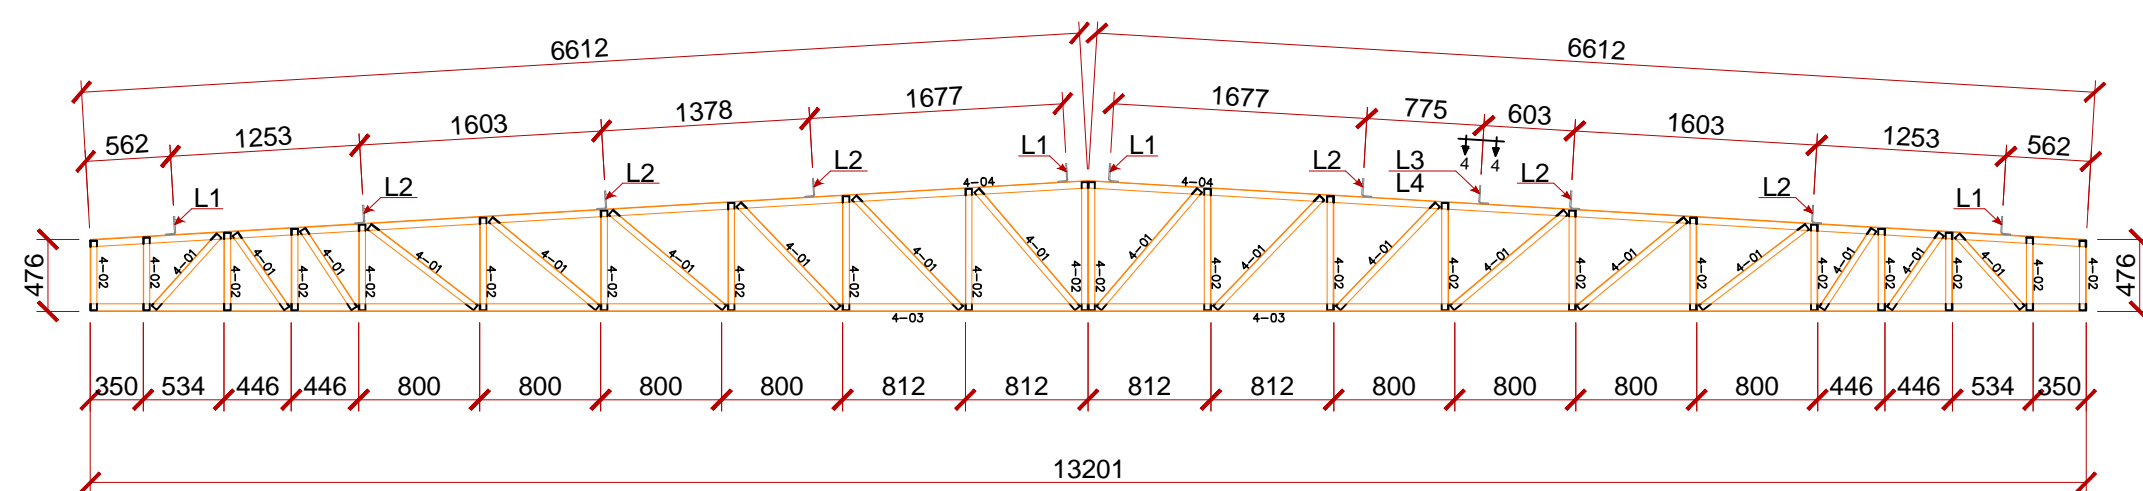

4
FOLHA
04
TESOURA 04
ESCALA 1:50

9
FOLHA
04
VISTA 4
S/ ESCALA

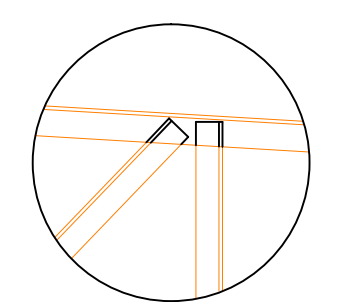


11
FOLHA
04
DETALHE A
S/ ESCALA

DIREITA (01x)
ESQUERDA (01x)
OBS: Deve-se observar vista 4 para a instalação dos L3 e L4

POSICÃO	PERFIL	COMPRIMENTO	PESO UNIT.	PESO TOTAL
4-01	2xL - 44x44x3,2	242,00 m	4,25 Kg	1.028,50 Kg
4-02	2xL - 44x44x3,2	213,00 m	4,25 Kg	905,25 Kg
4-03	C - 150x50x4,18	211,50 m	7,75 Kg	1.639,13 Kg
4-04	C - 150x50x4,18	210,50 m	7,75 Kg	1.631,38 Kg
TOTAL				5.204,26 Kg

REVISÕES		
NR.	AUTOR	DATA
-	-	-
-	-	-
-	-	-
-	-	-
-	-	-

PARA APROVAÇÃO	ASS:	DATA:	ORDEM DE SERVIÇO:
X LIBERADO P/ FABRICAÇÃO	ASS: ENG. RAFAEL	DATA: 07/09/2010	01618
CONNECT Rua João Passos, 1880 - CEP 18602-140 Botucatu - SP Fone/Fax + 55 14 3815-1873 / 3813-4563 connect@connectdesign.com.br www.connectdesign.com.br CREA: 1161900		CONNECT DESIGN TODOS OS DIREITOS RESERVADOS PROIBIDA A REPRODUÇÃO SEM AUTORIZAÇÃO PREVIA Des: ENG. RAFAEL Data: 07/09/2010 Proj: CONNECT Data: 07/09/2010 Dimensões: MM Arquivo: MET-01618-004-REV00	

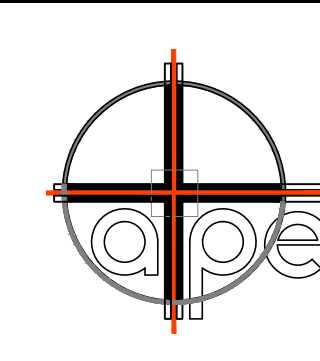

ASSESSORIA TÉCNICA DE PLANEJAMENTO
E ENGENHARIA
HOSPITAL DAS CLÍNICAS
UNESP - Campus de Botucatu - Distrito de Rubião Junior, S/N
BOTUCATU, SP - CEP 18.618-000
FONE (014) 3811-6050 - E-MAIL: atpe@fmb.unesp.br

Hospital das Clínicas Distrito de Rubião Junior, s/n CEP 18618-970 Botucatu São Paulo Tel. (14) 3811-6215 3811-6216 3811-6950 www.hclfmb.unesp.br		EST. METÁLICA
AMPLIAÇÃO DO AMBULATÓRIO MÉDICO DE ESPECIALIDADES LOCAL: HOSPITAL DAS CLÍNICAS - BOTUCATU PRANCHA: TESOURAS		REVISÃO: 00 ESCALAS: 1:50 04/08