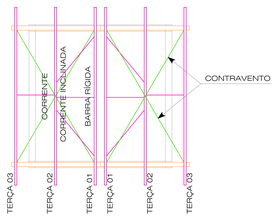

1 FOLHA 07 — PLANTA GERAL
ESCALA 1:50

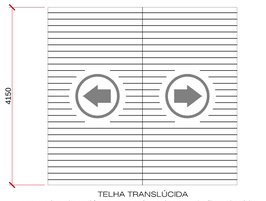

2 FOLHA 07 — PLANTA DE COBERTURA
ESCALA 1:50

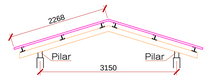

3 FOLHA 07 — CORTE A-A
ESCALA 1:50

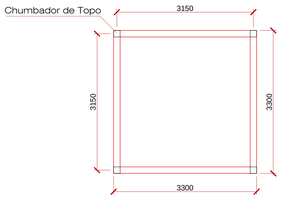

5 FOLHA 07 — LOCAÇÃO DOS CHUMBADORES
ESCALA 1:50

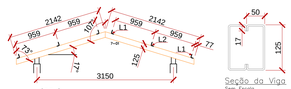

4 FOLHA 07 — VIGA
ESCALA 1:50

TELHAS

TELHA	COMPRIMENTO	QUANTIDADE
TELHA 1	2.260,00mm	10,00
CUMEEIRA	980,00mm	5,00

Telha Translúcida em resina de poliéster com reforço interno de fibra de vidro
Trapezoidal 40/980

PARAFUSOS

TIPO	QUANTIDADE
Parafusos de Fixação	150,00
Parafusos de Costura	80,00

Fixação com Parafuso auto-brocante do tipo TRAXX-14 - 1/4"x3/4"
Costura com Parafuso auto-brocante do tipo TRAXX-14 - 1/4"x7/8"

CHAPAS

POSIÇÃO	PERFIL	QUANTIDADE	PESO UNIT.	PESO TOTAL
7-03	ch – 100x105x8,0	4,00	0,65 Kg	2,60 Kg
7-06	ch – 70x65x4,76	4,00	0,20 Kg	0,80 Kg
7-08	L – 84x60x183x6,35	8,00	1,20 Kg	9,60 Kg
7-09	L – 84x50x116x6,35	4,00	0,70 Kg	2,80 Kg
7-11	L – 90x60x60x6,35	4,00	0,40 Kg	1,60 Kg
7-12	ch – 84x54x4,76	2,00	0,20 Kg	0,40 Kg
7-13	ch – 120x60x6,35	4,00	0,40 Kg	1,60 Kg
7-15	ch – 150x150x8,0	9,00	1,50 Kg	13,50 Kg
			TOTAL	32,90 Kg

PERFIS

POSIÇÃO	PERFIL	COMPRIMENTO	PESO UNIT.	PESO TOTAL
7-01	2xCR – 125x50x17x2,66	9,00 m	10,16 Kg	91,44 Kg
7-02	CR – 100x50x17x2,25	24,70 m	7,74 Kg	191,18 Kg
7-04	2xCR – 100x50x17x3,04	0,60 m	10,21 Kg	6,13Kg
7-05	ø 2"	6,50 m	1,00 Kg	6,50 Kg
7-07	U – 50x25x2,25	1,90 m	2,60 Kg	4,94 Kg
7-10	ø 2"	2,05 m	1,00 Kg	2,05 Kg
7-14	ø 2"	14,00 m	1,00 Kg	14,00 Kg
7-16	ø 2"	4,16 m	1,00 Kg	4,16 Kg
			TOTAL	320,40 Kg

PARAFUSOS

TIPO	QUANTIDADE	PESO UNIT.	PESO TOTAL
PARAFUSO 12,7 X 38,1 – A307	50,00 m	0,09 Kg	4,50 Kg
PORCA 12,7 – A307	35,00 m	0,02 Kg	0,70 Kg
ARRUELA 12,7 – A307	35,00 m	0,01 Kg	0,35 Kg
		TOTAL	5,55 Kg

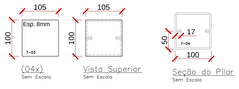

7 FOLHA 07 — PILAR
SEM ESCALA

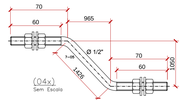

8 FOLHA 07 — CORRENTE INCLINADA
SEM ESCALA

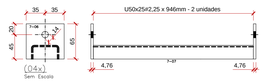

9 FOLHA 07 — BARRA RÍGIDA
SEM ESCALA

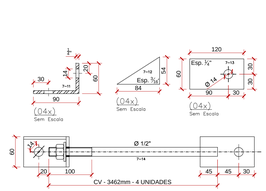

12 FOLHA 07 — CONTRAVENTAMENTO
SEM ESCALA

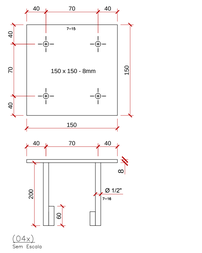

13 FOLHA 07 — CHUMBADOR DE TOPO
SEM ESCALA

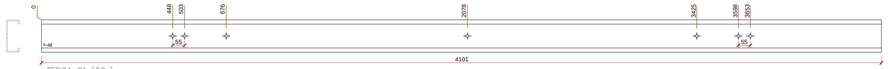

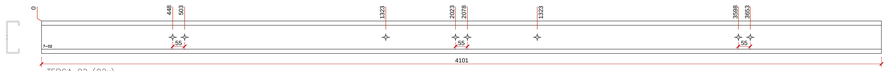

6 FOLHA 07 — TERÇA
SEM ESCALA

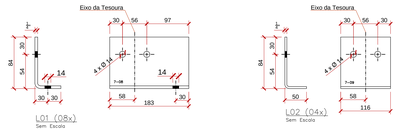

10 FOLHA 07 — FIXAÇÃO DE TERÇAS
SEM ESCALA

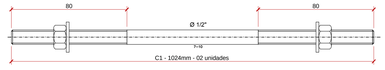

11 FOLHA 07 — CORRENTE
SEM ESCALA

REVISÕES

NR	-	AUTOR	DATA
-	-	-	-
-	-	-	-
-	-	-	-
-	-	-	-
-	-	-	-

PARA APROVAÇÃO — ASS: — DATA: — ORDEM DE SERVIÇO:
X LIBERADO P/ FABRICAÇÃO — ASS: ENG. RAFAEL — DATA: 07/09/2010 — 01618

CONNECT DESIGN — TODOS OS DIREITOS RESERVADOS. PROIBIDA A REPRODUÇÃO SEM AUTORIZAÇÃO PRÉVIA

CONNECT TECNOLOGIA EM PROJETOS
Rua João Passos, 1880 - CEP 18602-140 Botucatu - SP
Fone/Fax: + 55 14 3815-1873 / 3813-4563
connect@connectdesign.com.br
www.connectdesign.com.br
CREA: 1161900

Des.: ENG. RAFAEL — Data: 07/09/2010
Proj.: CONNECT — Data: 07/09/2010
Dimensões: MM — Arquivo: MET-01618-007-REV00

ASSESSORIA TÉCNICA DE PLANEJAMENTO E ENGENHARIA
HOSPITAL DAS CLÍNICAS
UNESP - Campus de Botucatu - Distrito de Rubião Junior , S/N
BOTUCATU.SP - CEP 18.618-000
FONE (014) 3811-6050 - E-MAIL: atpe@fmb.unesp.br

Hospital das Clínicas
Distrito de Rubião Junior, s/n | CEP 18618-970 | Botucatu | São Paulo
Tel. (14) 3811-6215 | 3811-6218 | 3811-6050 | www.hcfmb.unesp.br

OBRA: AMPLIAÇÃO DO AMBULATÓRIO MÉDICO DE ESPECIALIDADES — CST. METÁLICA
LOCAL: HOSPITAL DAS CLÍNICAS - BOTUCATU — REVISÃO: 00 — FOLHA: 07/08
PRANCHA: COBERTURA DO DOMUS — ESCALAS: 1:50

A1