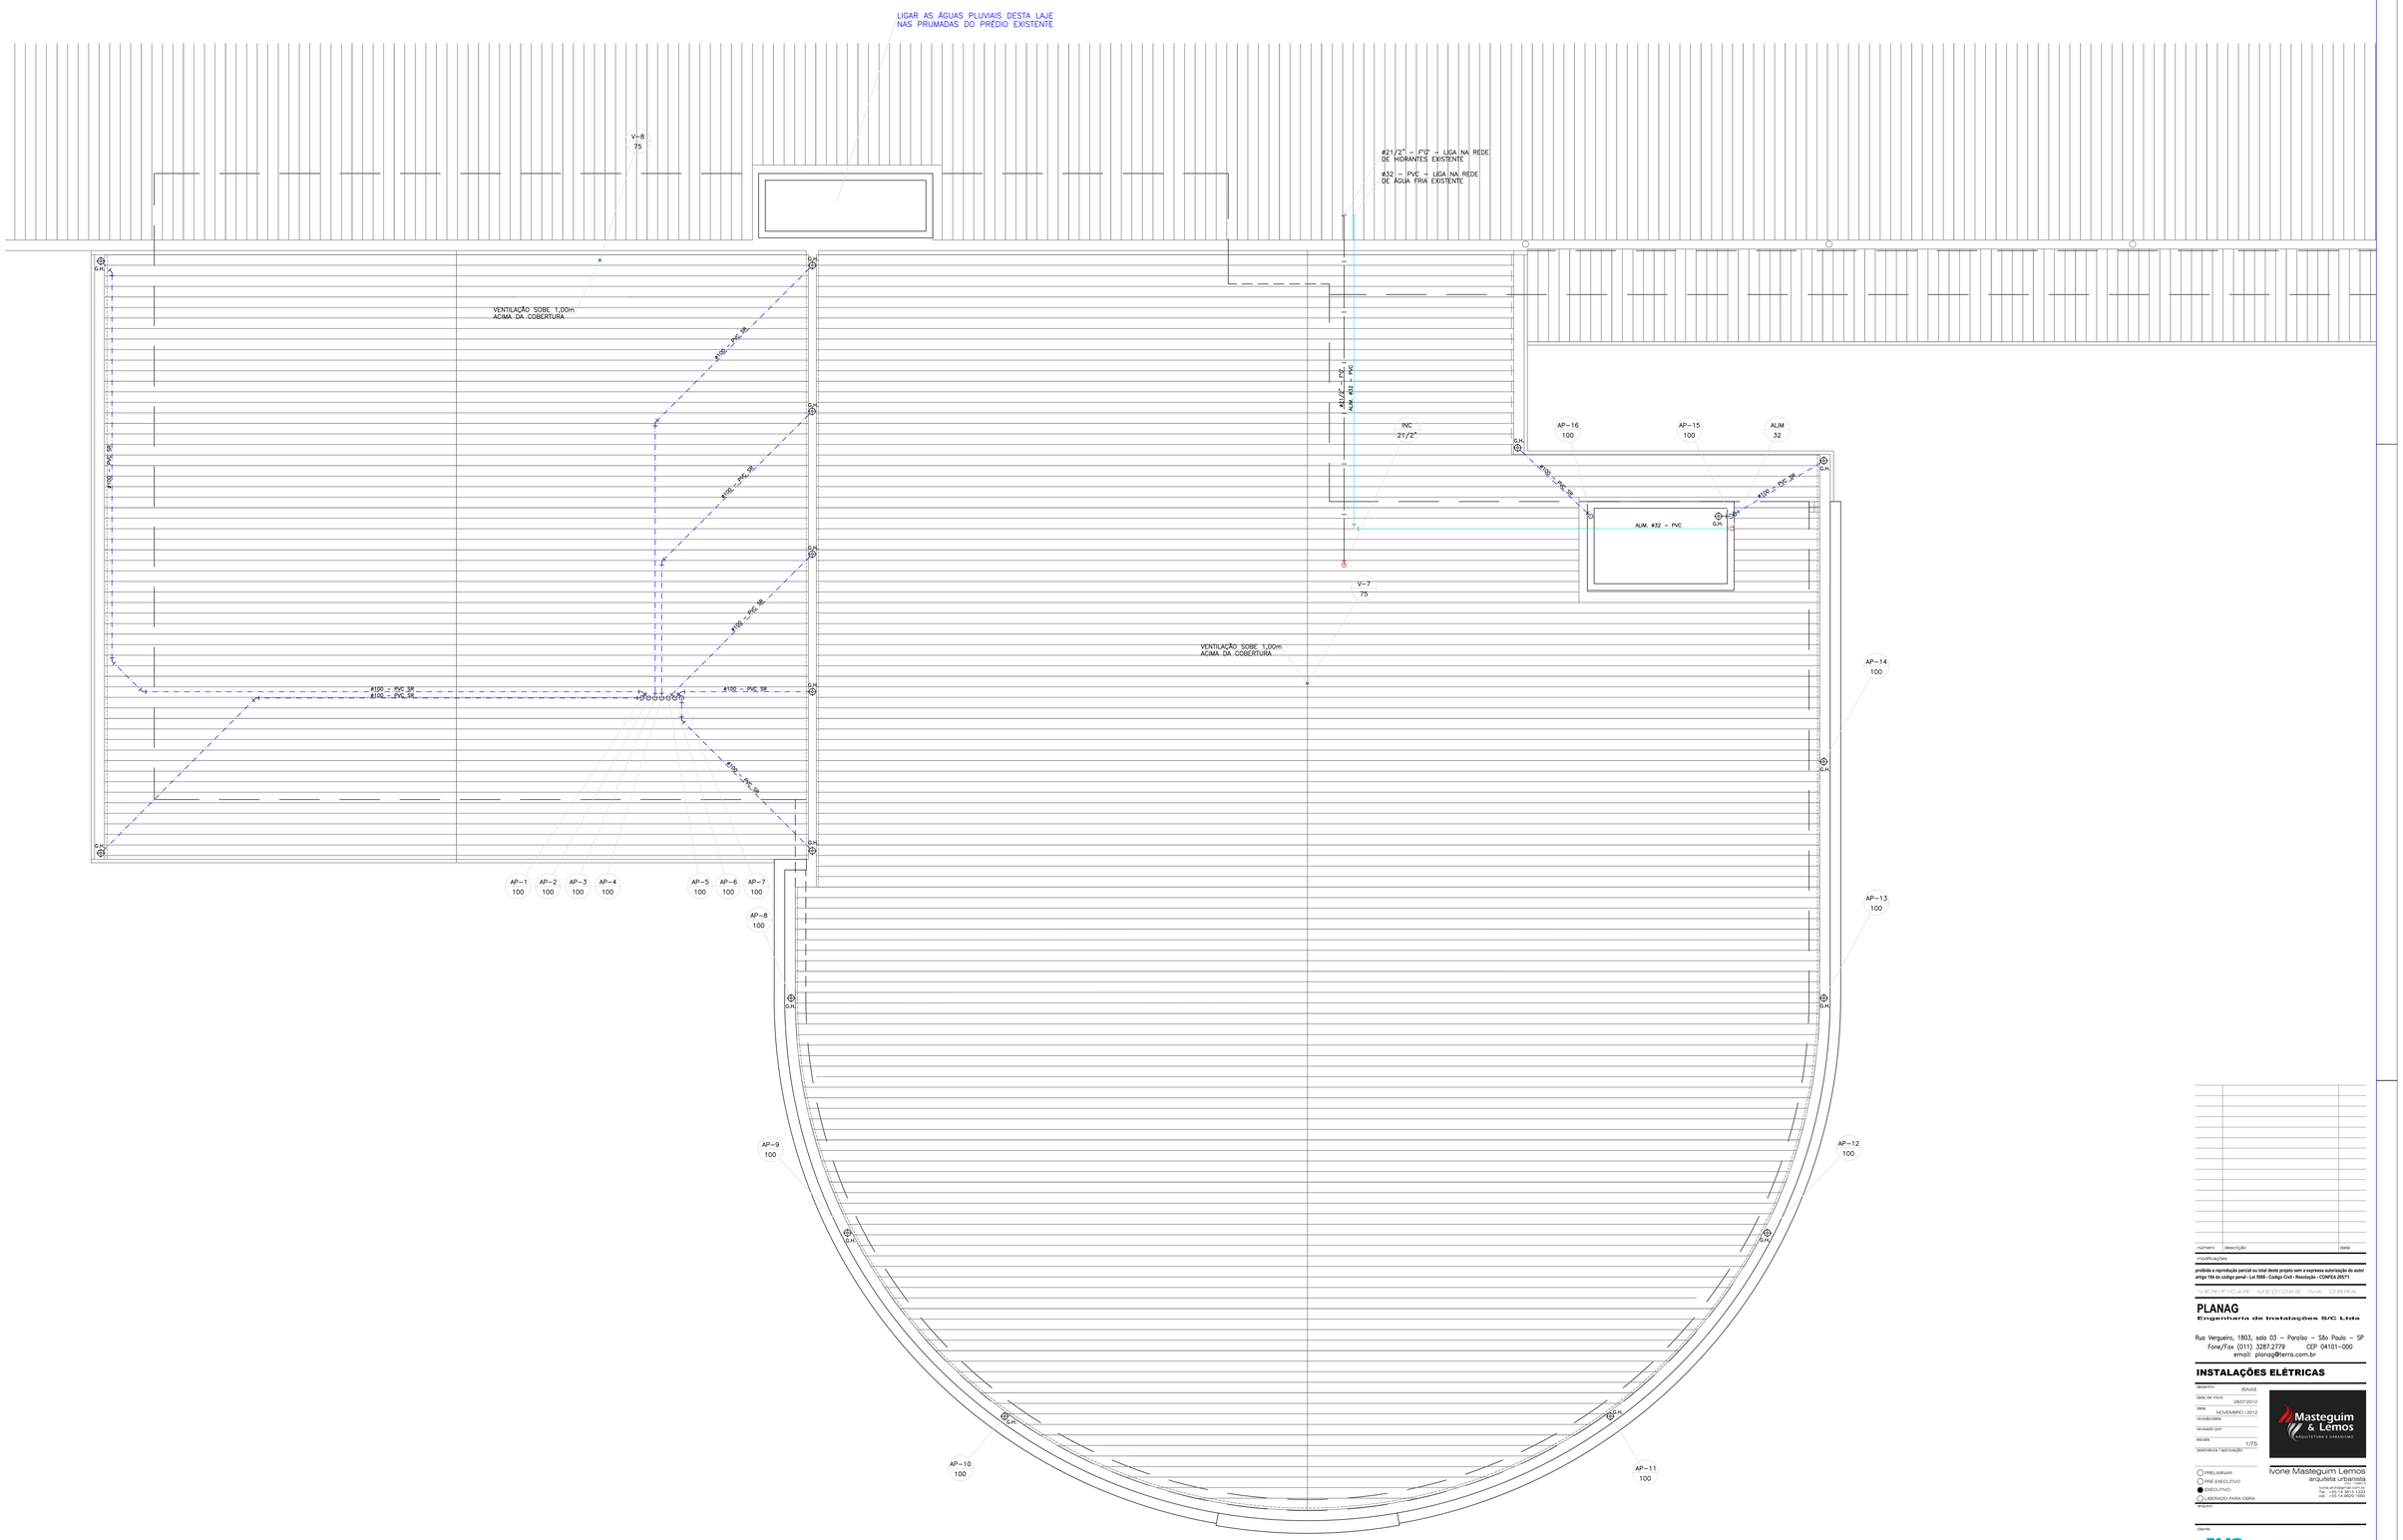

número	descrição	data
modificações		

proibida a reprodução parcial ou total deste projeto sem a expressa autorização do autor
artigo 184 do código penal - Lei 9610 - Código Civil - Resolução - CONFEA 357/71

VERIFICAR - MEDIDAS - NA - OBRA

PLANAG
Engenharia de Instalações S/C Ltda

Rua Vergueiro, 1803, sala 03 - Paraíso - São Paulo - SP
Fone/Fax (011) 3287.2779 CEP 04101-000
email: planag@terra.com.br

INSTALAÇÕES ELÉTRICAS

desenho: ELAIAS
data de início: 28/07/2012
data: NOVEMBRO / 2012
revisão/data:
revisado por:
escala: 1/75
responsável / aprovação:

Masteguim & Lêmos
ARQUITETURA E URBANISMO

Ivone Masteguim Lemos
arquiteta urbanista
www.arquitetaurbanista.br
Tel. +55 14 3815 1330
cel. +55 14 9620 1880

○ PRELIMINAR
○ PRÉ-EXECUTIVO
● EXECUTIVO
○ LIBERADO PARA OBRA

arquivo:

cliente:

Hospital das Clínicas
Faculdade de Medicina de Botucatu

ASSESSORIA TÉCNICA DE
PLANEJAMENTO E ENGENHARIA
HOSPITAL DAS CLÍNICAS - FMB

DISTRITO DE RUBIÃO JR. S/N - BOTUCATU-SP - CEP 18.618-970
FONE: (14) 6802-6600 E-MAIL: asapfm@uol.com.br

obra:

Hospital das Clínicas - Botucatu

obra:

Construção do Refeitório e Vestiário Central e Ampliação da Sala de Espera de Tomografia, Medicina Nuclear e Ressonância Magnética

INSTALAÇÕES HIDRÁULICAS
PLANTA DA COBERTURA

desenho nº:

H-04/07