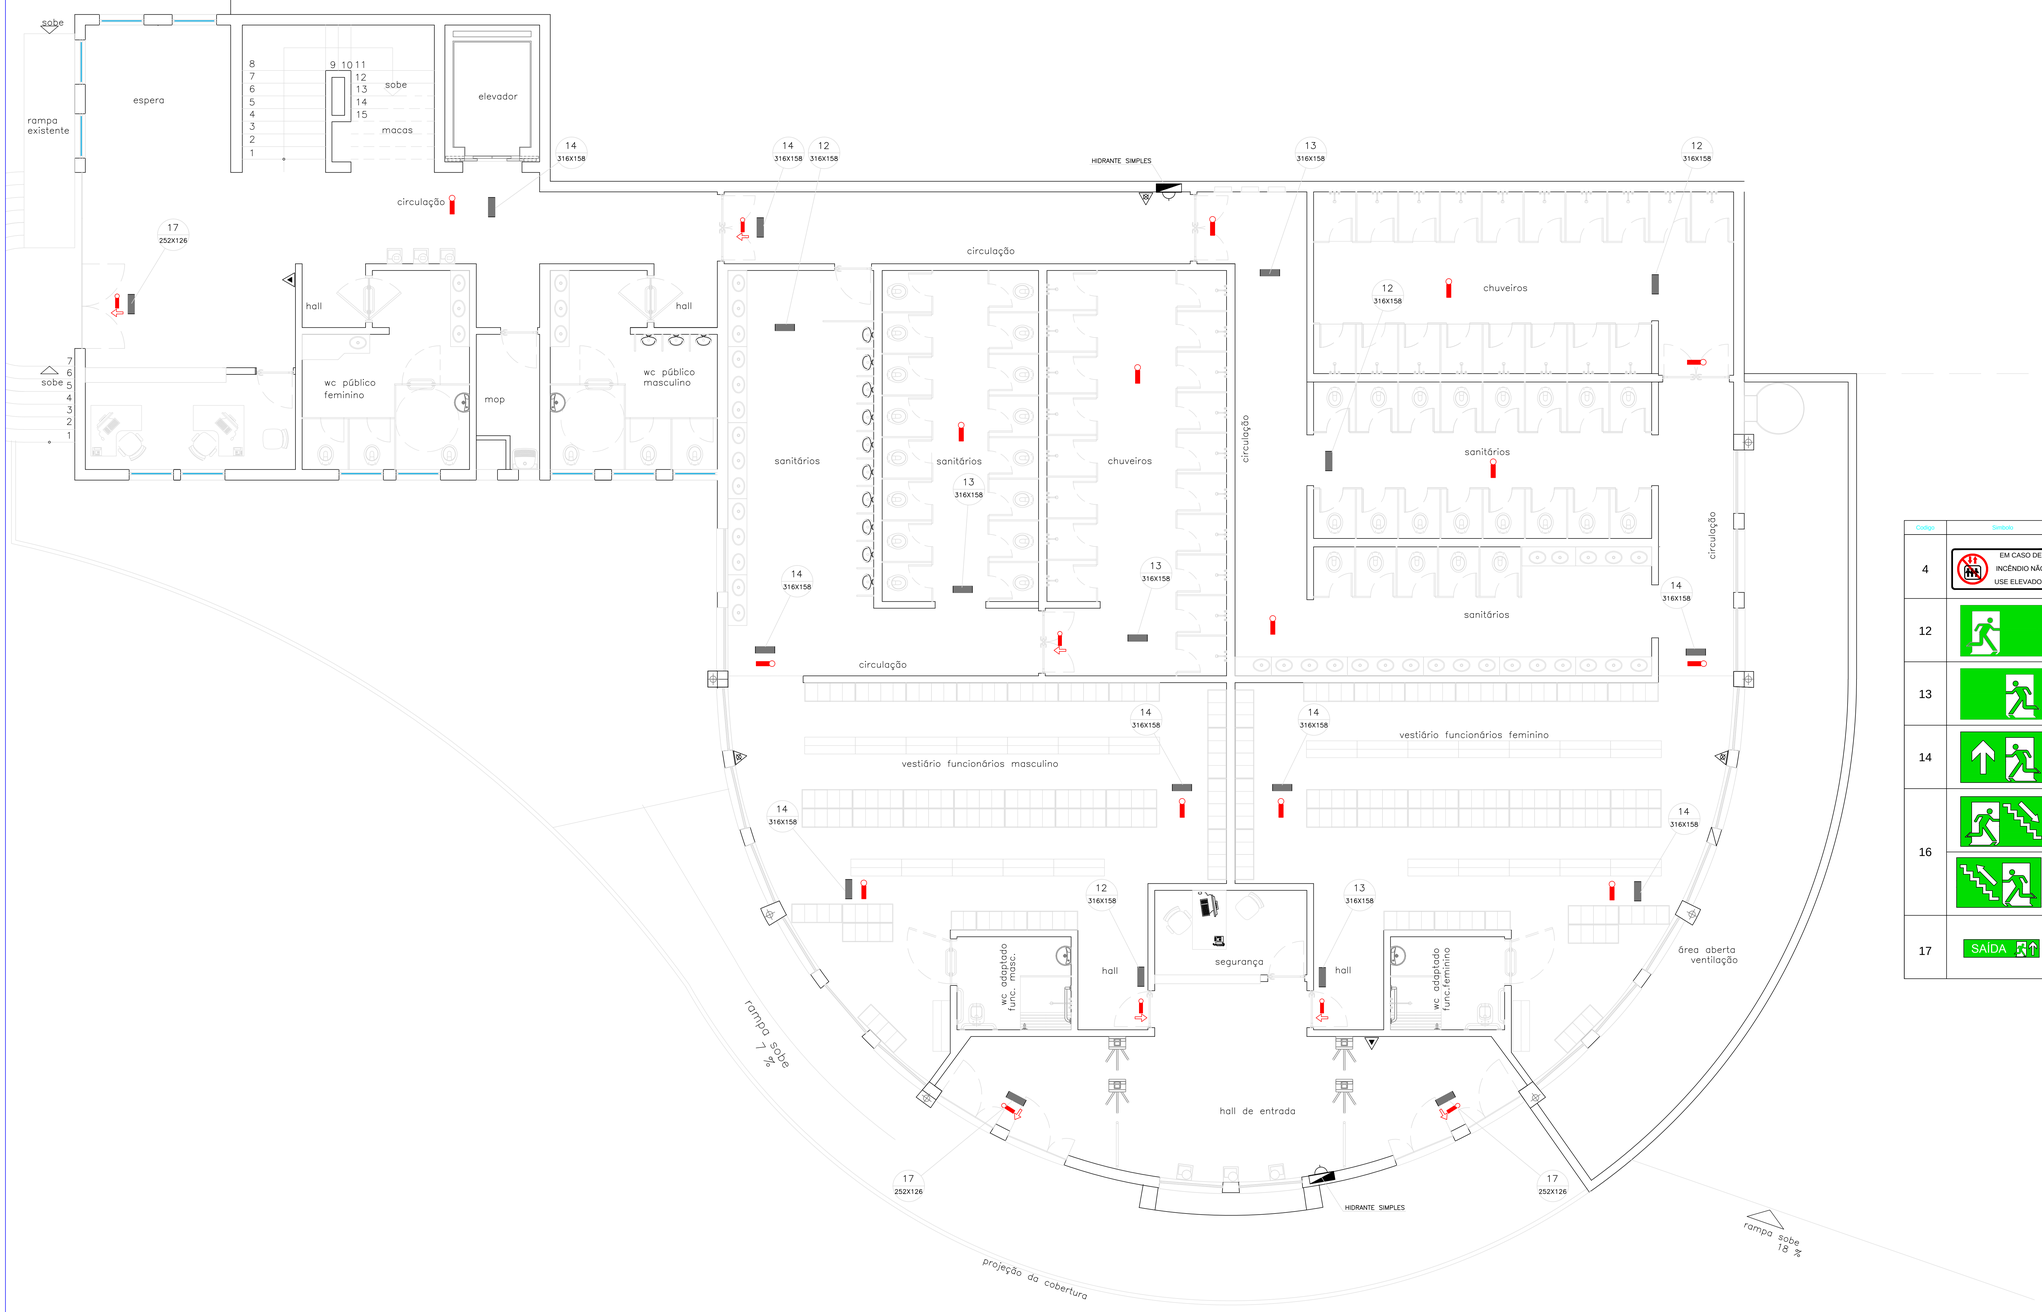

Código	Símbolo	Significado	Forma e cor	Aplicação
4	EM CASO DE INCÊNDIO NÃO USE ELEVADOR	saída de emergencia	Símbolo: circular Fundo: branca Pictograma: preta Faixa circular e barra diametral: vermelha	Nos locais de acesso aos elevadores comuns. Pode ser complementada pela mensagem "em caso de incêndio não use o elevador", quando for o caso.
12				INDICAÇÃO DO SENTIDO (ESQUERDA OU DIREITA) DE UMA SAÍDA DE EMERGÊNCIA, ESPECIALMENTE PARA SER FIXADO EM COLUNAS OU PAREDES h=180cm DO PISO ACABADO.
13		saída de emergencia	Símbolo: retangular Fundo: verde Pictograma: fotoluminescente	INDICAÇÃO DO SENTIDO (ESQUERDA OU DIREITA) DE UMA SAÍDA DE EMERGÊNCIA.
14				INDICAÇÃO DE UMA SAÍDA DE EMERGÊNCIA A SER FIXADA ACIMA DA PORTA, PARA INDICAR O SEU ACESSO.
16		Escada de emergencia	Símbolo: retangular Fundo: verde Pictograma: fotoluminescente	INDICAÇÃO DO SENTIDO (DIREITA OU ESQUERDA, SUBINDO OU DESCENDO) DE FUGA NO INTERIOR DAS ESCADAS. O DESENHO INDICATIVO DEVE SER POSICIONADO DE ACORDO COM O SENTIDO A SER SINALIZADO COM h=180cm DO PISO ACABADO.
17	SAÍDA	Saída de emergencia	Símbolo: retangular Fundo: verde Mensagem "SAÍDA" e ou pictograma e ou seta direcional: fotoluminescente	INDICAÇÃO DA SAÍDA DE EMERGÊNCIA, UTILIZADA COMO COMPLEMENTAÇÃO DO PICTOGRAMA FOTOLUMINESCENTE (SETA OU IMAGEM, OU AMBOS).

número	descrição	data
modificações		

proibida a reprodução parcial ou total deste projeto sem a expressa autorização do autor
artigo 184 do código penal – Lei 5988 - Código Civil - Resolução - CONFEA 205/71

VERIFICAR MEDIDAS NA OBRA

PLANAG
Engenharia de Instalações S/C Ltda

Rua Vergueiro, 1803, sala 03 – Paraíso – São Paulo – SP
Fone/Fax (011) 3287.2779 CEP 04101-000
email: planag@terra.com.br

INSTALAÇÕES ELÉTRICAS

desenho	ISAIAS
data de início	26/07/2012
data revalidada	JAN/EIRO/2013
revalidado por	
escala	1/75
assinatura / aprovação	

◯ PRELIMINAR
◯ PRÉ-EXECUTIVO
● EXECUTIVO
◯ LIBERADO PARA OBRA

Masteguim & Lemos ARQUITETURA E URBANISMO
Ivone Masteguim Lemos
arquiteta urbanista
home: arch@ig.com.br
fone: +55 14 3815 1550
cel: +55 14 9628 1550

cliente

Hospital das Clinicas Faculdade de Medicina de Botucatu

ASSESSORIA TÉCNICA DE PLANEJAMENTO E ENGENHARIA
HOSPITAL DAS CLÍNICAS - FMB
DISTRITO DE RUBIÃO JR., S/N - BOTUCATU/SP - CEP 18.618-970
FONE (14) 3811-6000/6001 - E-FAX: atpe@fmb.unesp.br

local
Hospital das Clinicas - Botucatu

obra
Construção do Refeitório e Vestiário Central e Ampliação da Sala do Espera da Tomografia, Medicina Nuclear e Ressonância Magnética

conteúdo
EQUIPAMENTOS DE PREVENÇÃO E COMBATE A INCÊNDIO
PLANTA DO INFERIOR - VESTIÁRIOS

folha nº
I-01/02