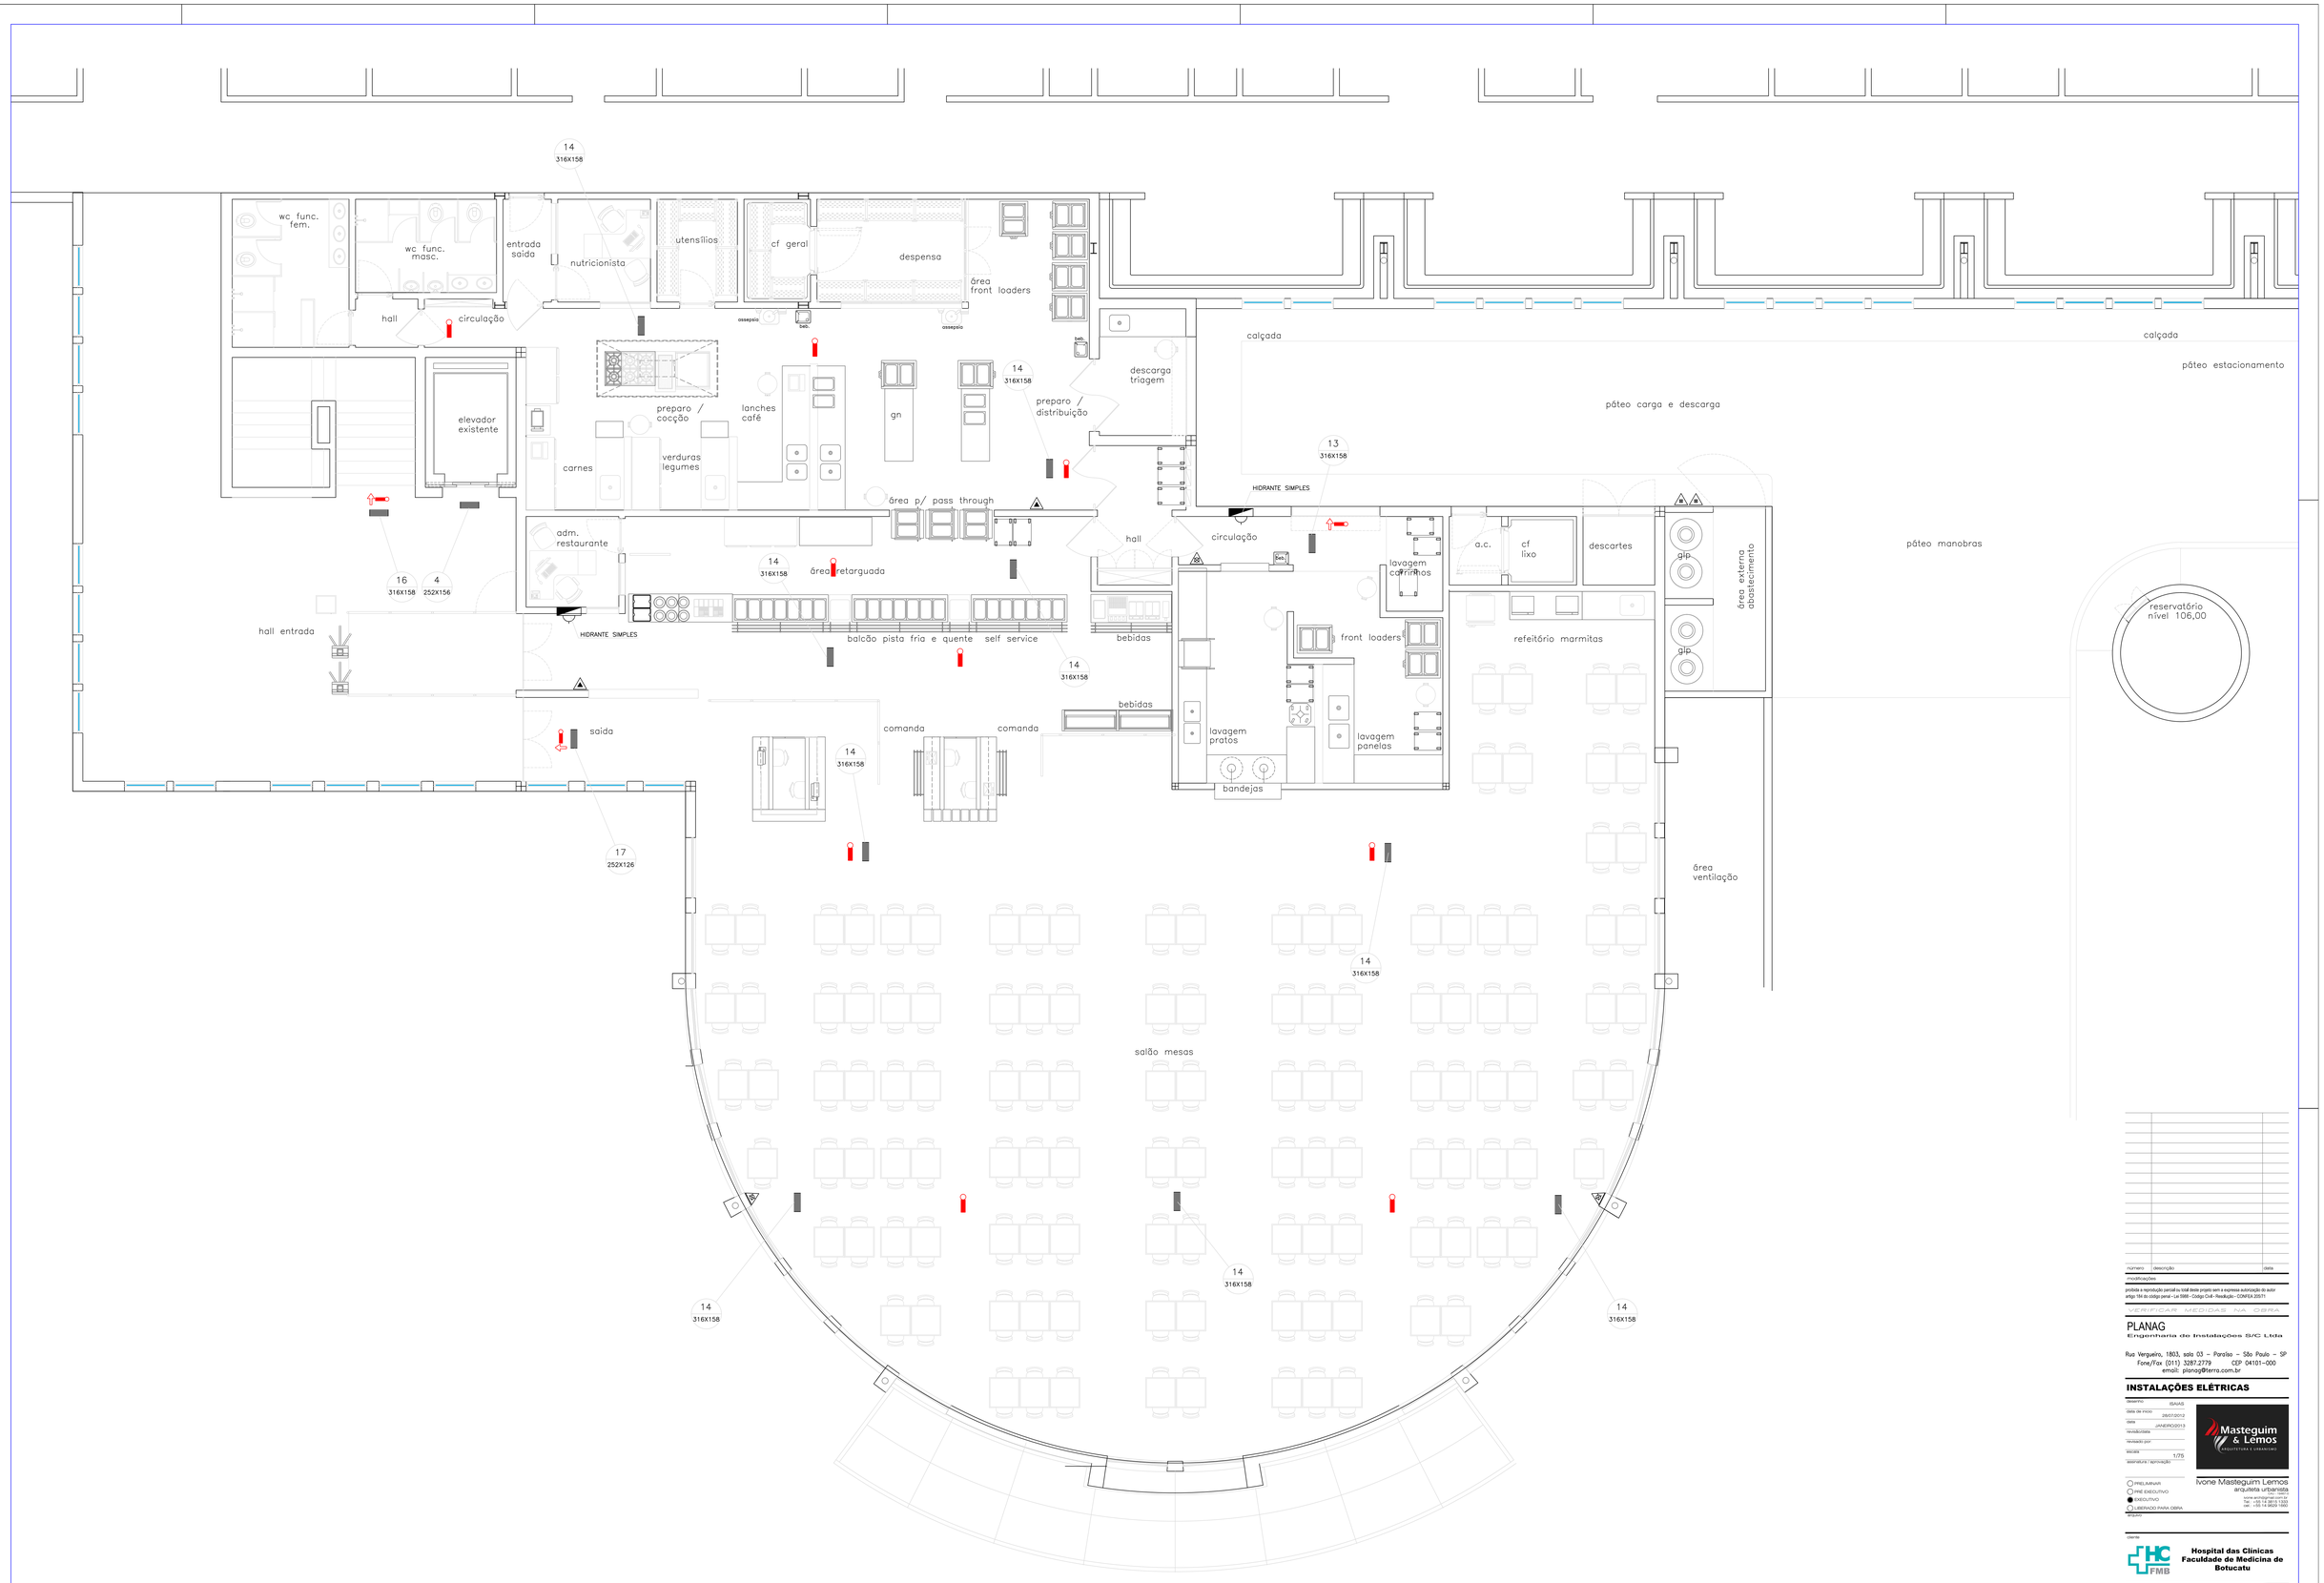

numero	descrição	data
modificações		

proibida a reprodução parcial ou total deste projeto sem a expressa autorização do autor
artigo 184 do código penal - Lei 9610 - Código Civil - Resolução - CONFEA 2951

VERIFICAR MEDIDAS NA OBRA

PLANAG
Engenharia de Instalações S/C Ltda

Rua Vergueiro, 1803, sala 03 – Paraíso – São Paulo – SP
Fone/Fax (011) 3287.2779 CEP 04101-000
email: planag@terra.com.br

INSTALAÇÕES ELÉTRICAS

desenho	ISAIAS
data de inicio	28/07/2012
data	JANEIRO/2013
revisão/data	
revisado por	
escala	1/75
assinatura / aprovação	

Masteguim & Lemos
ARQUITETURA E URBANISMO

Ivone Masteguim Lemos
arquiteta urbanista
ivone.arq@gmail.com.br
Cel.: +55 14 9628 1000
Tel.: +55 14 3622 1000

PRELIMINAR
PRÉ-EXECUTIVO
EXECUTIVO
LIBERADO PARA OBRA

arquivo

cliente

Hospital das Clínicas
Faculdade de Medicina de Botucatu

ASSESSORIA TÉCNICA DE
PLANEJAMENTO E ENGENHARIA
HOSPITAL DAS CLÍNICAS - FMB
DISTRITO DE RUBIÃO JR., S/N, ANTA GORDA/SP - CEP 18618-970
FONE (14) 3882-6000 - E-MAIL: atep@fmb.unesp.br

local

Hospital das Clinicas - Botucatu

obra

Construção do Refeitório e Vestiário Central e Ampliação da Sala de Espera de Tomografia, Medicina Nuclear e Ressonância Magnética

EQUIPAMENTOS DE PREVENÇÃO E COMBATE A INCÊNDIOS
PLANTA DO SUPERIOR - REFEITÓRIO

prancha

I-02/02