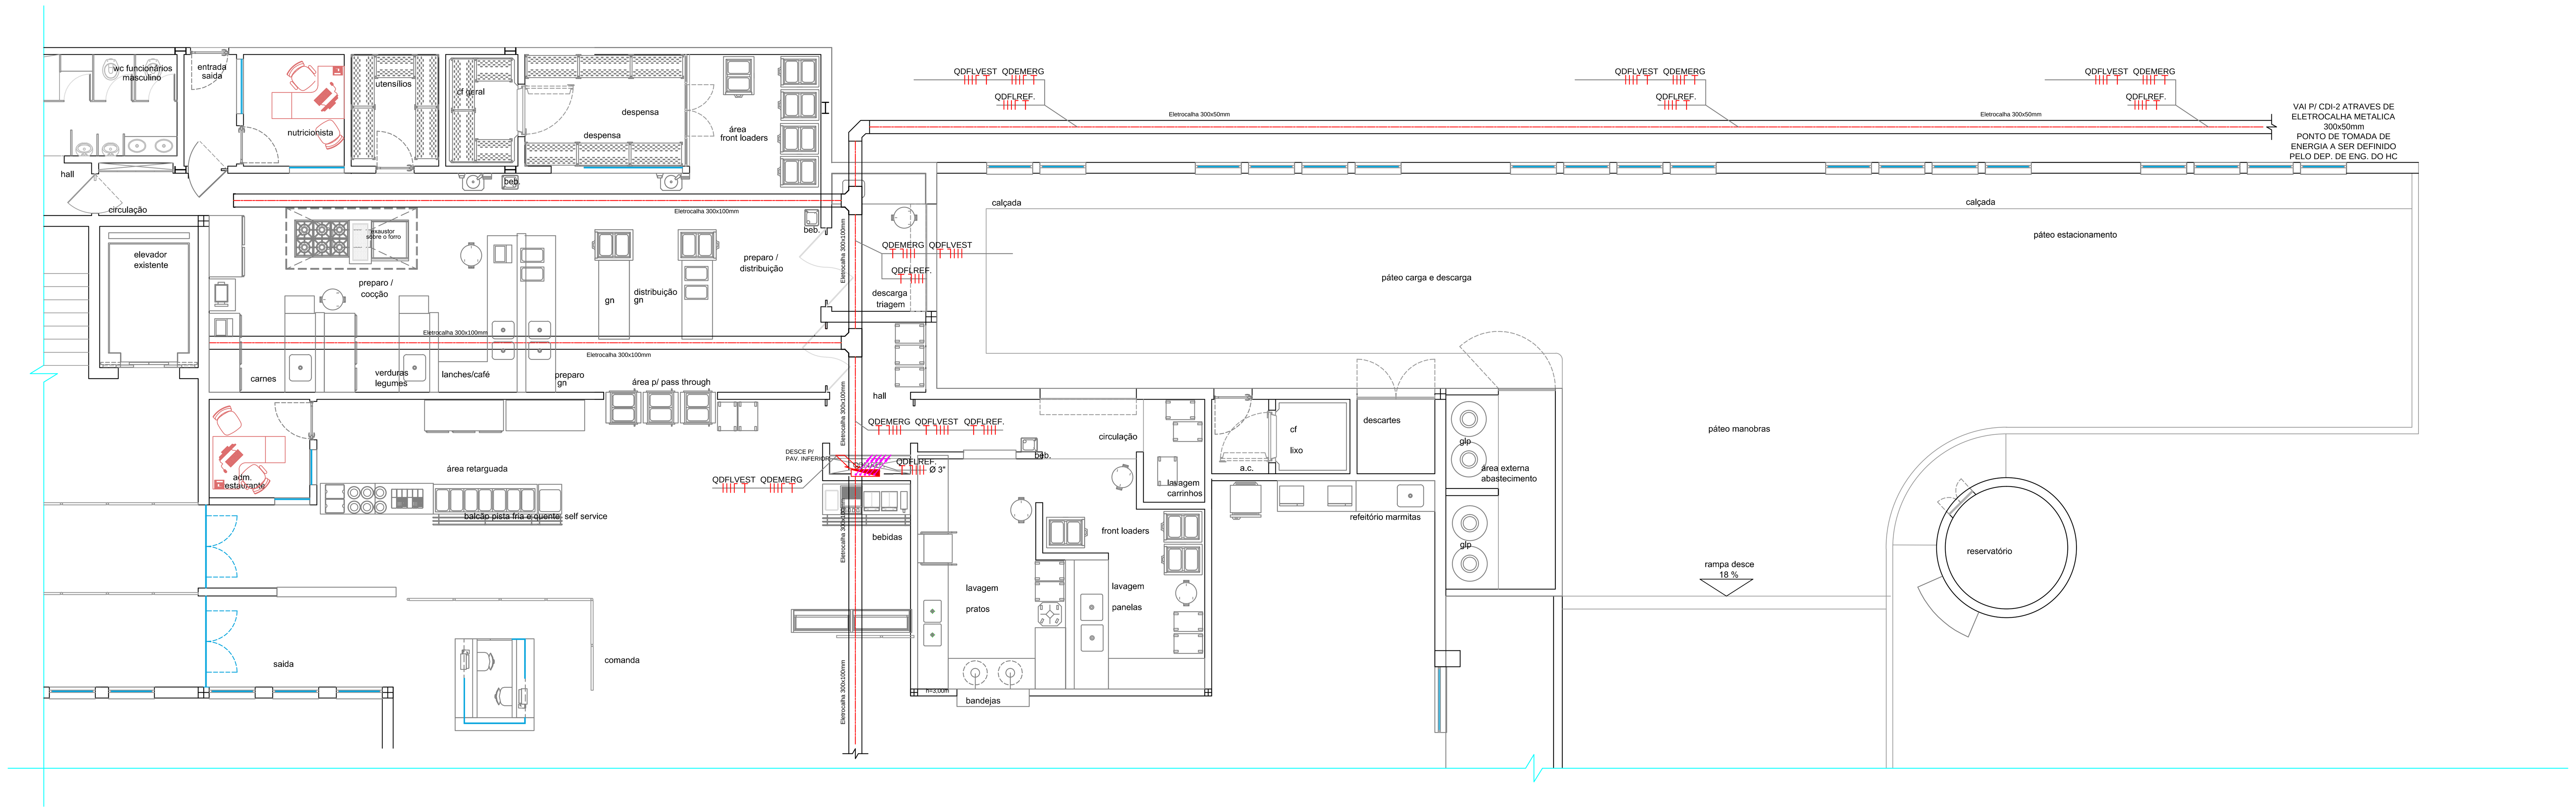

DETALHE ALIMENTADORES
REFEITÓRIO

ESCALA 1:75

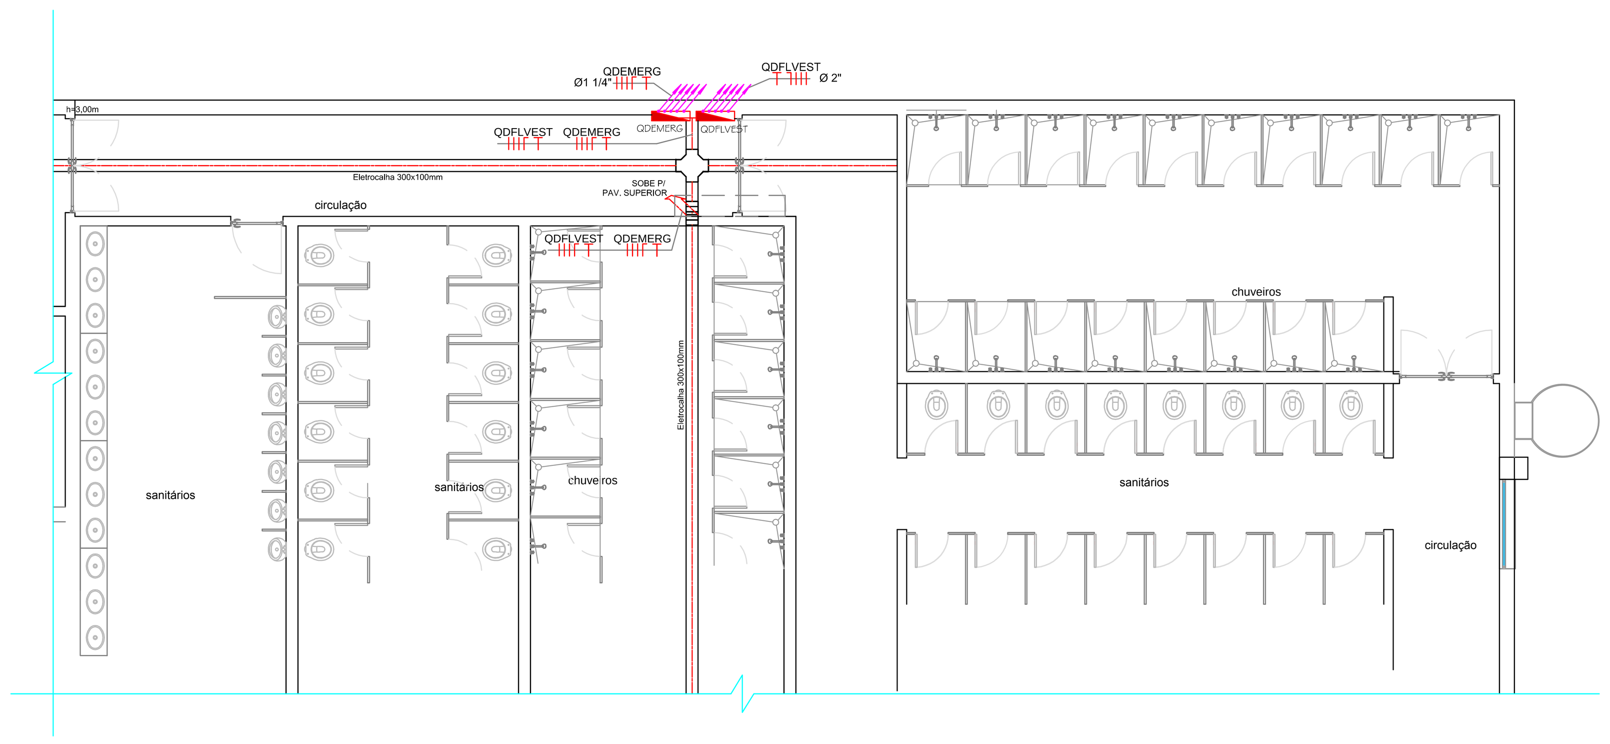

DETALHE ALIMENTADORES
VESTIÁRIOS

ESCALA 1:75

LEGENDA ALIMENTADORES	
NOME	DESCRIÇÃO
QDEMERG.	(3F#10mm²+N#10mm²+PE#10mm²)-0,6/1KV-EPR 90°C
QDFLVEST.	(3F#50mm²+N#25mm²+PE#25mm²)-0,6/1KV-EPR-90ºC
QDFLREF	(3F#150mm²+N#95mm²+PE#95mm²)-0,6/1KV-EPR-90ºC
----	-------

NOTAS:

1. CONDUTORES FASES SUBTERRÂNEOS TERÃO ISOLAÇÃO 0,6/1KV.
2. IDENTIFICAR TODOS OS CIRCUITOS NOS QUADROS DISTRIBUIDORES.
3. EQUIPOTENCIALIZAR (ATERRAR) TODAS AS CARCAÇAS METÁLICAS DE EQUIPAMENTOS E ELEMENTOS METÁLICOS NÃO ENERGIZADOS.
4. ELETRODUTOS SUBTERRÂNEOS SERÃO INSTALADOS A UMA PROFUNDIDADE MÍNIMA DE 50cm, ENVELOPADOS EM CONCRETO E IDENTIFICADOS CONFORME NORMA.
5. ELETRODUTOS SUBTERRÂNEOS DE 1 1/4" E ACIMA SERÃO DO TIPO CORRUGADO EM PEAD.
6. OS CONDUTORES DE ALIMENTAÇÃO AQUI REPRESENTADOS DEVERÃO SER IDENTIFICADOS DESDE A SUA ORIGEM ATÉ O SEU DESTINO, PRINCIPALMENTE NAS CAIXAS DE PASSAGENS.

número	descrição	data

modificações

proíbida a reprodução parcial ou total deste projeto sem a expressa autorização do autor
artigo 184 do código penal - Lei 5988 - Código Civil - Resolução - CONFEA 205/71

VERIFICAR MEDIDAS NA OBRA

MA CONEGLIAN
central de instalações elétricas
FONE 3264.3404
www.maconeglian.com.br

INSTALAÇÕES ELÉTRICAS

desenho K.ANDRADE
data de inicio 15/11/2012
data 04/01/2013
revisão/data
revisado por:
escala INDICADA
assinatura / aprovação

○ PRELIMINAR
○ PRÉ EXECUTIVO
● EXECUTIVO
○ LIBERADO PARA OBRA

Masteguim & Lemos
ARQUITETURA E URBANISMO
Ivone Masteguim Lemos
arquiteta urbanista
CAU - 19467-0
ivone.arch@gmail.com.br
Tel.: +55 14 3815 1333
cel.: +55 14 9629 1660

arquivo
CONJUNTO REFEITÓRIO-VESTIÁRIOS - FOLHA - E 06-08.dwg

cliente
Hospital das Clínicas Faculdade de Medicina de Botucatu

ASSESSORIA TÉCNICA DE PLANEJAMENTO E ENGENHARIA
HOSPITAL DAS CLÍNICAS - FMB
DISTRITO DE RUBIÃO JR. , S/N - BOTUCATU.SP - CEP 18.618-000
FONE (014) 68026050 - E-MAIL: atpe@fmb.unesp.br

local
Hospital das Clinicas - Botucatu

obra
Construção do Refeitório e Vestiário Central e Ampliação da Sala de Espera da Tomografia, Medicina Nuclear e Ressonância Magnética

prancha
PLANTA ENCAMINHAMENTO DOS ALIMENTADORES

folha nº
E-06/08

A1