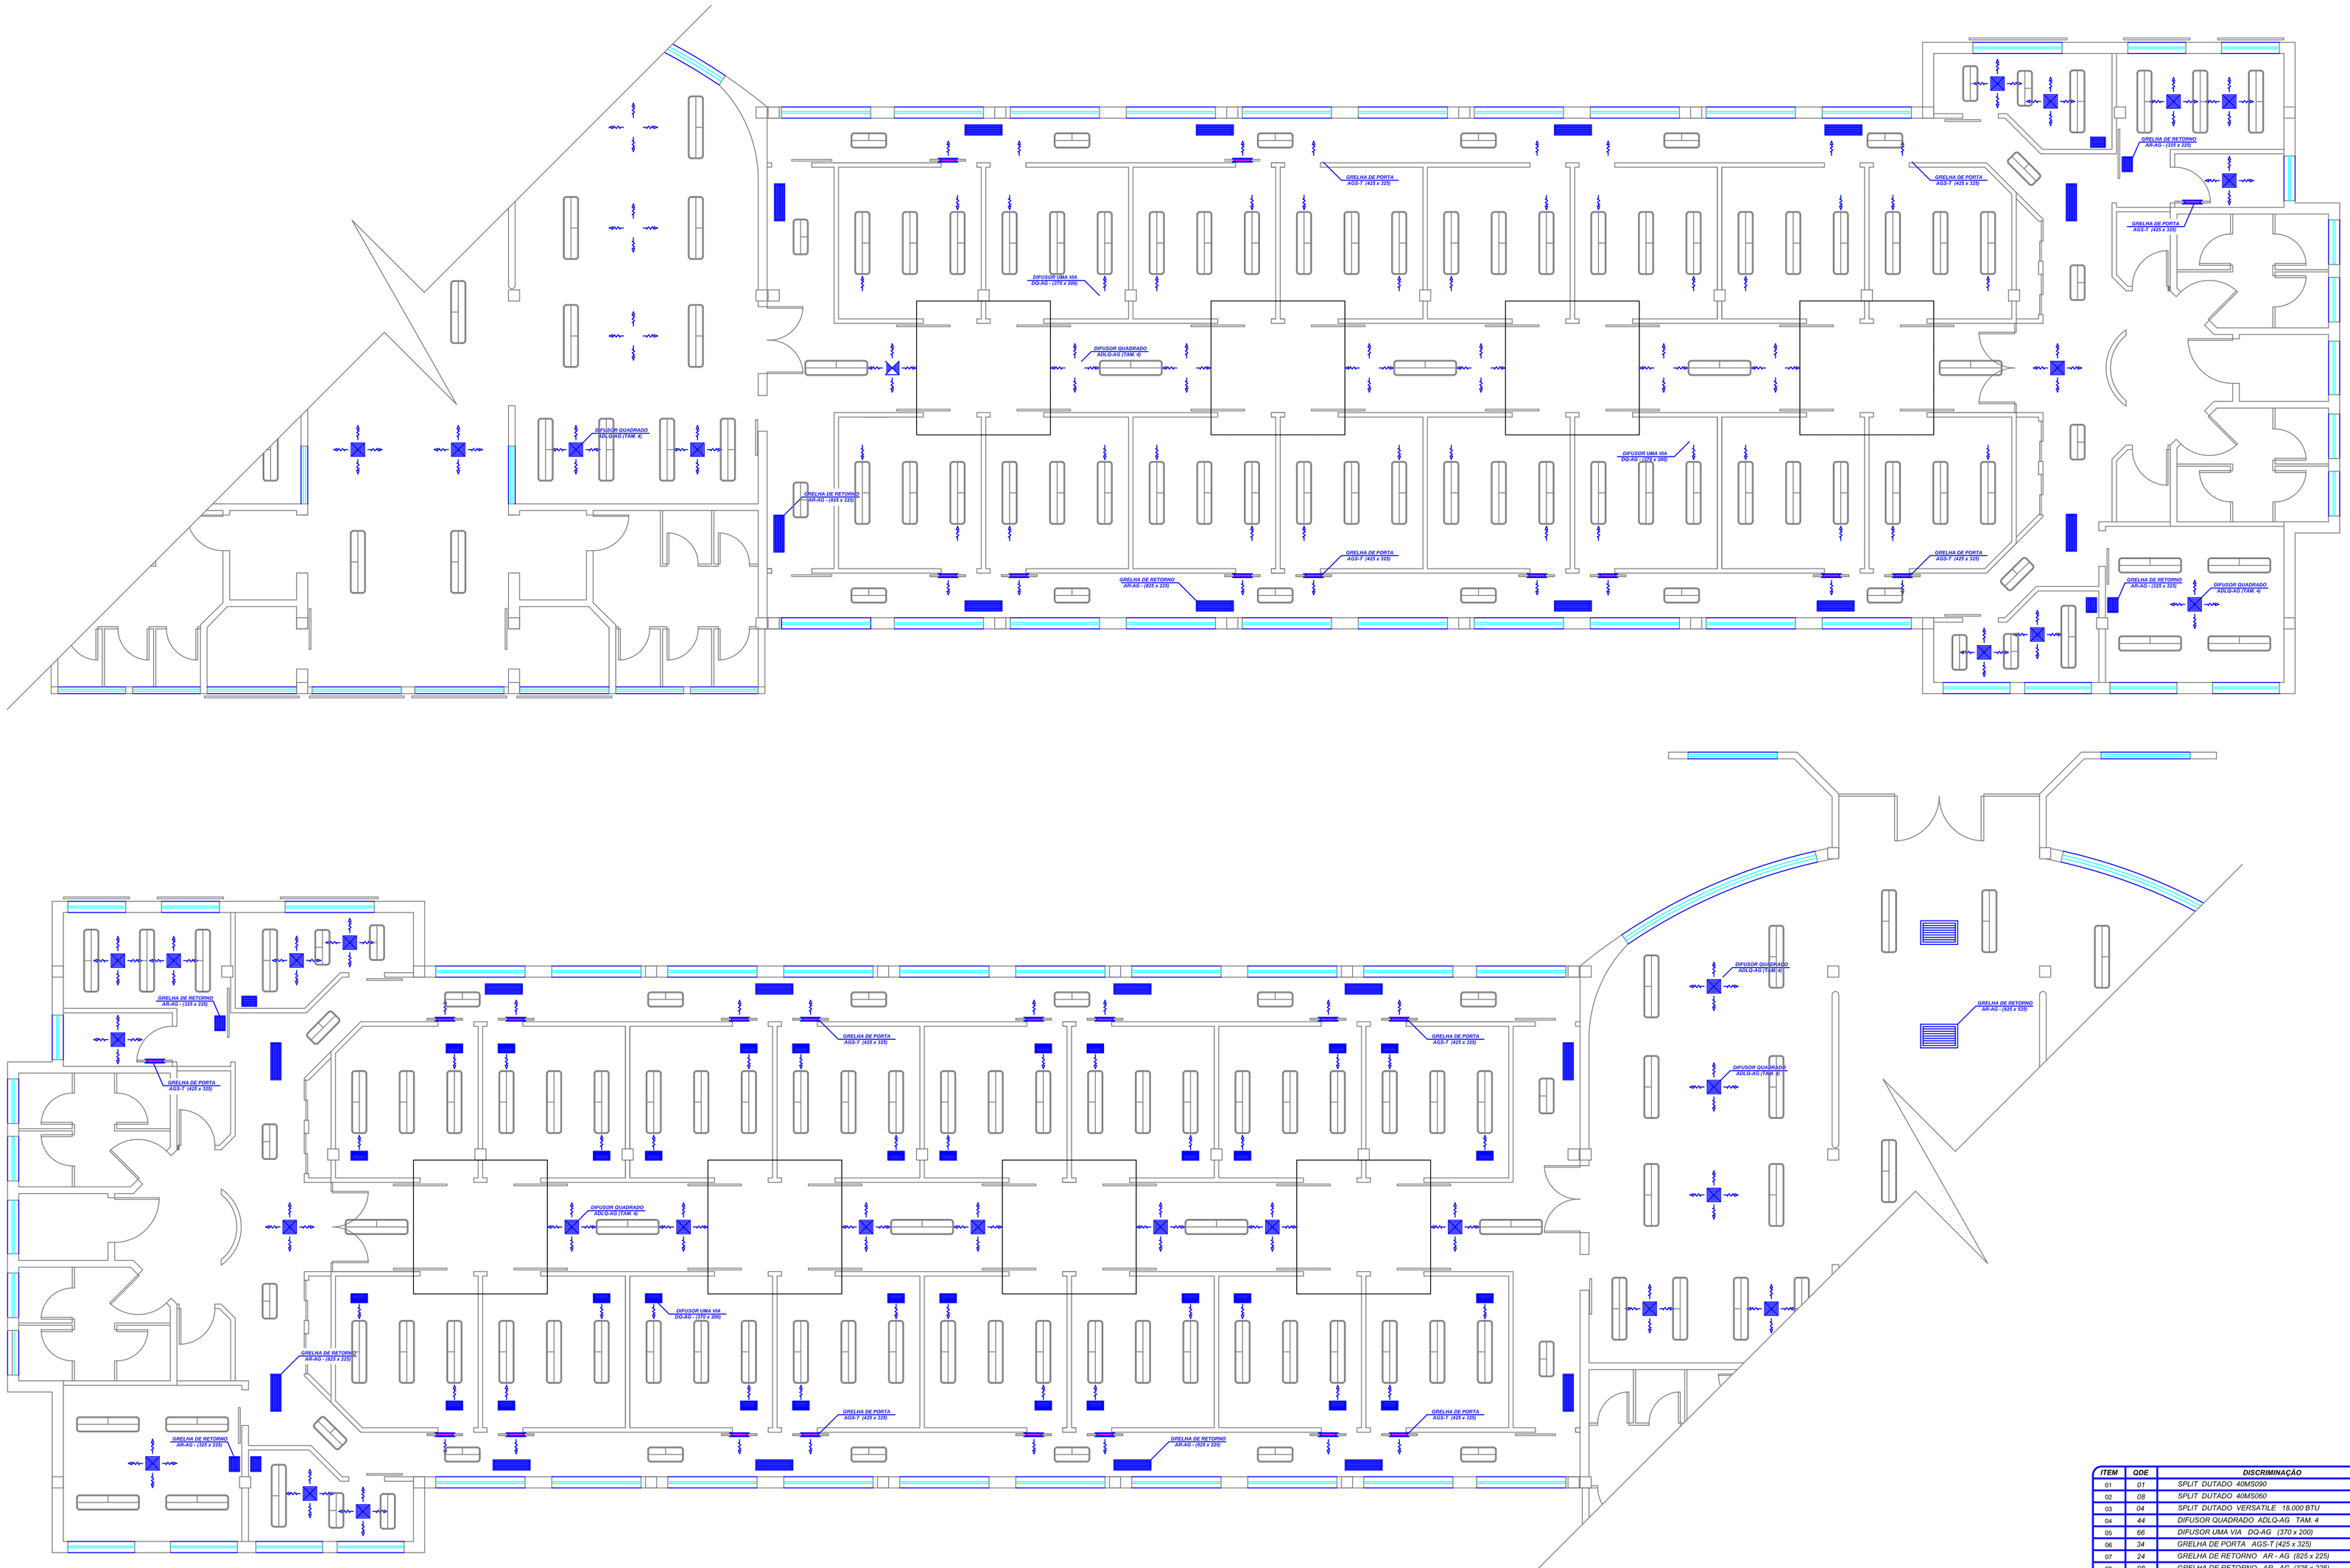


**PLANTA** *(GRELHAS E DIFUSORES)*
**ESC. 1:50**

| ITEM | QDE | DISCRIMINAÇÃO | REFERÊNCIA |
|---|---|---|---|
| 01 | 01 | SPLIT DUTADO 40MS090 | CARRIER |
| 02 | 08 | SPLIT DUTADO 40MS060 | CARRIER |
| 03 | 04 | SPLIT DUTADO VERSATILE 18.000 BTU | CARRIER |
| 04 | 44 | DIFUSOR QUADRADO ADLQ-AG TAM. 4 | TROX |
| 05 | 66 | DIFUSOR UMA VIA DQ-AG (370 x 200) | TROX |
| 06 | 34 | GRELHA DE PORTA AGS-T (425 x 325) | TROX |
| 07 | 24 | GRELHA DE RETORNO AR - AG (625 x 225) | TROX |
| 08 | 08 | GRELHA DE RETORNO AR - AG (325 x 225) | TROX |
| 09 | 02 | GRELHA DE RETORNO AR - AG (625 x 525) | TROX |
| 10 | 13 | T.A.E (385 x 330) | TROX |
| 11 | 02 | QUADRO ELÉTRICO | ——— |
| 12 | | | |
| 13 | | | |

**OBS: 1) - TODAS AS MEDIDAS DEVEM SER CONFERIDAS ANTES DA EXECUÇÃO (IN LOCCO).**
**2) - CONFERIR TENSÃO DE ALIMENTAÇÃO FORNECIDA NA OBRA.**

REVISÕES

| NR. | | AUTOR | DATA |
|---|---|---|---|
| - | - | - | - |
| - | - | - | - |
| - | - | - | - |
| - | - | - | - |
| - | - | - | - |
| - | - | - | - |

| | | | |
|---|---|---|---|
| PARA APROVAÇÃO | ASSI: | DATAC: | ORDEM DE SERVIÇO: 01618 |
| X LIBERADO P/ FABRICAÇÃO | ASSI: ALDE BARCELOS | DATAC: 09/09/2010 | |

CONNECT DESIGN TECNOLOGIA EM PROJETOS
Rua João Passos, 1880 - CEP 18603-140
Botucatu - SP
Fone/Fax: + 55 14 3815-1873 / 3813-4562
connect@connectdesign.com.br
www.connectdesign.com.br
CREA: 1161900

TODOS OS DIREITOS RESERVADOS
PROIBIDA A REPRODUÇÃO SEM AUTORIZAÇÃO PRÉVIA

| | | | |
|---|---|---|---|
| DESE: | ALDE BARCELOS | DATA: | 09/09/2010 |
| PROJ: | CONNECT | DATA: | 09/09/2010 |
| DIMENSÕES: | CM | ARQUIVO: | AC-01618-003-REV00 |

ASSESSORIA TÉCNICA DE PLANEJAMENTO E ENGENHARIA
HOSPITAL DAS CLÍNICAS
UNESP - Campus de Botucatu - Distrito de Rubião Junior , S/N
BOTUCATU.SP - CEP 18.618-000
FONE (014) 3811-6050 - E-MAIL: atpe@fmb.unesp.br

unesp
HC Hospital das Clínicas - Faculdade de Medicina de Botucatu
Unesp
SUPERVISÃO DO HOSPITAL DAS CLÍNICAS
Diretor: Neto Schafer; Vic.Diretor: Ivan GERMANO; VICE-DIRETORIA: JNO CALIMERIO

| | | | |
|---|---|---|---|
| OBRA: COMPLEXO DO AMBULATÓRIO MÉDICO | | | ELETRICA |
| LOCAL: HOSPITAL DAS CLINICAS - BOTUCATU | | REVISÃO: 00 | FOLHA: 03/05 |
| PRANCHA: PLANTA EXECUTIVA - AR CONDICIONADO - GRELHAS E DIFUSORES | | ESCALAS: 1:50 | |

A0