


**LOCALIZAÇÃO**  
SEM ESCALA

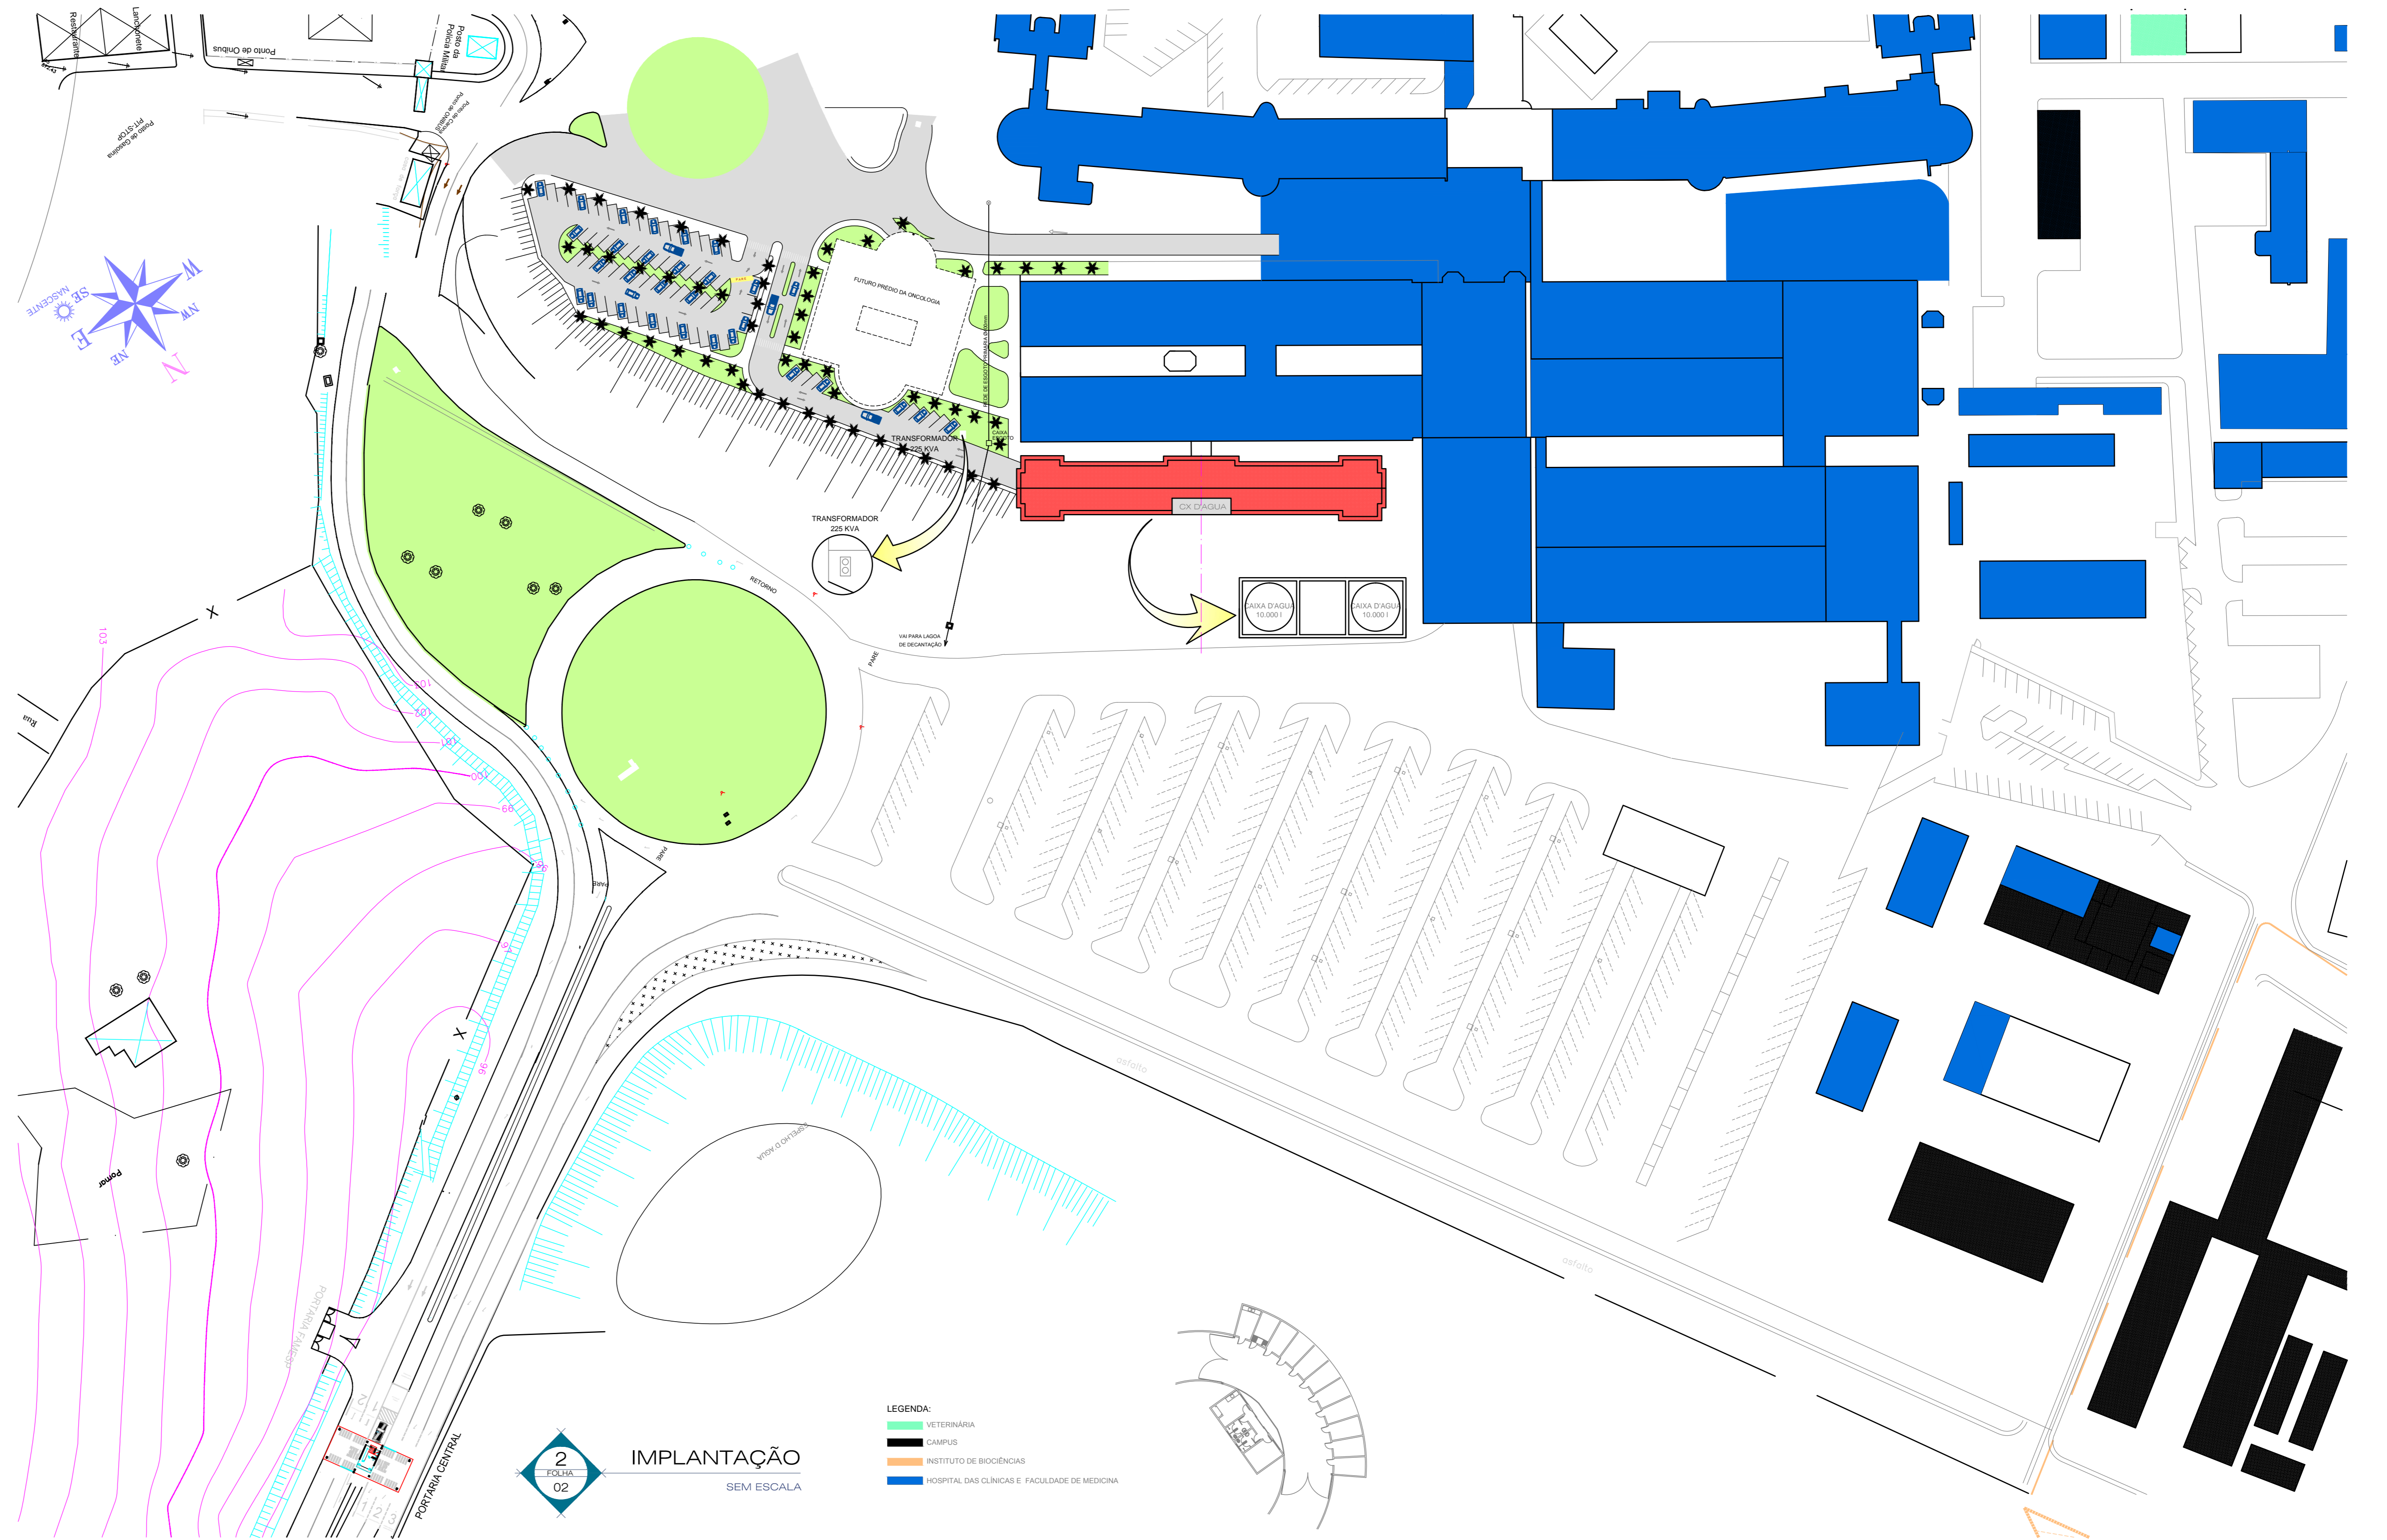

**2**  
**02** **IMPLANTAÇÃO**  
SEM ESCALA

- LEGENDA:**
- DETERMINADA
  - CAMPOS
  - INSTITUTO DE BIOTECNOLOGIA
  - HOSPITAL DAS CLÍNICAS E FACULDADE DE MEDICINA


OBSERVAÇÕES

REVISÕES

NR.	DESCRIÇÃO	AUTOR	DATA

RESPONSÁVEL TÉCNICO:  
ARQUITETO JOSIMAR DE CARVALHO

PROJETO	DESENHO	ARQUITETO	DATA
ARQ. JOSIMAR E ARQ. ANA TERRUEL	JOSIMAR	ANA TERRUEL	01/06/2012
1.108,37m <sup>2</sup>	1.108,37m <sup>2</sup>	2.216,74m <sup>2</sup>	

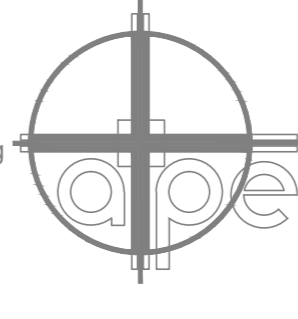

ASSESSORIA TÉCNICA DE PLANEJAMENTO  
E ENGENHARIA  
**HOSPITAL DAS CLÍNICAS**  
UNESP - Campus de Botucatu - Distrito de Rubião Junior, S/N  
BOTUCATU-SP - CEP 18.618-000  
FONE (014) 3811-6050 - E-MAIL: atpe@fmb.unesp.br

**Hospital das Clínicas**  
Distrito de Rubião Junior, s/n | CEP 18618-070 | Botucatu | São Paulo  
Tel: (14) 3811-6215 | 3811-6218 | 3811-6050 | www.hcfc.unesp.br

**FMB**

COMPLEXO DO AMBULATÓRIO MÉDICO  
HOSPITAL DAS CLÍNICAS - BOTUCATU  
IMPLANTAÇÃO E LOCALIZAÇÃO

REVISÃO	ESCALAS	FOLHA	ARQUITETURA
01	1:1.000	01/05	