


1 TOURS
02
PLANTA - AMBULATÓRIO
PAVIMENTO TÉRREO
ESCALA 1:100

LEGENDA
 — EXISTENTE
 — A CONSTRUIR
 - - - A DEMOLIR

NOTA - EM TODOS OS LAVATÓRIOS
DEVERÃO SER INSTALADOS AZULEJOS NA
COR BRANCA 200x200x3mm (60x40)cm

ACABAMENTOS		
COD.	ESPECIFICAÇÃO PISOS E RODAPÉS	COR/PADRÃO
1	PISO PORCELANATO	A DEFINIR
2	PISO CONCRETO POLIDO ≈ 12 cm	ONZA
COD.	ESPECIFICAÇÃO REVESTIMENTO DE PAREDES	COR/PADRÃO
A	AZULEJO 15x30cm - NA COR BRANCA	A DEFINIR
B	LATEX ACRILICO LINHA HOSPITALAR SOBRE MASSA ACRILICA	A DEFINIR
C	LATEX ACRILICO LINHA PREMIUM SOBRE LIQUIDO PREPARADOR	A DEFINIR
COD.	ESPECIFICAÇÃO TETOS E FORROS	COR/PADRÃO
1	LAJE - LATEX ACRILICO LINHA HOSPITALAR	A DEFINIR
2	GESSO ACARTONADO - LATEX ACRIL L. HOSP. SOBRE MASSA CORRIDA (SANCAS)	A DEFINIR

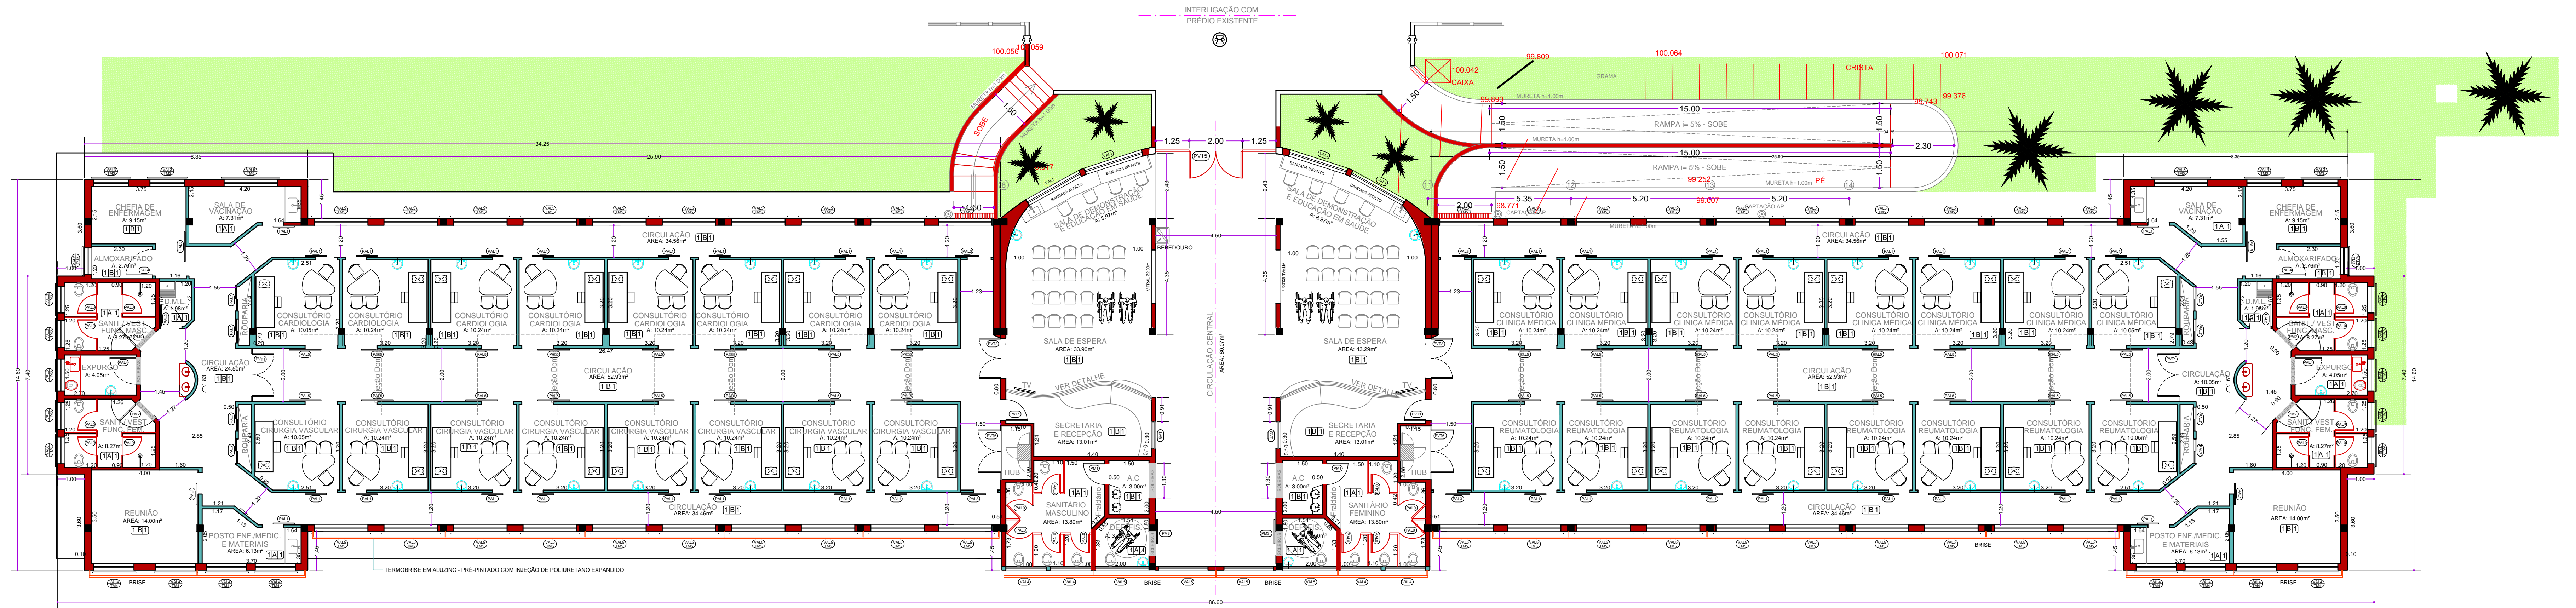

1 TOURS
02
PLANTA - AMBULATÓRIO
PAVIMENTO TÉRREO
ESCALA 1:100

OBSERVAÇÕES

NR.	AUTOR	DATA

AUTOR DO PROJETO:
Josimar Cavalho
 arquiteto urbanista
 CREA 18047-2

ASSINATURA:
 JOSIMAR

ÁREA DO PROJETO:
1.108,37m²

DATA DE APROVAÇÃO:
15 / 07 / 2012

ASSESSORIA TÉCNICA DE PLANEJAMENTO
 E ENGENHARIA
HOSPITAL DAS CLÍNICAS
 UNESP - Campus de Botucatu - Distrito de Rubião Junior, S/N
 BOTUCATU-SP - CEP 18.618-000
 FONE (014) 3811-0050 - E-MAIL: arpe@fmb.unesp.br

Hospital das Clínicas
 Distrito de Rubião Junior, s/n | CEP 18618-000 | Botucatu | São Paulo
 Tel: (14) 3811-0015 | 3811-4258 | 3811-6000 | www.hcfc.unesp.br

AMPLIAÇÃO DO AMBULATÓRIO MÉDICO DE ESPECIALIDADES

HOSPITAL DAS CLÍNICAS - BOTUCATU

PLANTA EXECUTIVA - PAVIMENTO SUPERIOR

REVISÃO: 01
 ESCALA: 1:100

ARQUITETURA
 FOLHA
03/05