


OBS 2: HAVERÁ ADEQUAÇÃO DE CHAVES DE QUADROS QDF NA CABINE PARA ATENDER A ALIMENTAÇÃO DA MÁQUINA DE MEDICINA NUCLEAR - INJECTOR. DEVE SE OBSERVAR A OBS1. DEVERÁ SER INSTALADO NOVO QDF PARA ALIMENTAÇÃO DA MÁQUINA. DEVERÁ SER INSTALADO NOVO QDF-UF EXTERNA E REPOSINAR SUA FIXAÇÃO DENTRO DA CABINE DO CDI E NO LOCAL DEVERÁ SER INSTALADO O NOVO QDF COM DISJUNTOR ADEQUADO PARA ATENDER A 2 CARGAS.




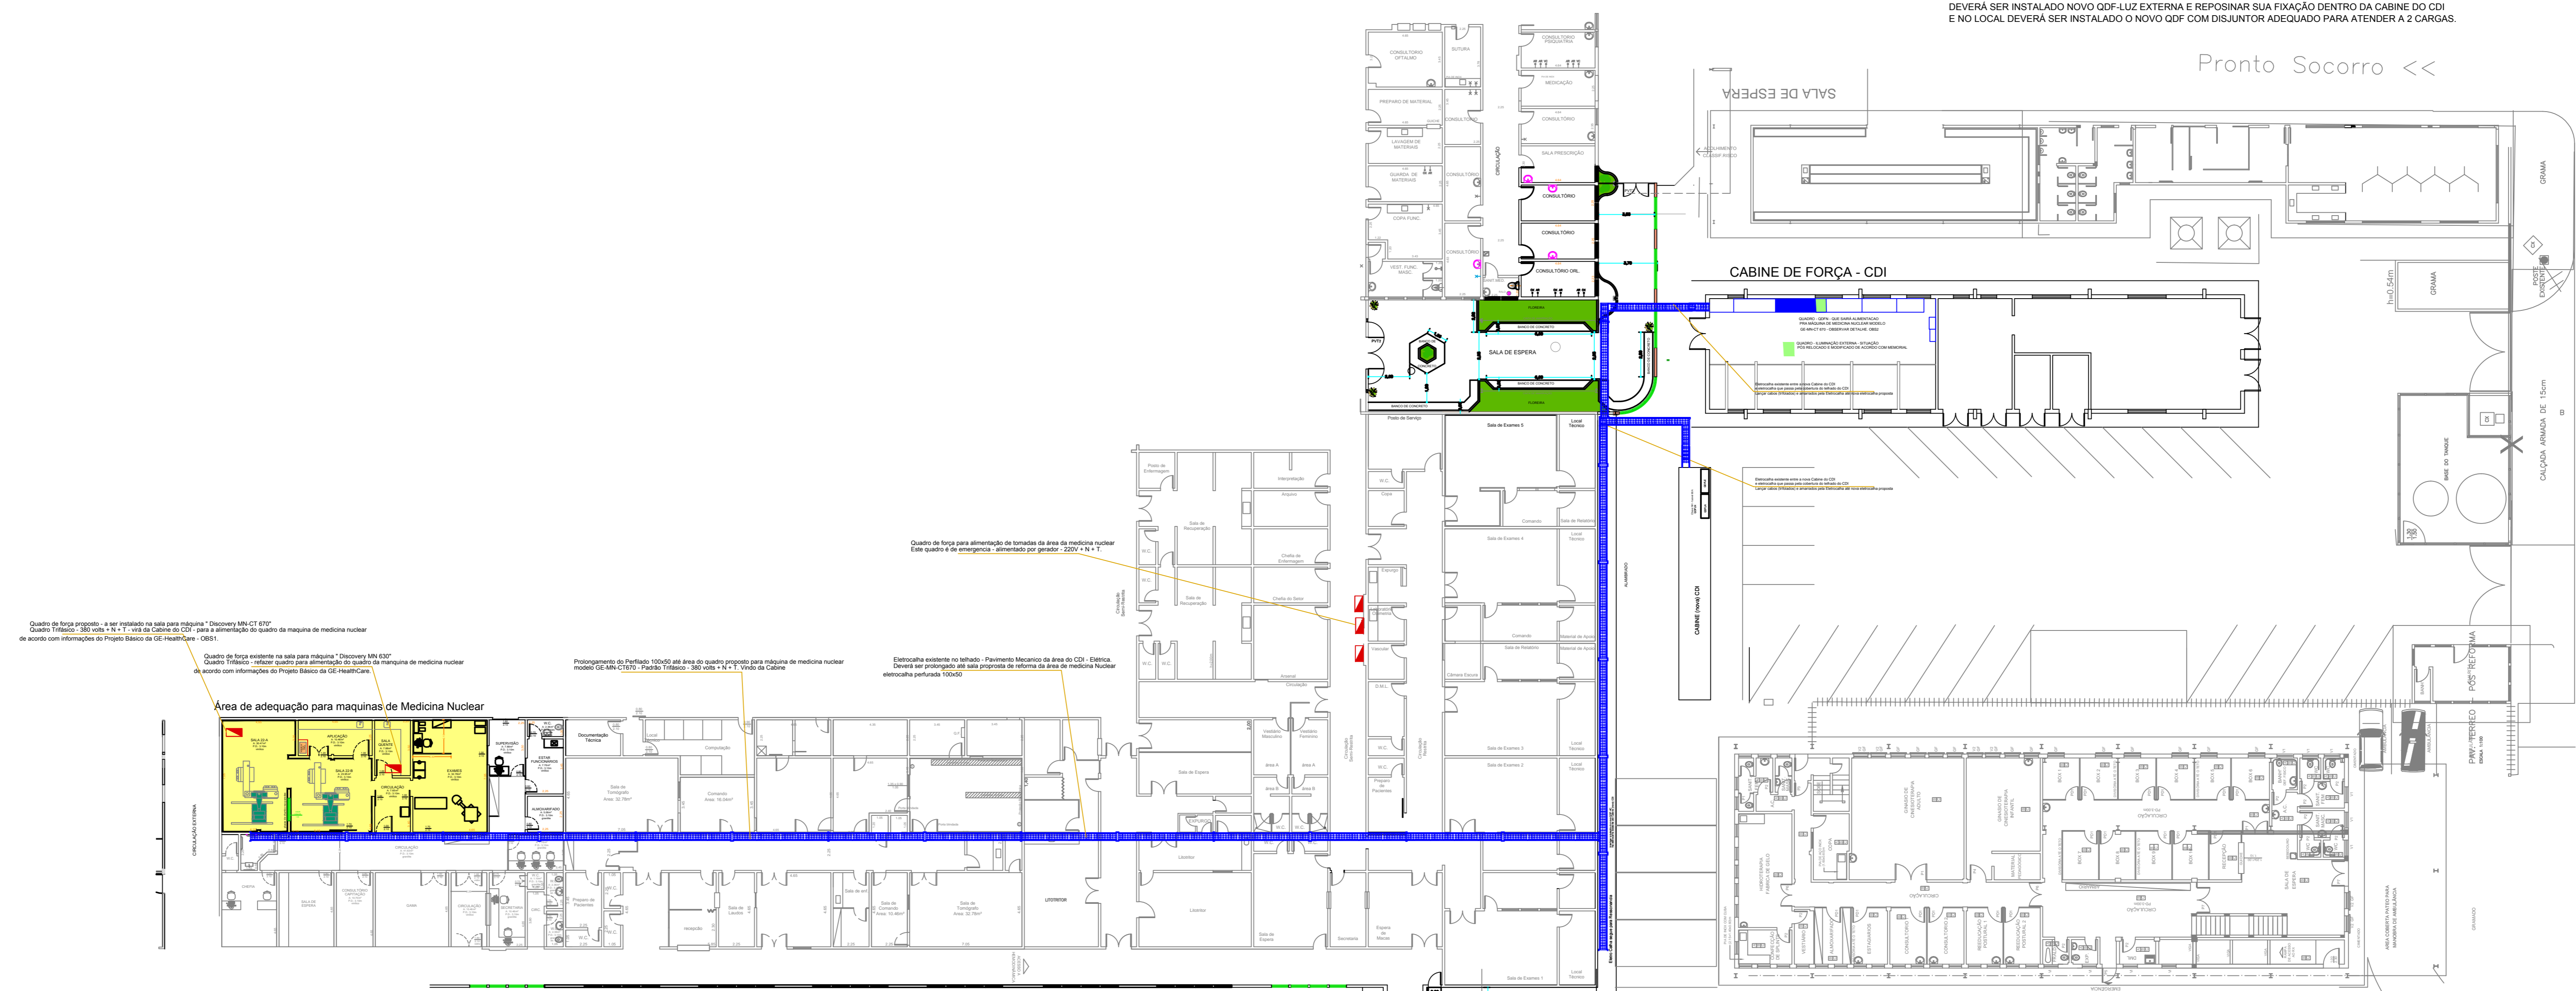


INFRA-ESTRUTURA PARA MEDICINA NUCLEAR
ALIMENTAÇÃO ELÉTRICA PARA NOVO QUADRO DE FORÇA
 ESC. 1:200

Eletrocabo perfurado - a ser instalado no telhado. (100x50)
 Quadros de força para alimentação das máquinas de Medicina Nuclear

OBS 1: A BITOLA DO CABO DA CABINE ATÉ O QDF DEVERÁ SEGUIR ALEM DA NORMA NBR POR QUEDA DE TENSÃO AS INDICAÇÕES SOLICITADAS PELA GE-HEALTHCARE NO PROJETO BÁSICO. OBSERVAR TABELA DE ALIMENTADORES

ALIMENTADO PELA CHAVE - QSF-13G <19>

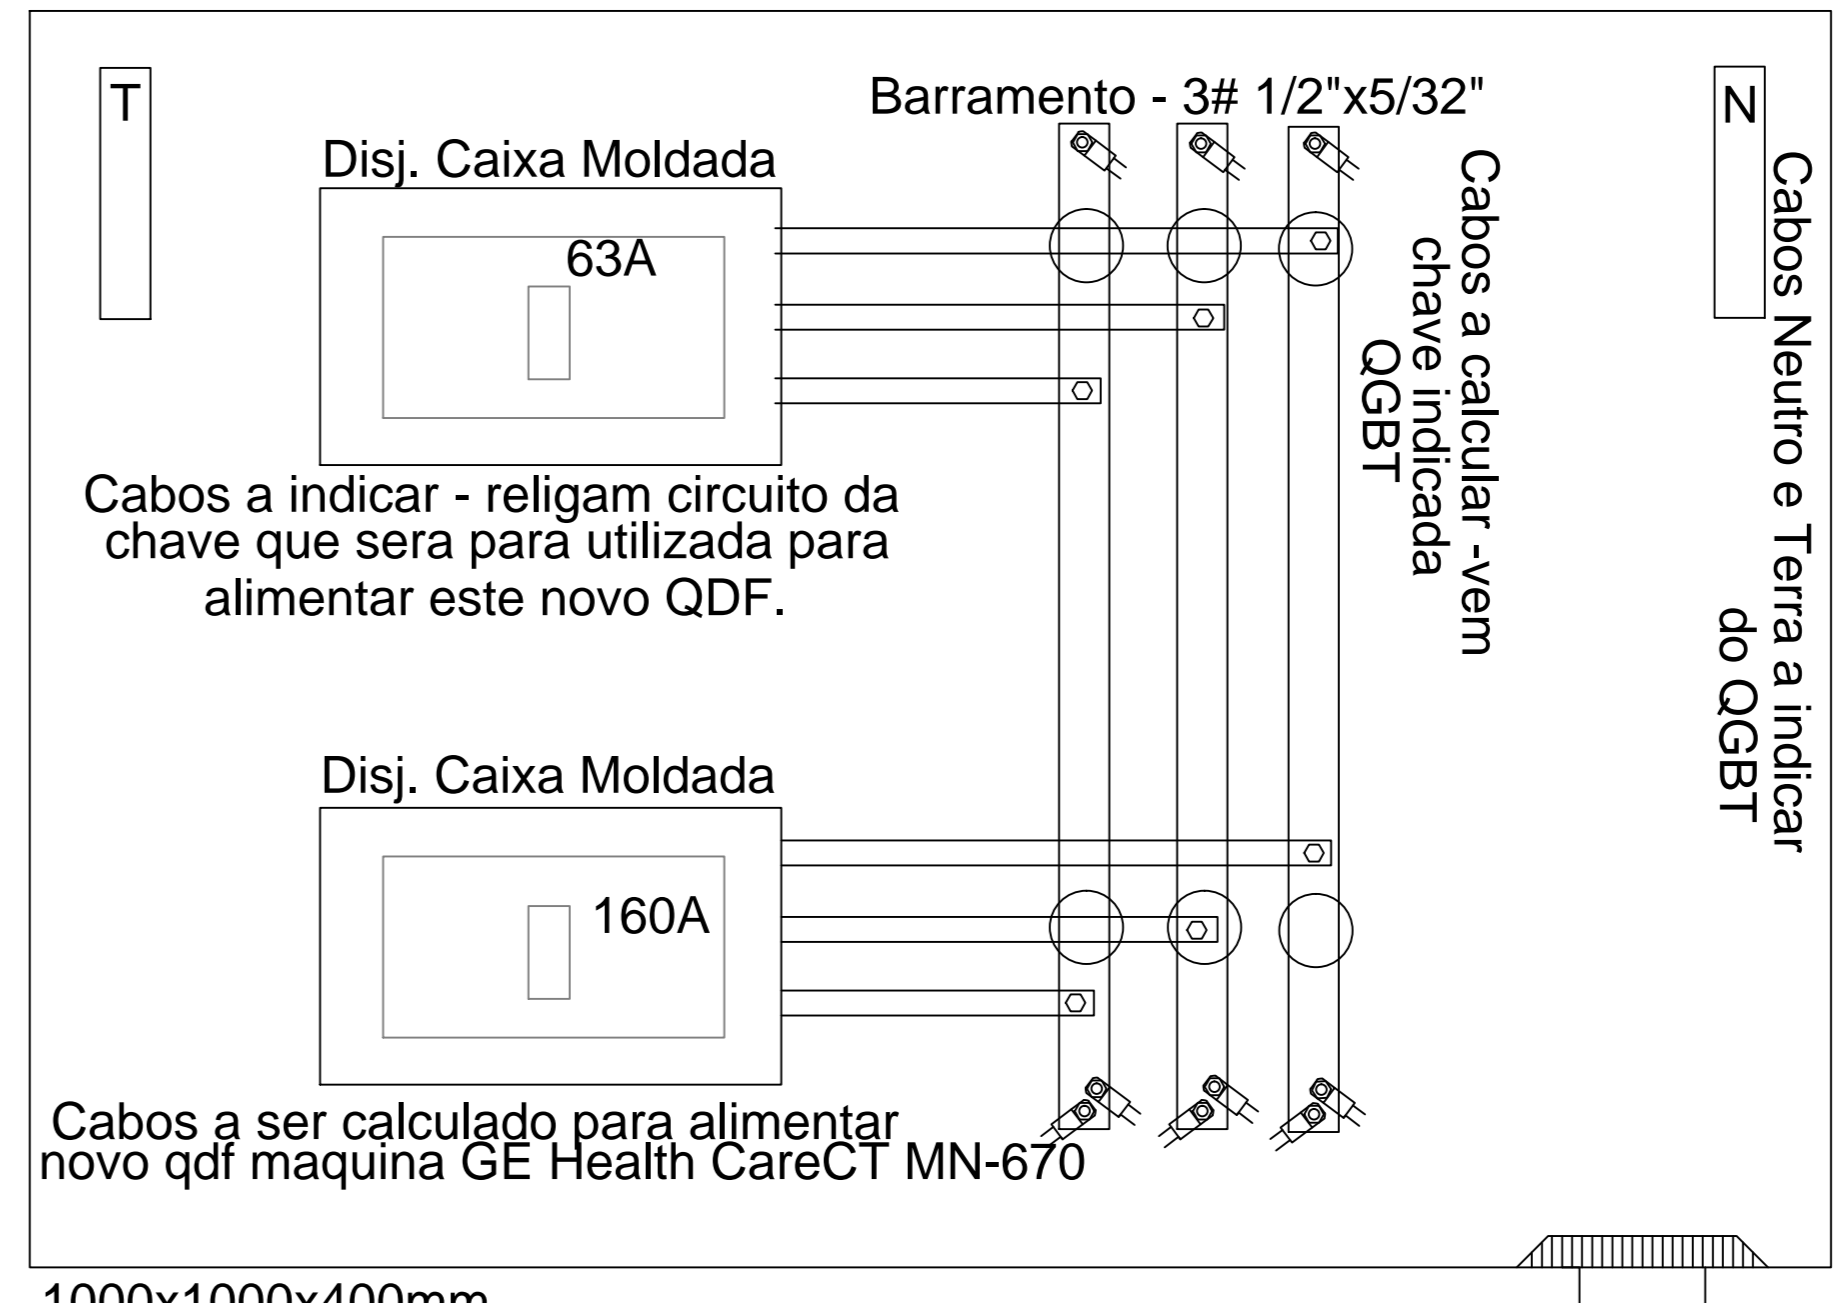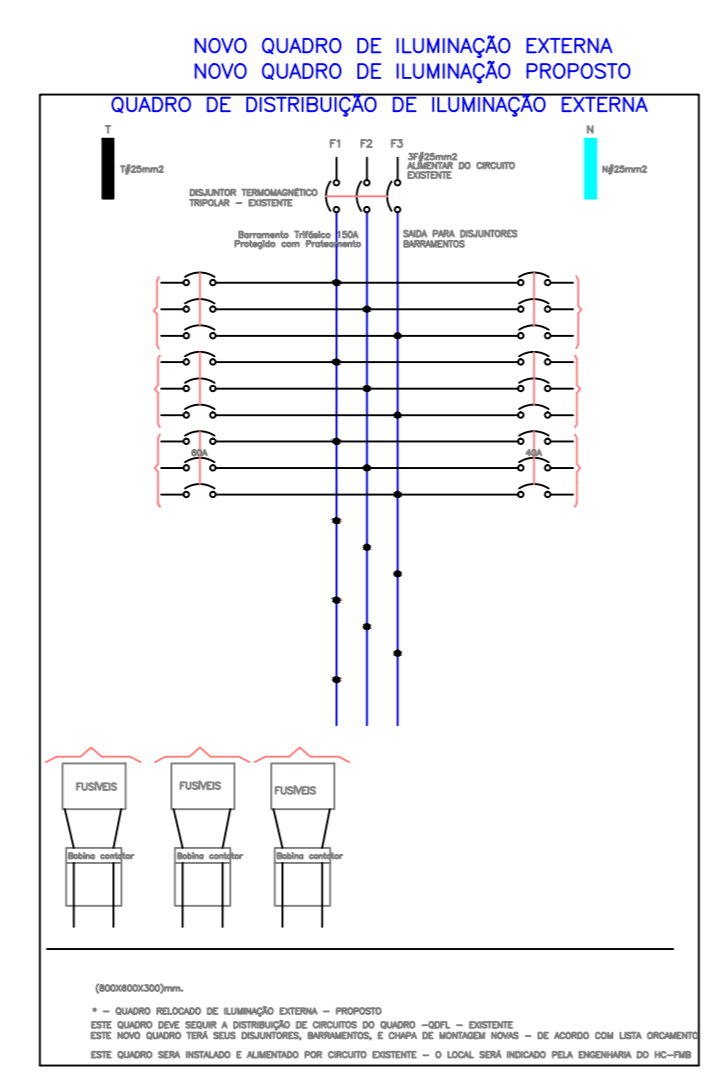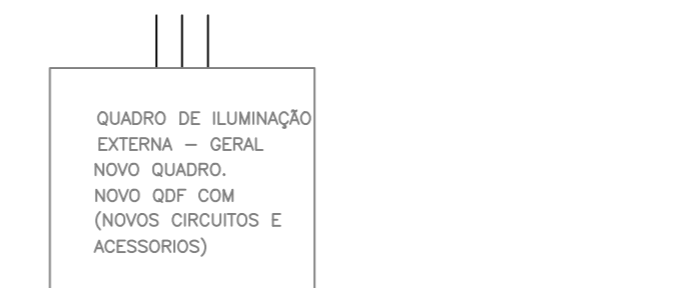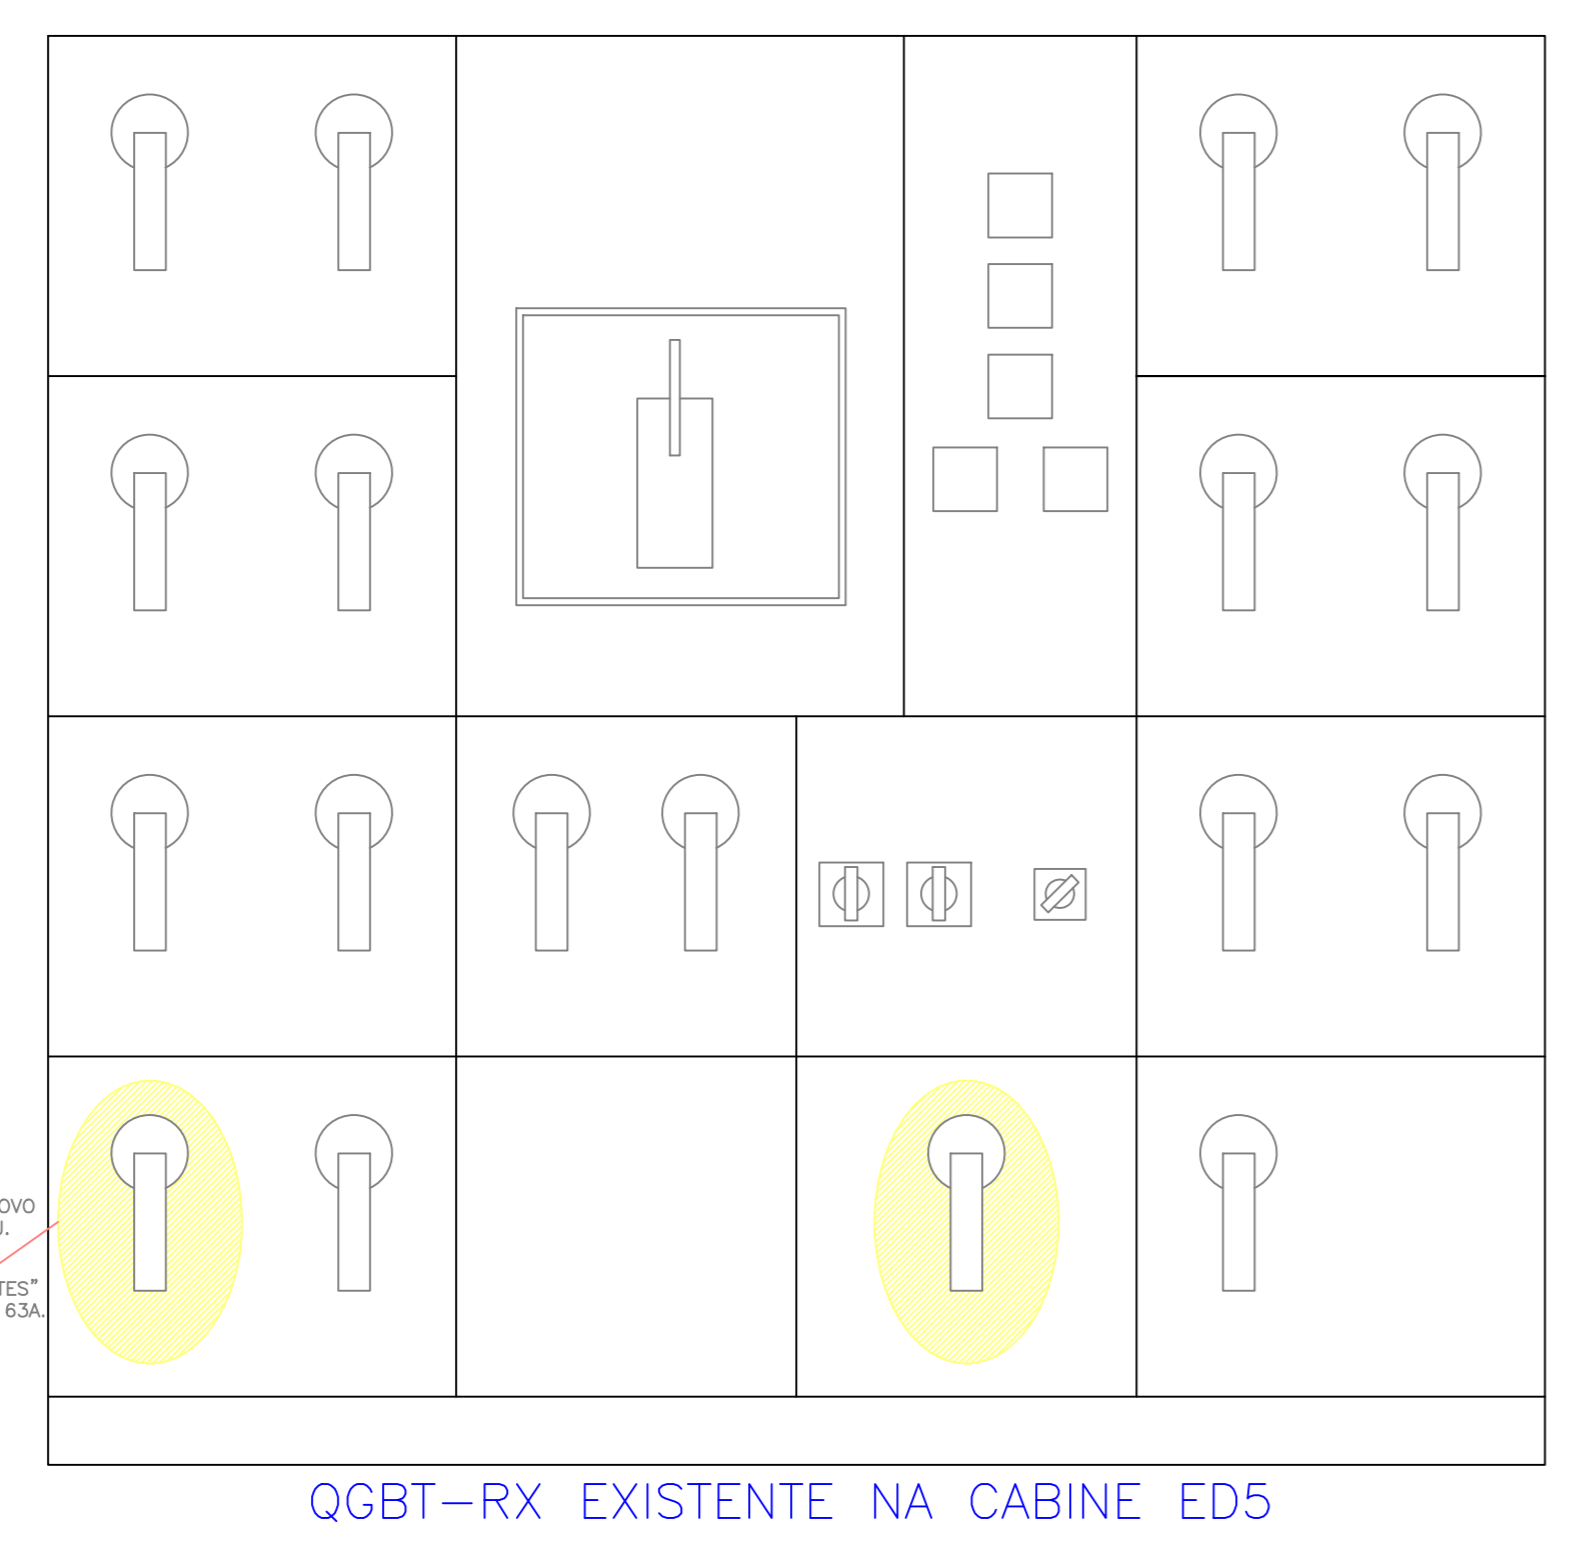

1000x1000x400mm
 Sobrepôr com chapa montagem de barramento


comunicação pela calha existente no piso.
 ALIMENTADO PELA CHAVE - QSF-13G <19>

ESC. 1:100

SUGERIMOS, CONSULTAS OU RECLAMAÇÕES
 FONE (14) 3811-6000
 e-mail: atpe@fmb.unesp.br

REVISÕES		AUTOR DO PROJETO:	
Nº	DESCRIÇÃO	AUTOR	DATA

ARQUIVO DWG/PLT	CDI - Medicina_nuclear_novas_maquinas_dwg
ÁREA REFORMA	ÁREA TOTAL
COLABORADORA	DESENHADO
	LEANDRO E.
DATA PROJETO	DATA APROVAÇÃO
28/07/2014	-
ASSINATURA	

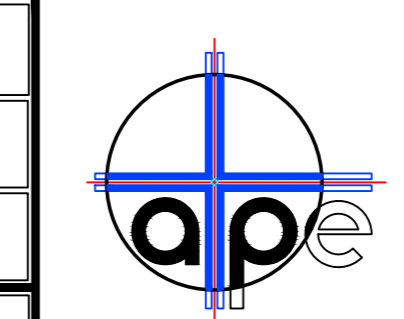

ASSESSORIA TÉCNICA DE PLANEJAMENTO E ENGENHARIA
 HOSPITAL DAS CLÍNICAS - FMB
 DISTRITO DE RUBIÃO JÚNIOR, S/N - BOTUCATU SP - CEP 18.618-000
 FONE (14) 3811-6050 - E-MAIL: atpe@fmb.unesp.br

Hospital das Clínicas Distrito de Rubião Júnior, s/n CEP 18618-070 Botucatu São Paulo Tel: (14) 3811-6015 3811-6218 3811-6000 www.hudfmb.unesp.br		PROJETO BÁSICO
OBRA: MEDICINA NUCLEAR - PROJETO BÁSICO	NÍVEL:	ELETRICA
LOCAL: HOSPITAL DAS CLÍNICAS - BOTUCATU	ESCALA:	FOLHA
PLANTA - INDICAÇÃO PARA NOVO QDF MAQUINA MN-670	INDICADA	02/04