



PLANTA - ÁGUA FRIA
 ALA "A" - PAVIMENTO SUPERIOR
 ESCALA 1:50

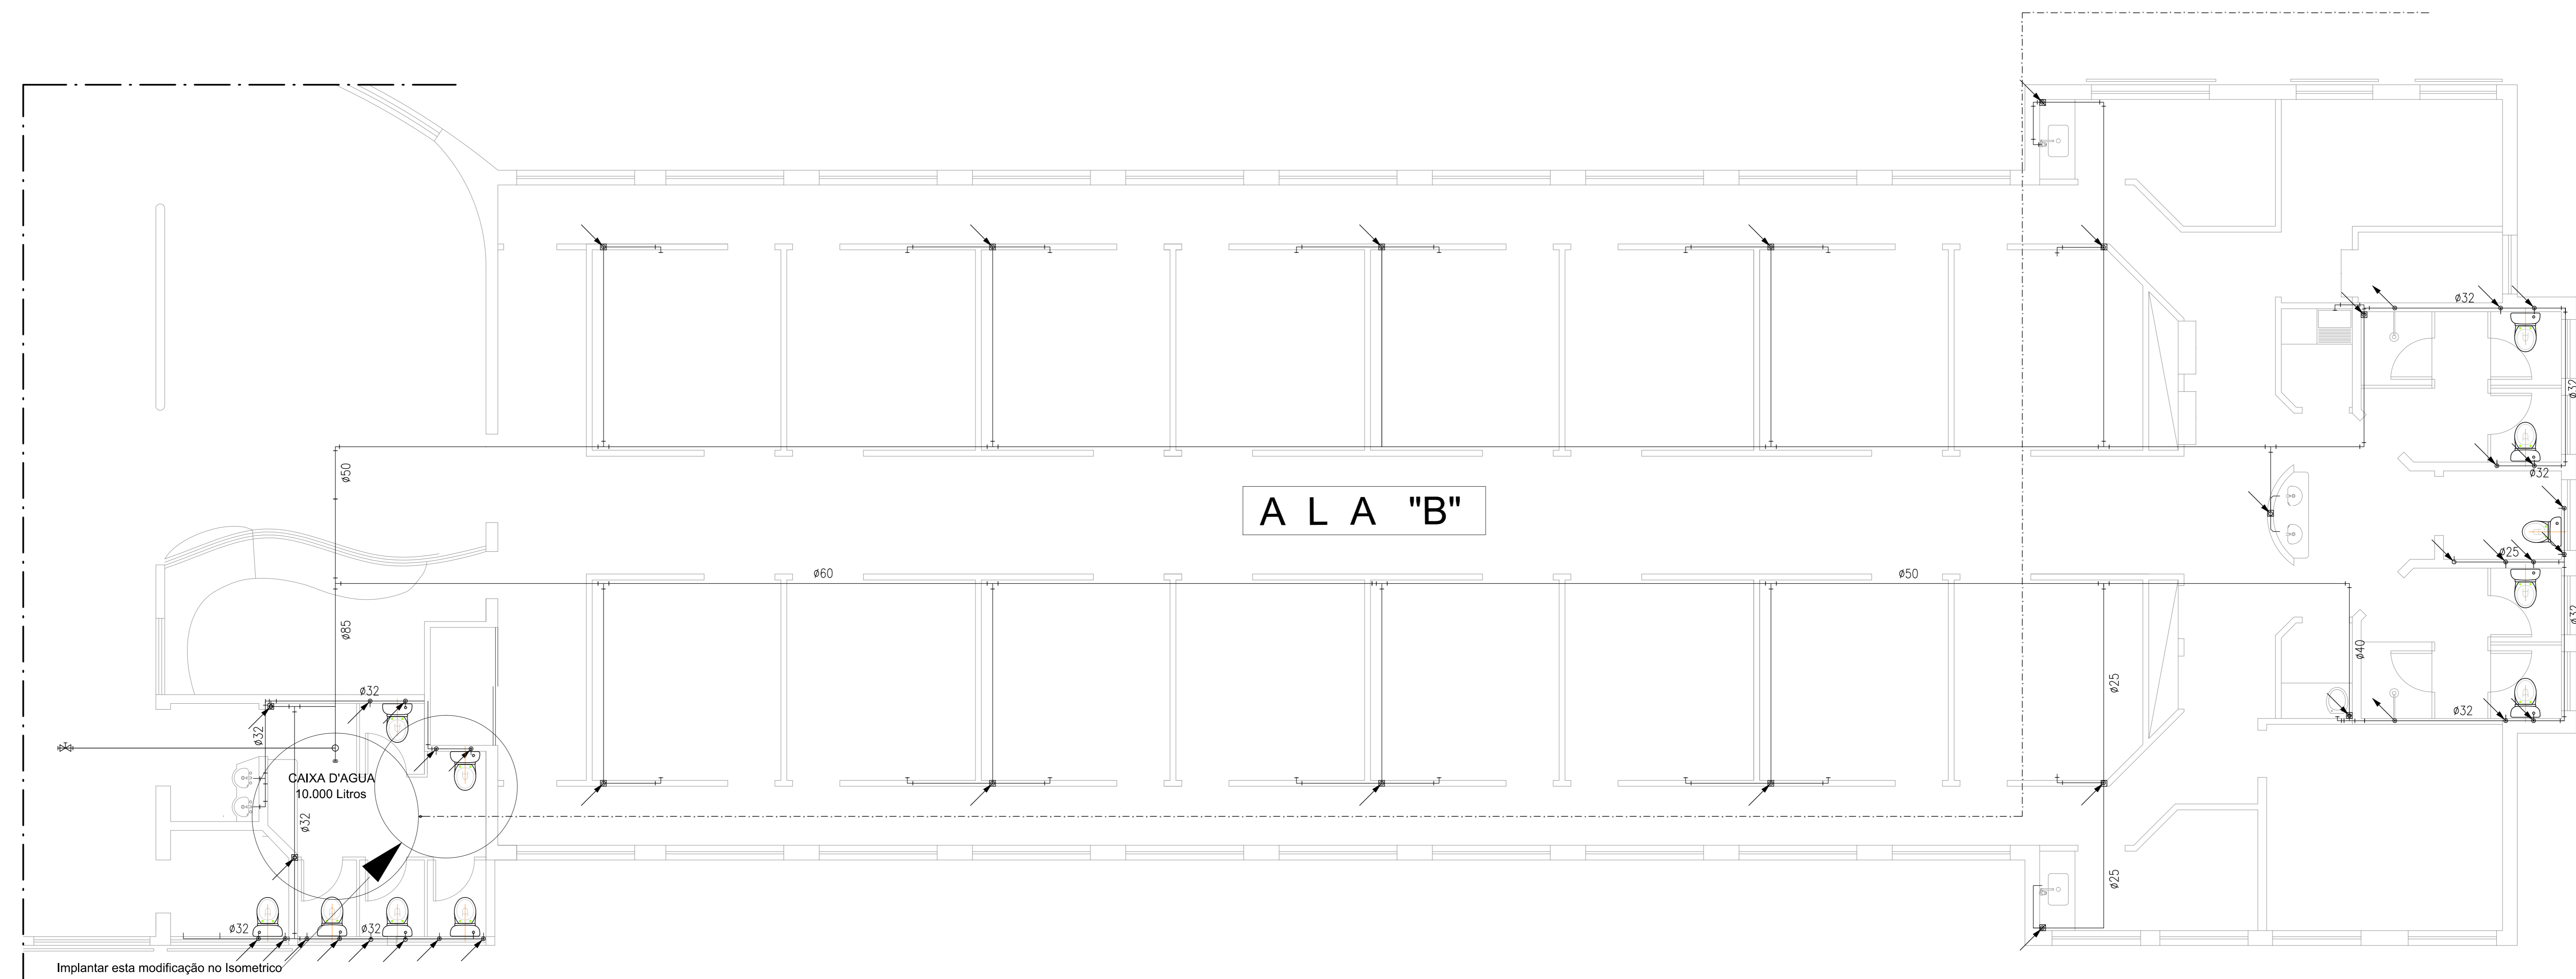

PLANTA - ÁGUA FRIA
 ALA "B" - PAVIMENTO SUPERIOR
 ESCALA 1:50

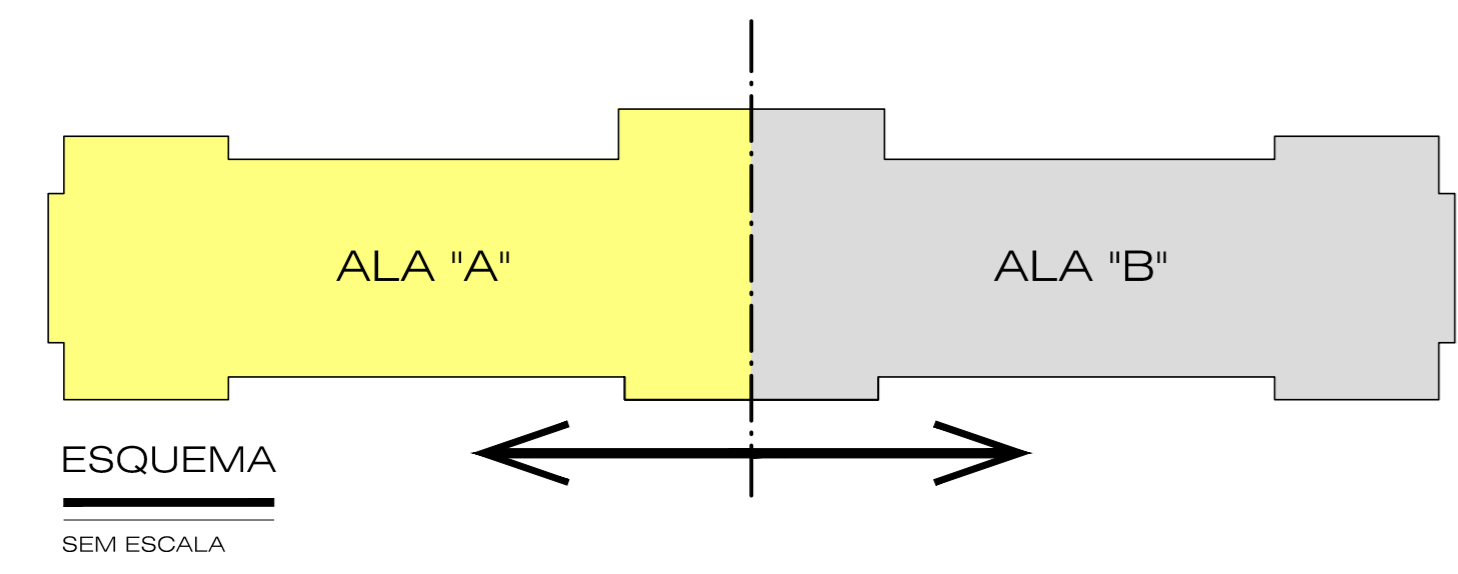

REVISÕES		
NR.	AUTOR	DATA
-	-	-
-	-	-
-	-	-
-	-	-
-	-	-
-	-	-

PARA APROVAÇÃO	ASS.	DATA	ORDEM DE SERVIÇO
X LIBERADO P/ FABRICAÇÃO	ASS. ENG. LUIZ	DATA: 18/08/10	01618
CONNECT DESIGN		TODOS OS DIREITOS RESERVADOS	
Rua João Pascho, 1880 - CEP 18602-140 Botucatu - SP		PROIBIDA A REPRODUÇÃO SEM AUTORIZAÇÃO PRÉVIA	
Fone/Fax: +55 14 3815-1873 / 3813-4563	Eng. LUIZ	DATA: 18/08/10	
www.connectdesign.com.br	Proj. CONNECT	DATA: 18/08/10	
CREA: 1161900	Desenho: CJA	Projeto: HID-01618-004-REV00	


ASSESSORIA TÉCNICA DE PLANEJAMENTO E ENGENHARIA
HOSPITAL DAS CLÍNICAS
 UNESP - Campus de Botucatu - Distrito de Rubião Junior, S/N
 BOTUCATU-SP - CEP 18.618-000
 FONE (014) 3811-6050 - E-MAIL: atpe@fmb.unesp.br


Hospital das Clínicas
 Centro de Rubião Junior, s/n - CEP 18618-070 Botucatu - São Paulo
 14 114 3811-6010 | 3811-6019 | 3811-6000 | www.hcfc.unesp.br

COMPLEXO DO AMBULATÓRIO MÉDICO
 LOCAL: HOSPITAL DAS CLÍNICAS - BOTUCATU
 PRODUTOS: REDE DE ÁGUA FRIA - PLANTA

REVISÃO: 00
 ESCALAS: 1:50
 FOLHA: 04/14
 HIDRÁULICA