





OBS: PARA A SOLDAGEM DOS TUBOS E CONEXÕES

UTILIZAR SOLDA PRATA CF. NORMA EM VIGOR.

NÃO FORAM FORNECIDOS OS PONTOS PARA INTERLIGAÇÃO NA REDE EXISTENTE, NEM AS PRESSÕES ATUANTES.

LEGENDA

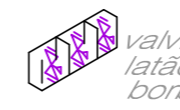- ar comprimido medicinal
- vacuo medicinal
- oxigenio medicinal

-  valv. de esfera monobloco
-  borboleta com feixe de ferragem
-  central de alarme
-  valv. de esfera monobloco

LEGENDA


- 1 - Joelho 90
- 2 - Registro de esfera c/ved.teflon
- 3 - Tê 90 com redução no bolso central
- 4 - Registro de esfera monobloco
- 5 - Joelho 90 bolsa e rosca
- 6 - Curva de transposição

LEGENDA

- PC - Plasto Consumo h = 1,40 m
- PA - Plasto de alarme h = 2,10 m
- PB - Plasto de bloqueio h = 1,40 m

Cobre e Bronze			
Quant.	Und.	Dimensão	Descrição
22,0	Barro	28mm	Tubo Cobre
6,0	Barro	15mm	Tubo Cobre
6	pc	15mm	Curva de transposição
9	pc	28mm	Joelho 90
9	pc	15mm	Joelho 90
6	pc	15mmx1/2"	Joelho 90 bolsa e rosca
6	pc	28mmx15mm	Tê 90 com redução no bolso central


Registros,Valiv.,Hid			
Quant.	Und.	Dimensão	Descrição
09	pc	1/2"	Registro de esfera monobloco
3	pc	1"	Registro de esfera ved.teflon

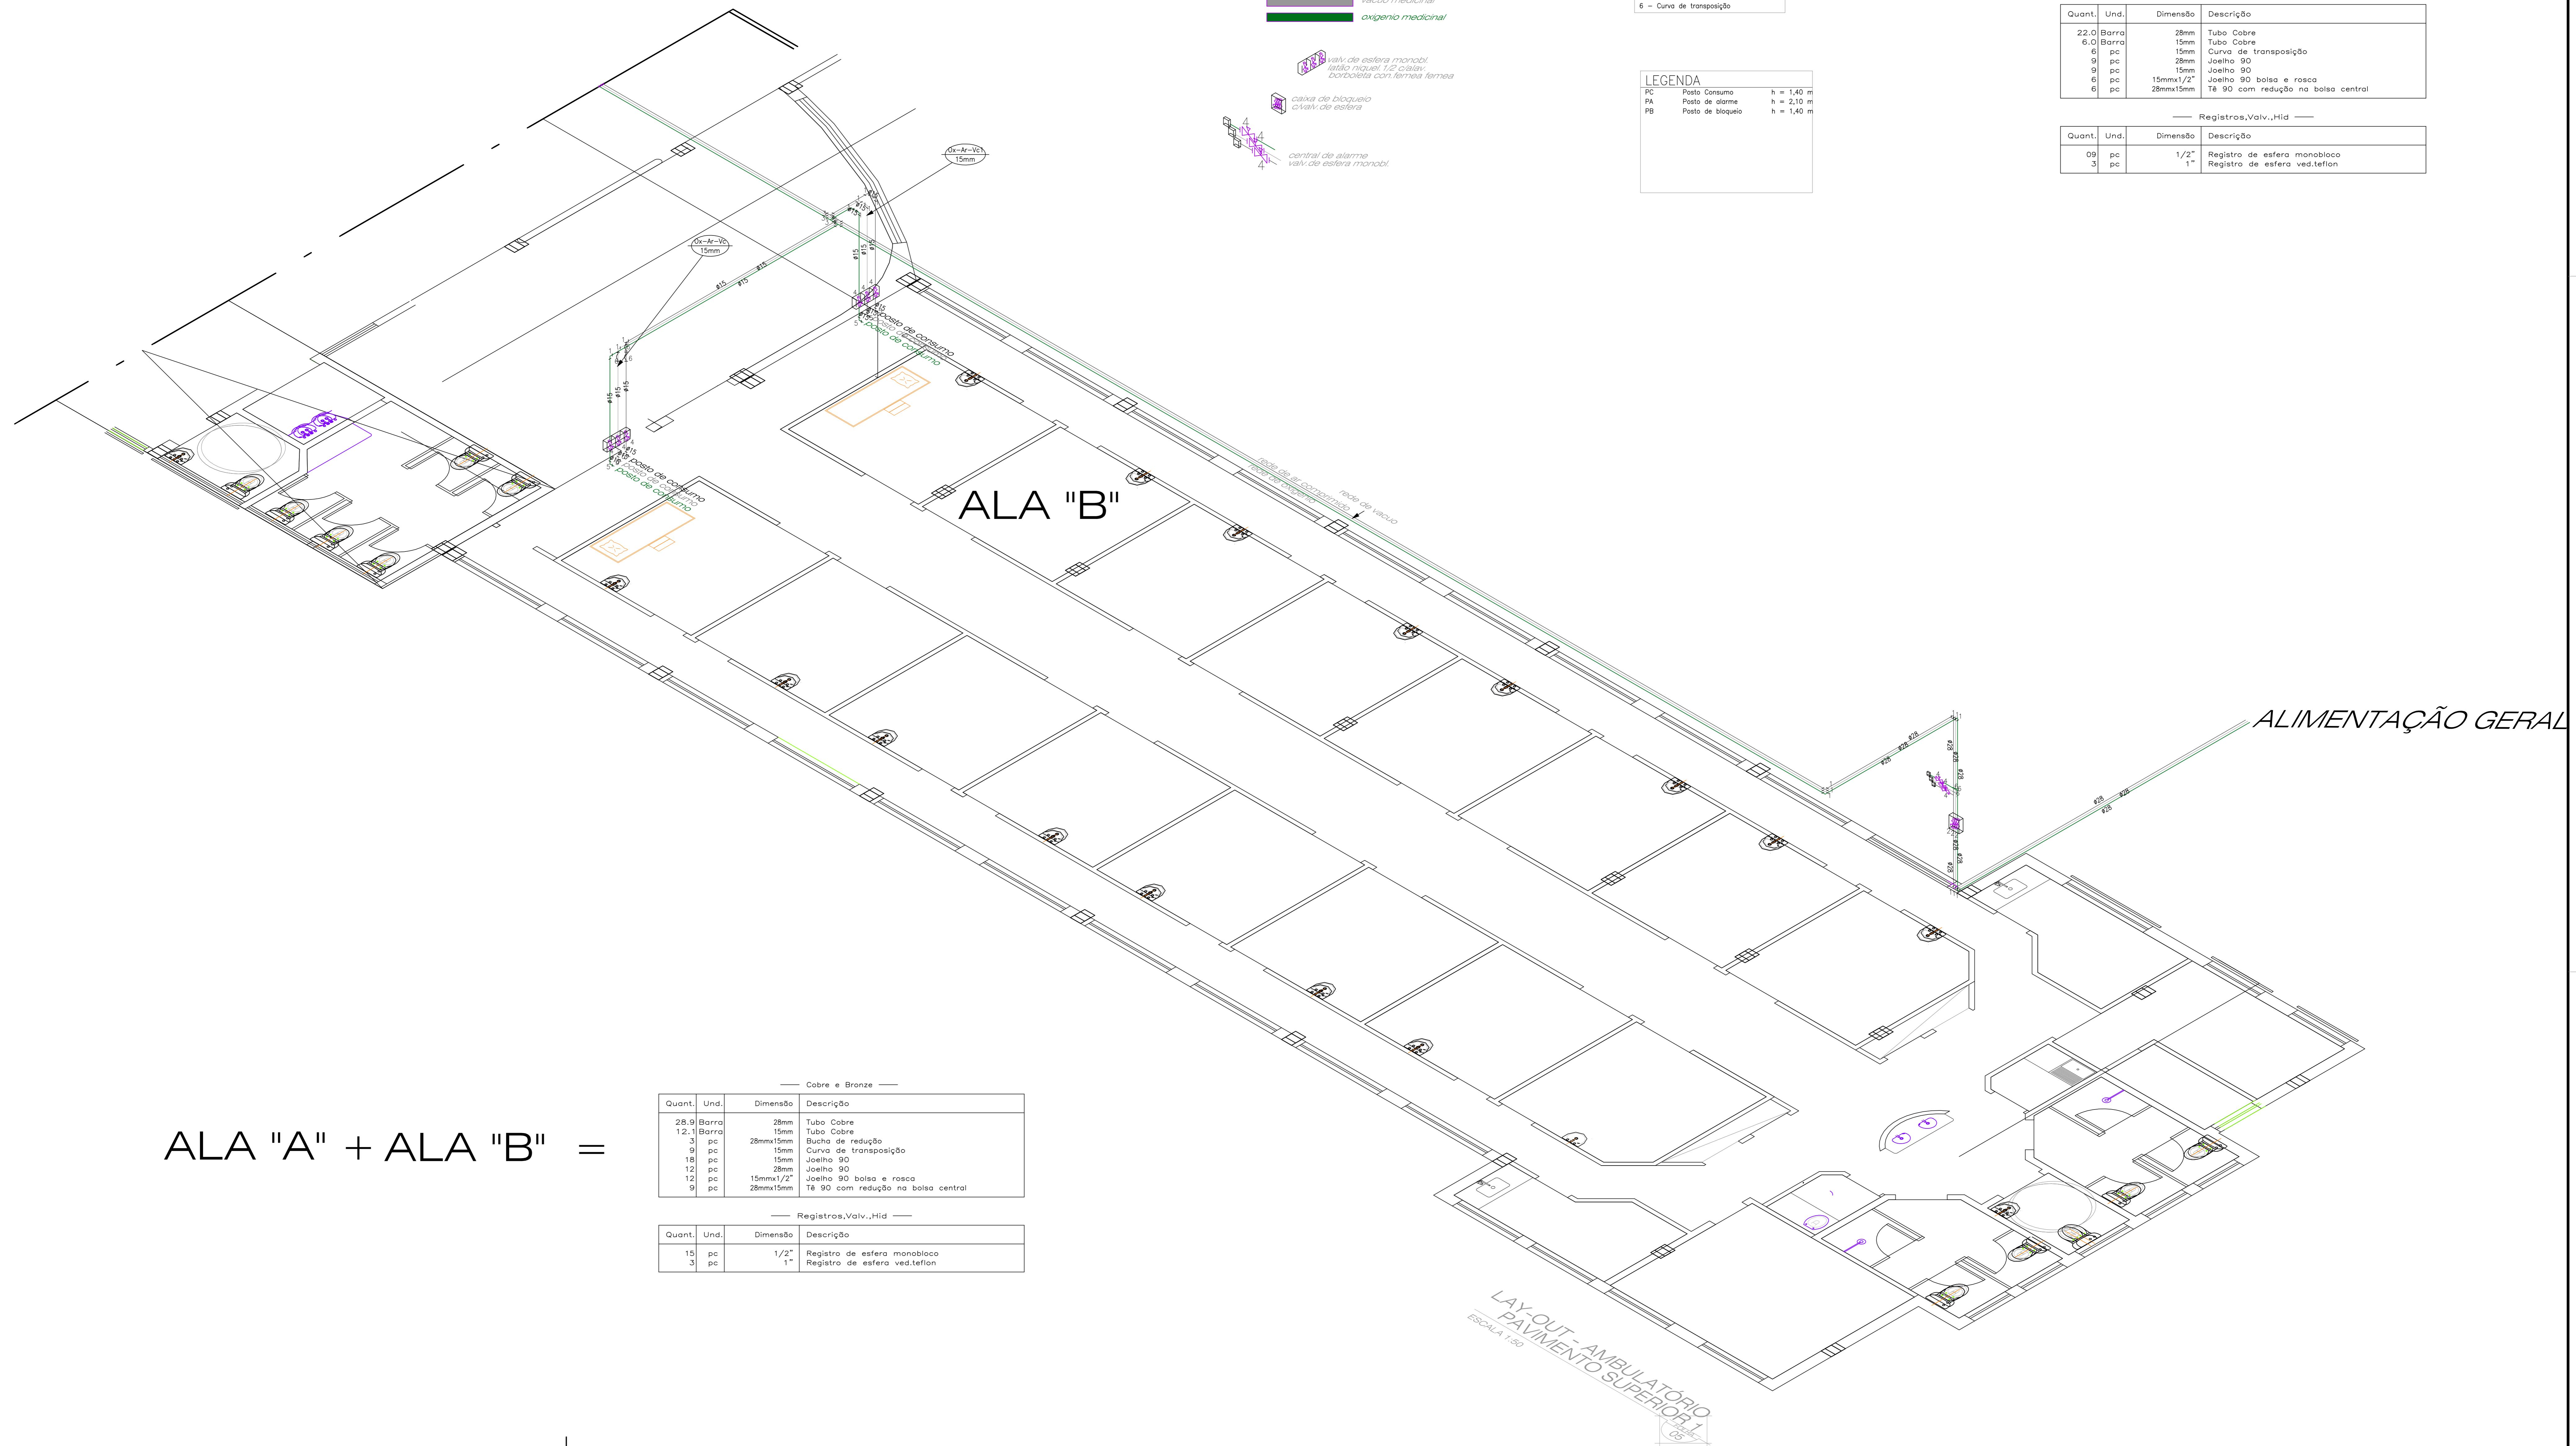

ALA "A" + ALA "B" =

Cobre e Bronze			
Quant.	Und.	Dimensão	Descrição
28,9	Barro	28mm	Tubo Cobre
12,1	Barro	15mm	Tubo Cobre
3	pc	28mmx15mm	Bucha de redução
9	pc	15mm	Curva de transposição
18	pc	15mm	Joelho 90
12	pc	28mm	Joelho 90
12	pc	15mmx1/2"	Joelho 90 bolsa e rosca
9	pc	28mmx15mm	Tê 90 com redução no bolso central

Registros,Valiv.,Hid			
Quant.	Und.	Dimensão	Descrição
15	pc	1/2"	Registro de esfera monobloco
3	pc	1"	Registro de esfera ved.teflon

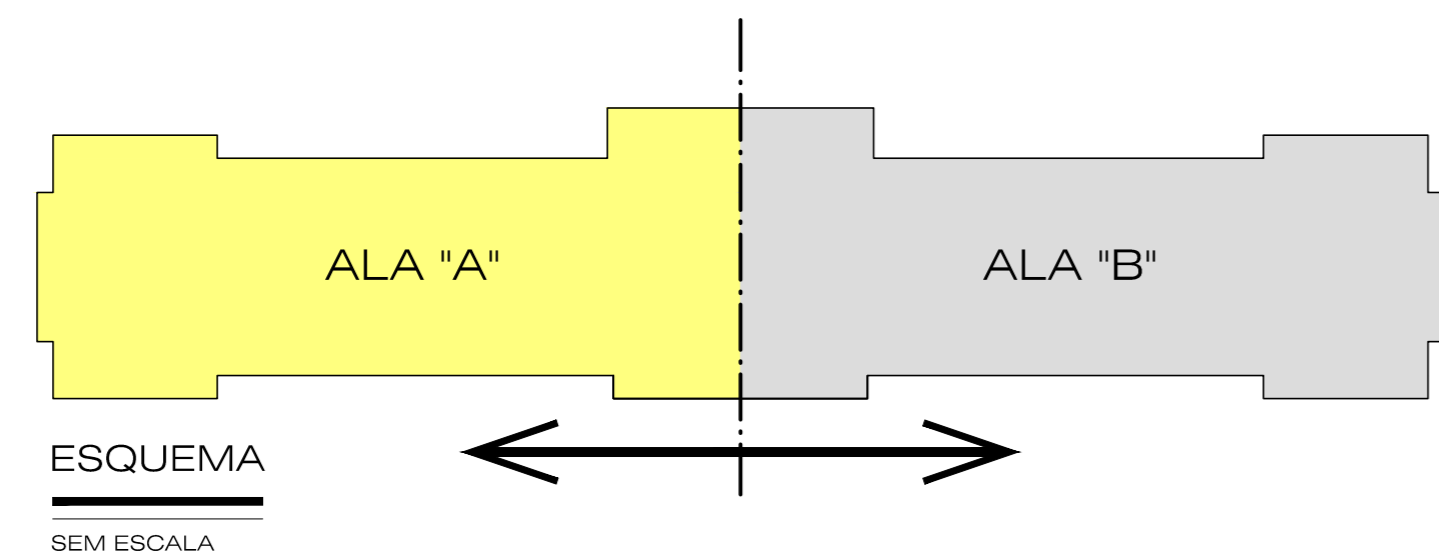

REVISÕES		
NR.	AUTOR	DATA
-	-	-
-	-	-
-	-	-
-	-	-
-	-	-
-	-	-

PARA APROVAÇÃO	ASS.	DATA	ORÇAMENTO
X LIBERADO P/ FABRICAÇÃO	ASS. ENG. LUIZ	18/08/10	01618
CONNECT DESIGN		TODOS OS DIREITOS RESERVADOS	
Rua João Pascho, 1880 - CEP 18602-140 Botucatu - SP		PROIBIDA A REPRODUÇÃO SEM AUTORIZAÇÃO PREVIA	
Fone/Fax + 55 14 3815-1873 / 3813-4563	www.connectdesign.com.br	Eng. LUIZ	18/08/10
www.connectdesign.com.br		Proj. CONNECT	18/08/10
CREA: 1161900		Dimension. CAJ	HD-01618-012-REV00

ASSESSORIA TÉCNICA DE PLANEJAMENTO E ENGENHARIA

HOSPITAL DAS CLÍNICAS

UNESP - Campus de Botucatu - Distrito de Rubião Junior, S/N BOTUCATU-SP - CEP 18.618-000

FONE (014) 3811-6050 - E-MAIL: atpe@fmb.unesp.br

Hospital das Clínicas		FOLHA	
COMPLEXO DO AMBULATÓRIO MÉDICO		12/14	
HOSPITAL DAS CLÍNICAS - BOTUCATU		ESCALAS	
REDE DE OXIGENIO-AR COMPR. E VACUO		L-50	