



PLANTA - agua pluvial/esgotos  
 ALA "A" - PAVIMENTO SUPERIOR  
 ESCALA 1:50

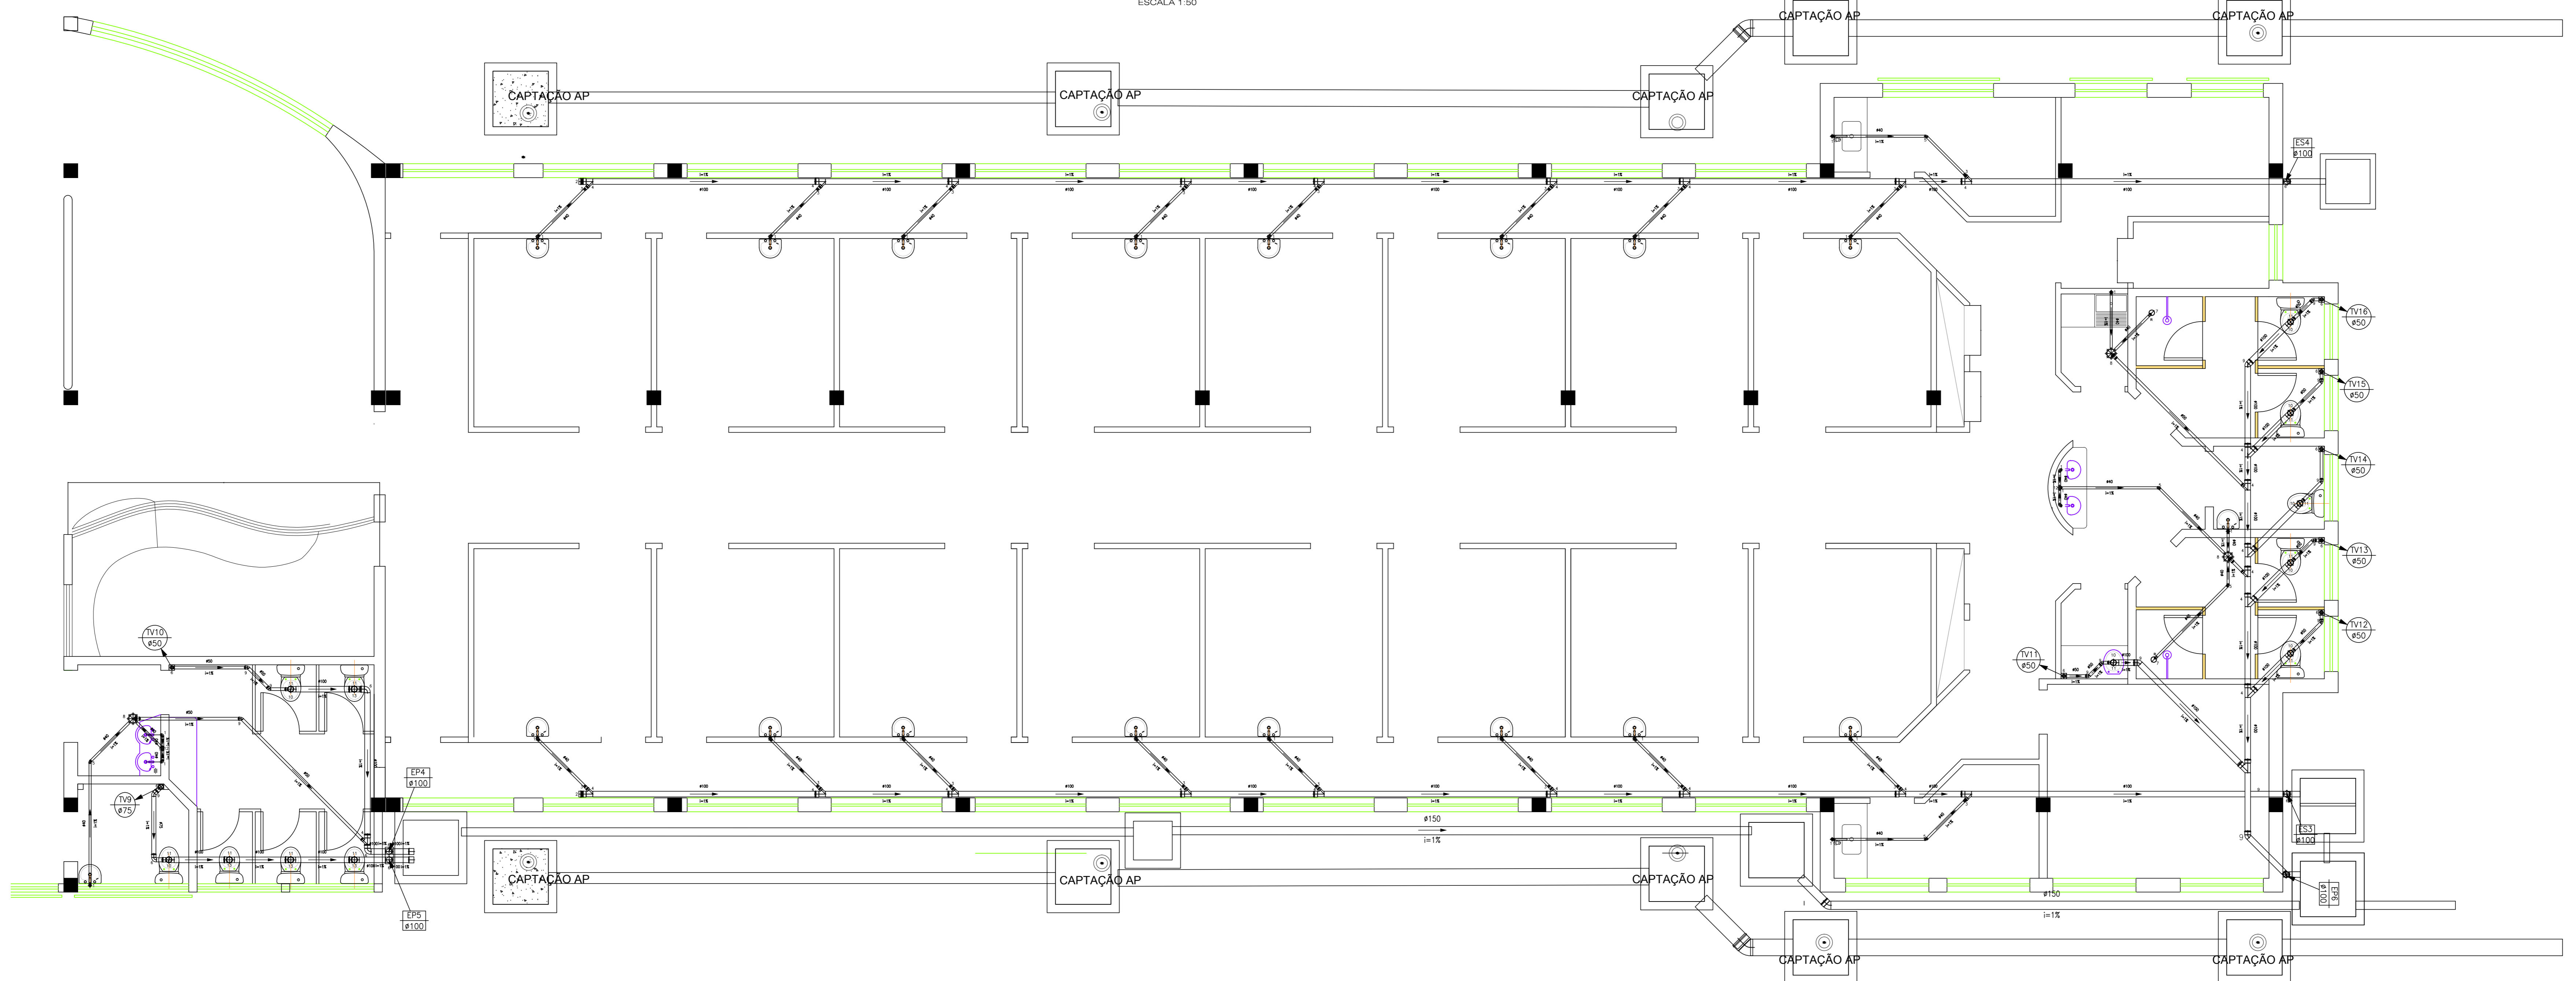


PLANTA - agua pluvial/esgotos  
 ALA "B" - PAVIMENTO SUPERIOR  
 ESCALA 1:50

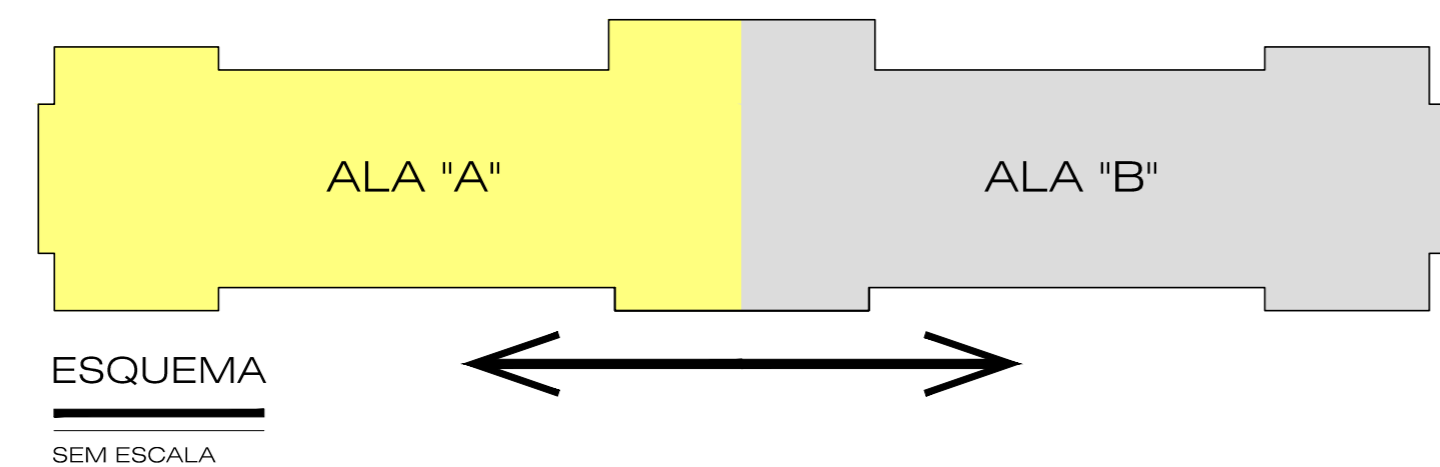

REVISÕES		
NR.	AUTOR	DATA
-	-	-
-	-	-
-	-	-
-	-	-
-	-	-
-	-	-

PARA APROVAÇÃO	ASS.	DATA	ORÇAMENTO
X LIBERADO P/ FABRICAÇÃO	ASS. ENG. LUIZ	15/08/10	01618
CONNECT DESIGN		TODOS OS DIREITOS RESERVADOS	
Rua João Pascho, 1880 - CEP 18602-140 Botucatu - SP		PROIBIDA A REPRODUÇÃO SEM AUTORIZAÇÃO PREVIA	
Fone/Fax + 55 14 3815-1873 / 3813-4565		18/08/10	
www.connectdesign.com.br		18/08/10	
CREA: 1161900		HID-01618-013-REV00	

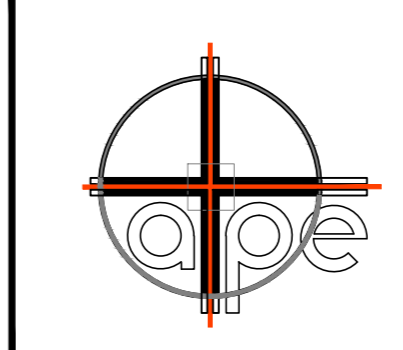

ASSESSORIA TÉCNICA DE PLANEJAMENTO  
 E ENGENHARIA  
**HOSPITAL DAS CLÍNICAS**  
 UNESP - Campus de Botucatu - Distrito de Rubião Junior, S/N  
 BOTUCATU-SP - CEP 18.618-000  
 FONE (014) 3811-6050 - E-MAIL: atpe@fmb.unesp.br


LOCAL COMPLEXO DO AMBULATORIO MEDICO		REVISÃO 00
PRODUTORA HOSPITAL DAS CLINICAS - BOTUCATU		ESCALAS 1:50
REDE DE AGUAS PLUVIAIS E ESGOTO-LOCACAO		HIDRÁULICA