



# PLANTA DE COBERTURA


Quant.	Und.	Dimensão	Descrição
36,62	m	200mm	Tubo PVC Aguas Pluviais
90,00	m	300mm	Tubo PVC Aguas Pluviais
60,00	m	300mm	Tubo PVC Aguas Pluviais
4	pc	300mm	Joelho 45

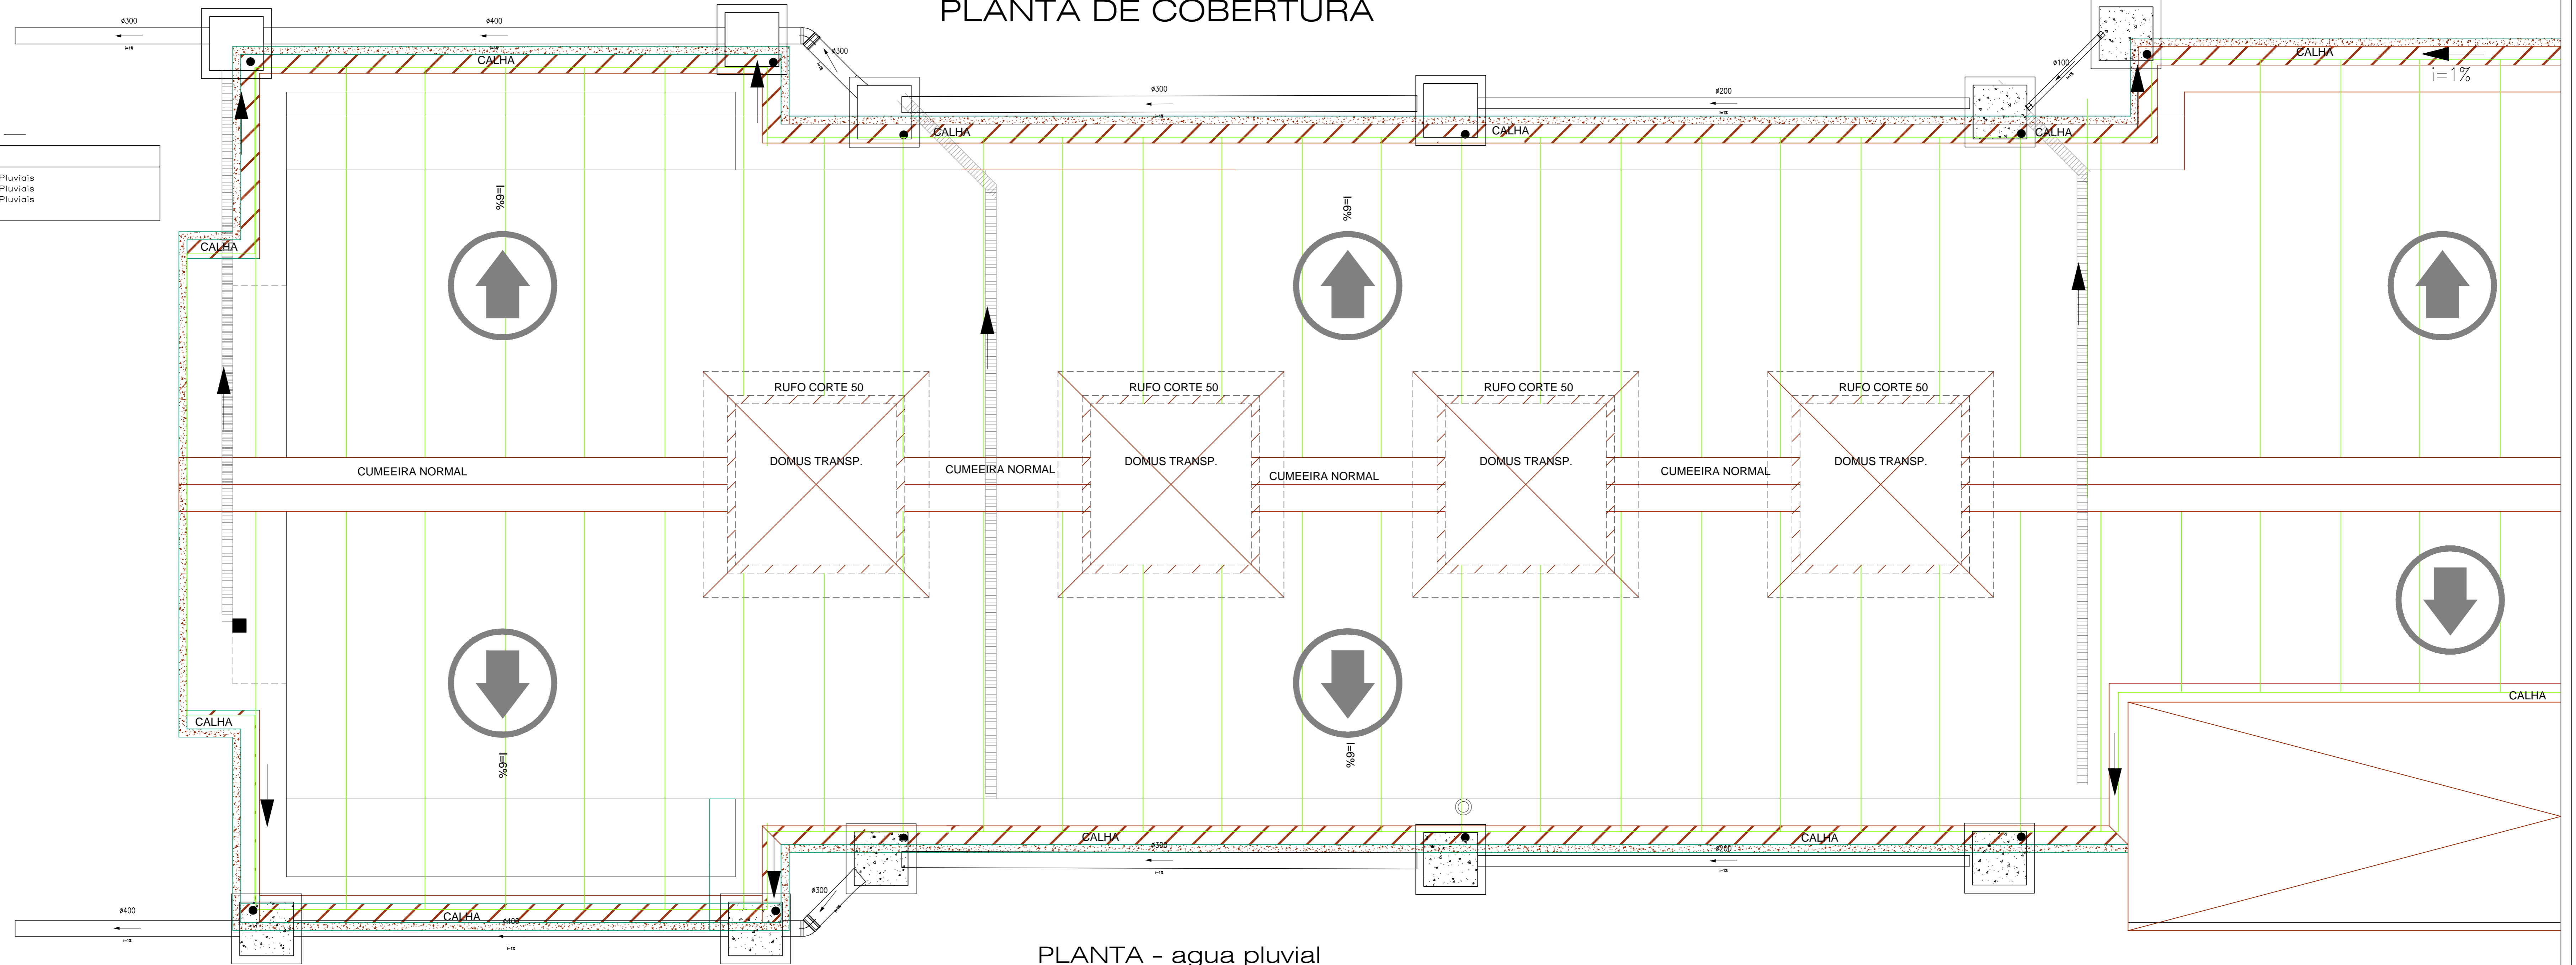

# PLANTA - agua pluvial ALA "A" - PAVIMENTO TERREO

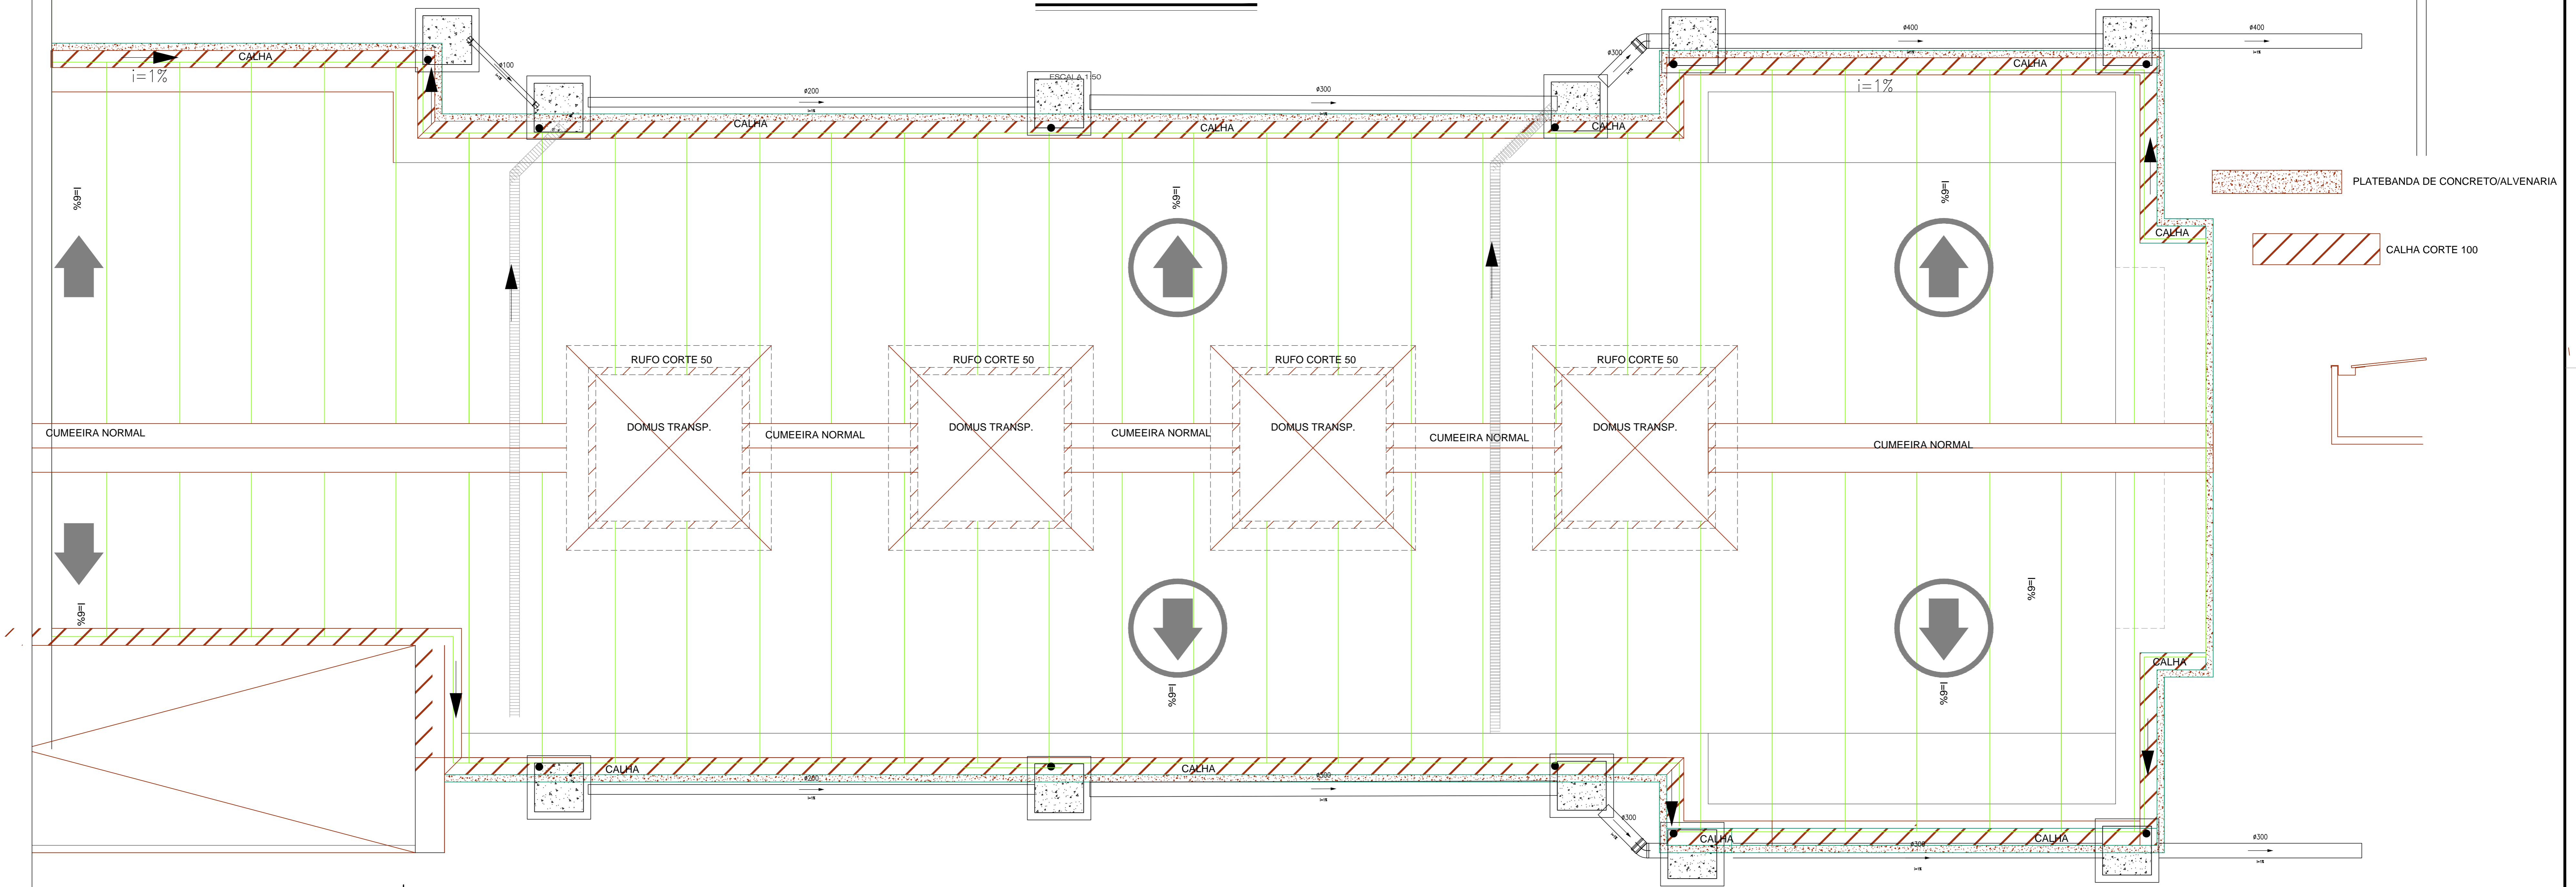


# PLANTA - AGUA PLUVIAL ALA "B" - PAVIMENTO TERREO

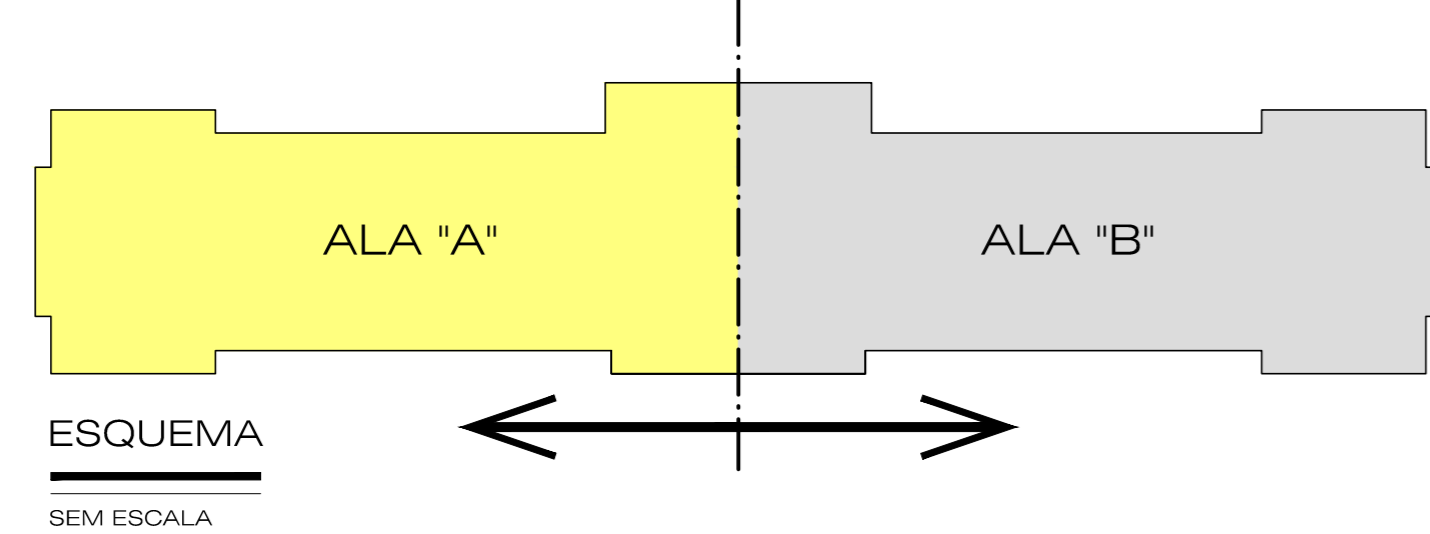

NR.	REVISÕES	AUTOR	DATA
-	-	-	-
-	-	-	-
-	-	-	-
-	-	-	-
-	-	-	-

PARA APROVAÇÃO	ASS.	DATA	ORDENADOR SERVIÇO
X LIBERADO P/ FABRICAÇÃO	ASS. ENG. LUIZ	18/08/10	01618
CONNECT DESIGN		TODOS OS DIREITOS RESERVADOS	
PROIBIDA A REPRODUÇÃO SEM AUTORIZAÇÃO PREVIA.			
ENG. LUIZ	DATA	18/08/10	
CONNECT	DATA	18/08/10	
Dimension: CJA	Projeto: HID-01618-014-REV00		

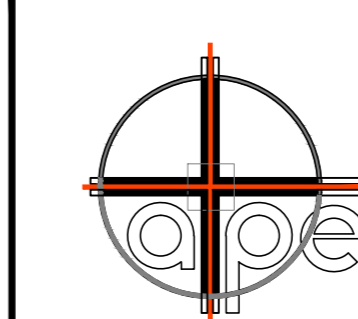

ASSESSORIA TÉCNICA DE PLANEJAMENTO  
E ENGENHARIA  
**HOSPITAL DAS CLÍNICAS**  
UNESP - Campus de Botucatu - Distrito de Rubião Junior, S/N  
BOTUCATU, SP - CEP 18.618-000  
FONE (014) 3811-6050 - E-MAIL: atpe@fmb.unesp.br

<p>Hospital das Clínicas Distrito de Rubião Junior, s/n - CEP 18.618-000 Botucatu - São Paulo Tel: (14) 3811-6050   3811-6254   3811-6300   3811-6302   www.hc.unesp.br</p>		<p>HIDRÁULICA</p>
<p>COMPLEXO DO AMBULATORIO MEDICO</p>		<p>FOLHA</p>
<p>HOSPITAL DAS CLINICAS - BOTUCATU</p>		<p>REVISÃO</p>
<p>REDE DE AGUAS PLUVIAIS</p>		<p>00</p>
<p>ESCALAS</p>		<p>14/14</p>
<p>1:50</p>		<p>AO</p>