



1  
03  
DIAGRAMA DE MONTAGEM  
ESCALA 1:100

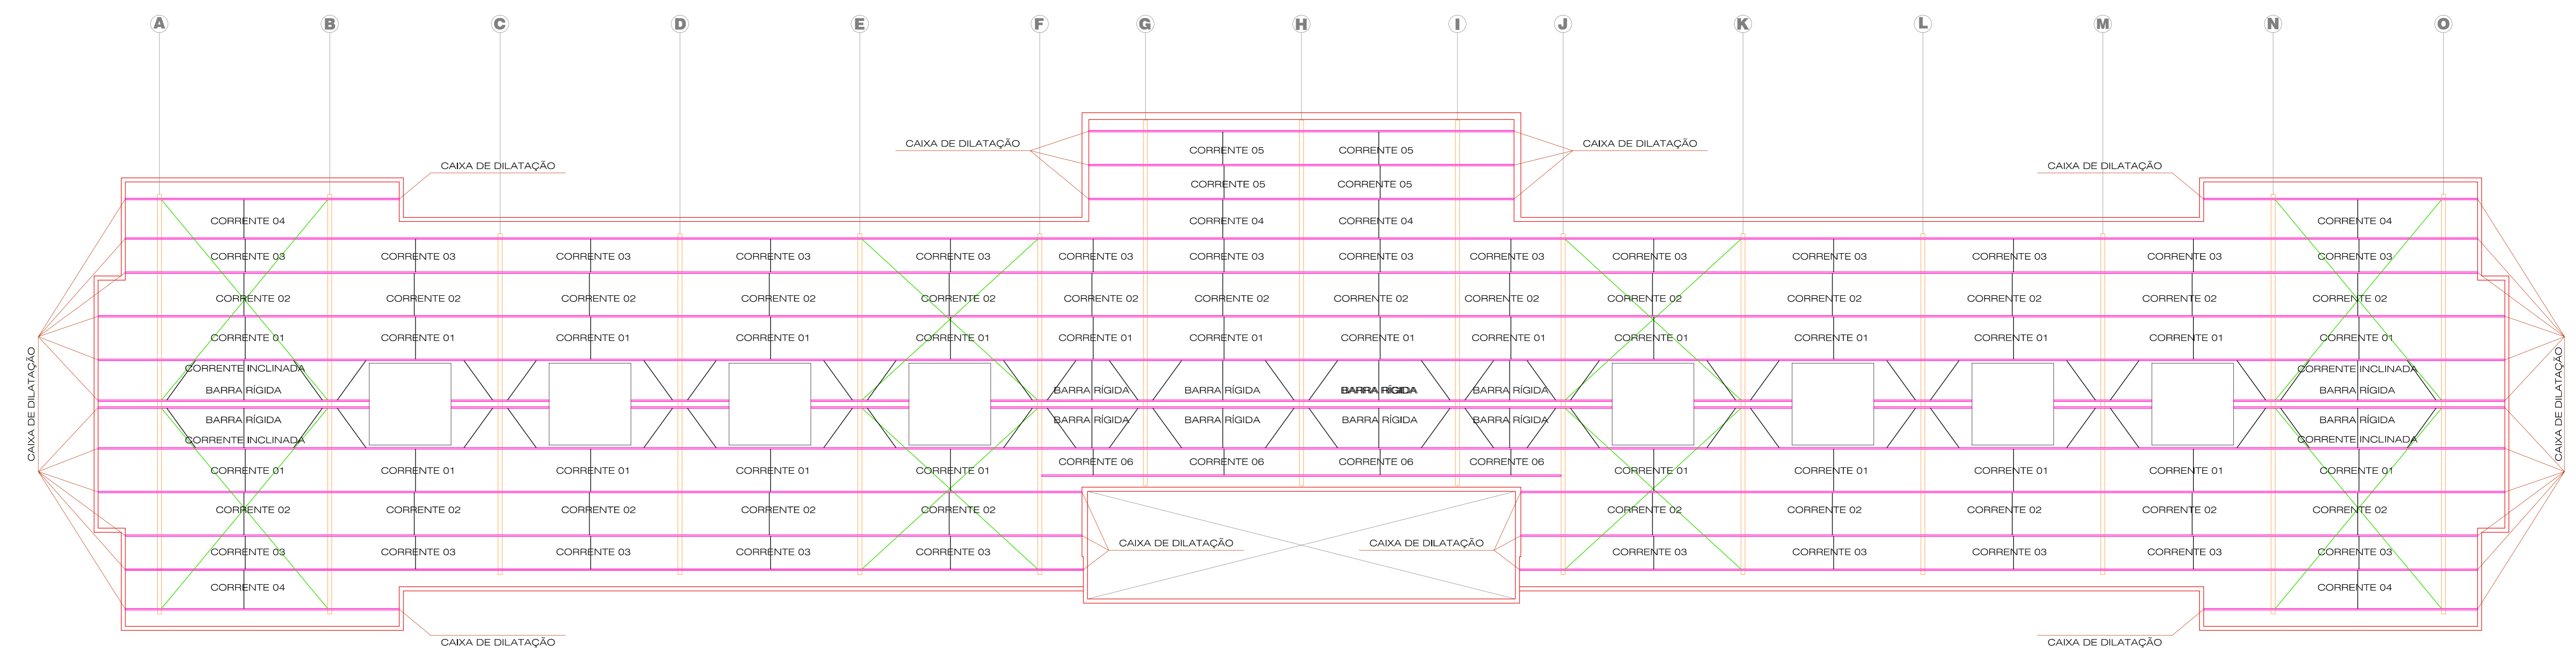

2  
03  
DIAGRAMA DE MONTAGEM  
ESCALA 1:100

NR.	REVISÕES	AUTOR	DATA
-	-	-	-
-	-	-	-
-	-	-	-
-	-	-	-
-	-	-	-

<input type="checkbox"/> PARA APROVAÇÃO	ASS. ENG. RAFAEL	DATA: 07/09/2010	ORDEM DE SERVIÇO: 01618
<input checked="" type="checkbox"/> LIBERADO P/ FABRICAÇÃO	ASS. ENG. RAFAEL	DATA: 07/09/2010	01618
<b>CONNECT DESIGN</b> <small>TOCOS OS DIREITOS RESERVADOS PROIBIDA A REPRODUÇÃO SEM AUTORIZAÇÃO PRÉVIA</small>			
Rua João Pascho, 1880 - CEP 18602-140 Botucatu - SP	Fone/Fax + 55 14 3815-1873 / 3813-4563	connect@connectdesign.com.br	www.connectdesign.com.br
CREA: 1161900	Proj: ENG. RAFAEL	Desen: CONNECT	07/09/2010
	MM	07/09/2010	07/09/2010
			07/09/2010
			07/09/2010
			07/09/2010
			07/09/2010
			07/09/2010

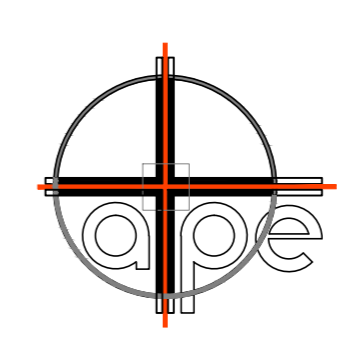

ASSESSORIA TÉCNICA DE PLANEJAMENTO E ENGENHARIA  
**HOSPITAL DAS CLÍNICAS**  
 UNESP - Campus de Botucatu - Distrito de Rubião Junior, S/N  
 BOTUCATU, SP - CEP 18.618-000  
 FONE (014) 3811-6050 - E-MAIL: atpe@fmb.unesp.br

<b>Hospital das Clínicas</b> <small>Distrito de Rubião Junior, s/n 1 - CEP 18618-070   Botucatu   São Paulo</small> <small>Tel: (14) 3811-6215   3811-6218   3811-6050   www.hc.unesp.br</small>		EST. METÁLICA
<small>AMPLIAÇÃO DO AMBULATÓRIO MÉDICO DE ESPECIALIDADES</small>		FOUN
<small>HOSPITAL DAS CLÍNICAS - BOTUCATU</small>		00
<small>DIAGRAMA DE MONTAGEM</small>		ESCALAS 1:100
		03/08