



CALHAS		
CALHA	CORTE	QUANTIDADE
CORTE 1	870,00mm	73,00m
CORTE 2	780,00mm	68,00m


RUFOS		
RUFO	CORTE	QUANTIDADE
RUFO 01	370,00mm	232,50m
RUFO 02	140,00mm	216,00m
RUFO 03	330,00mm	187,00m
RUFO 04	290,00mm	17,00m
RUFO 05	290,00mm	125,00m

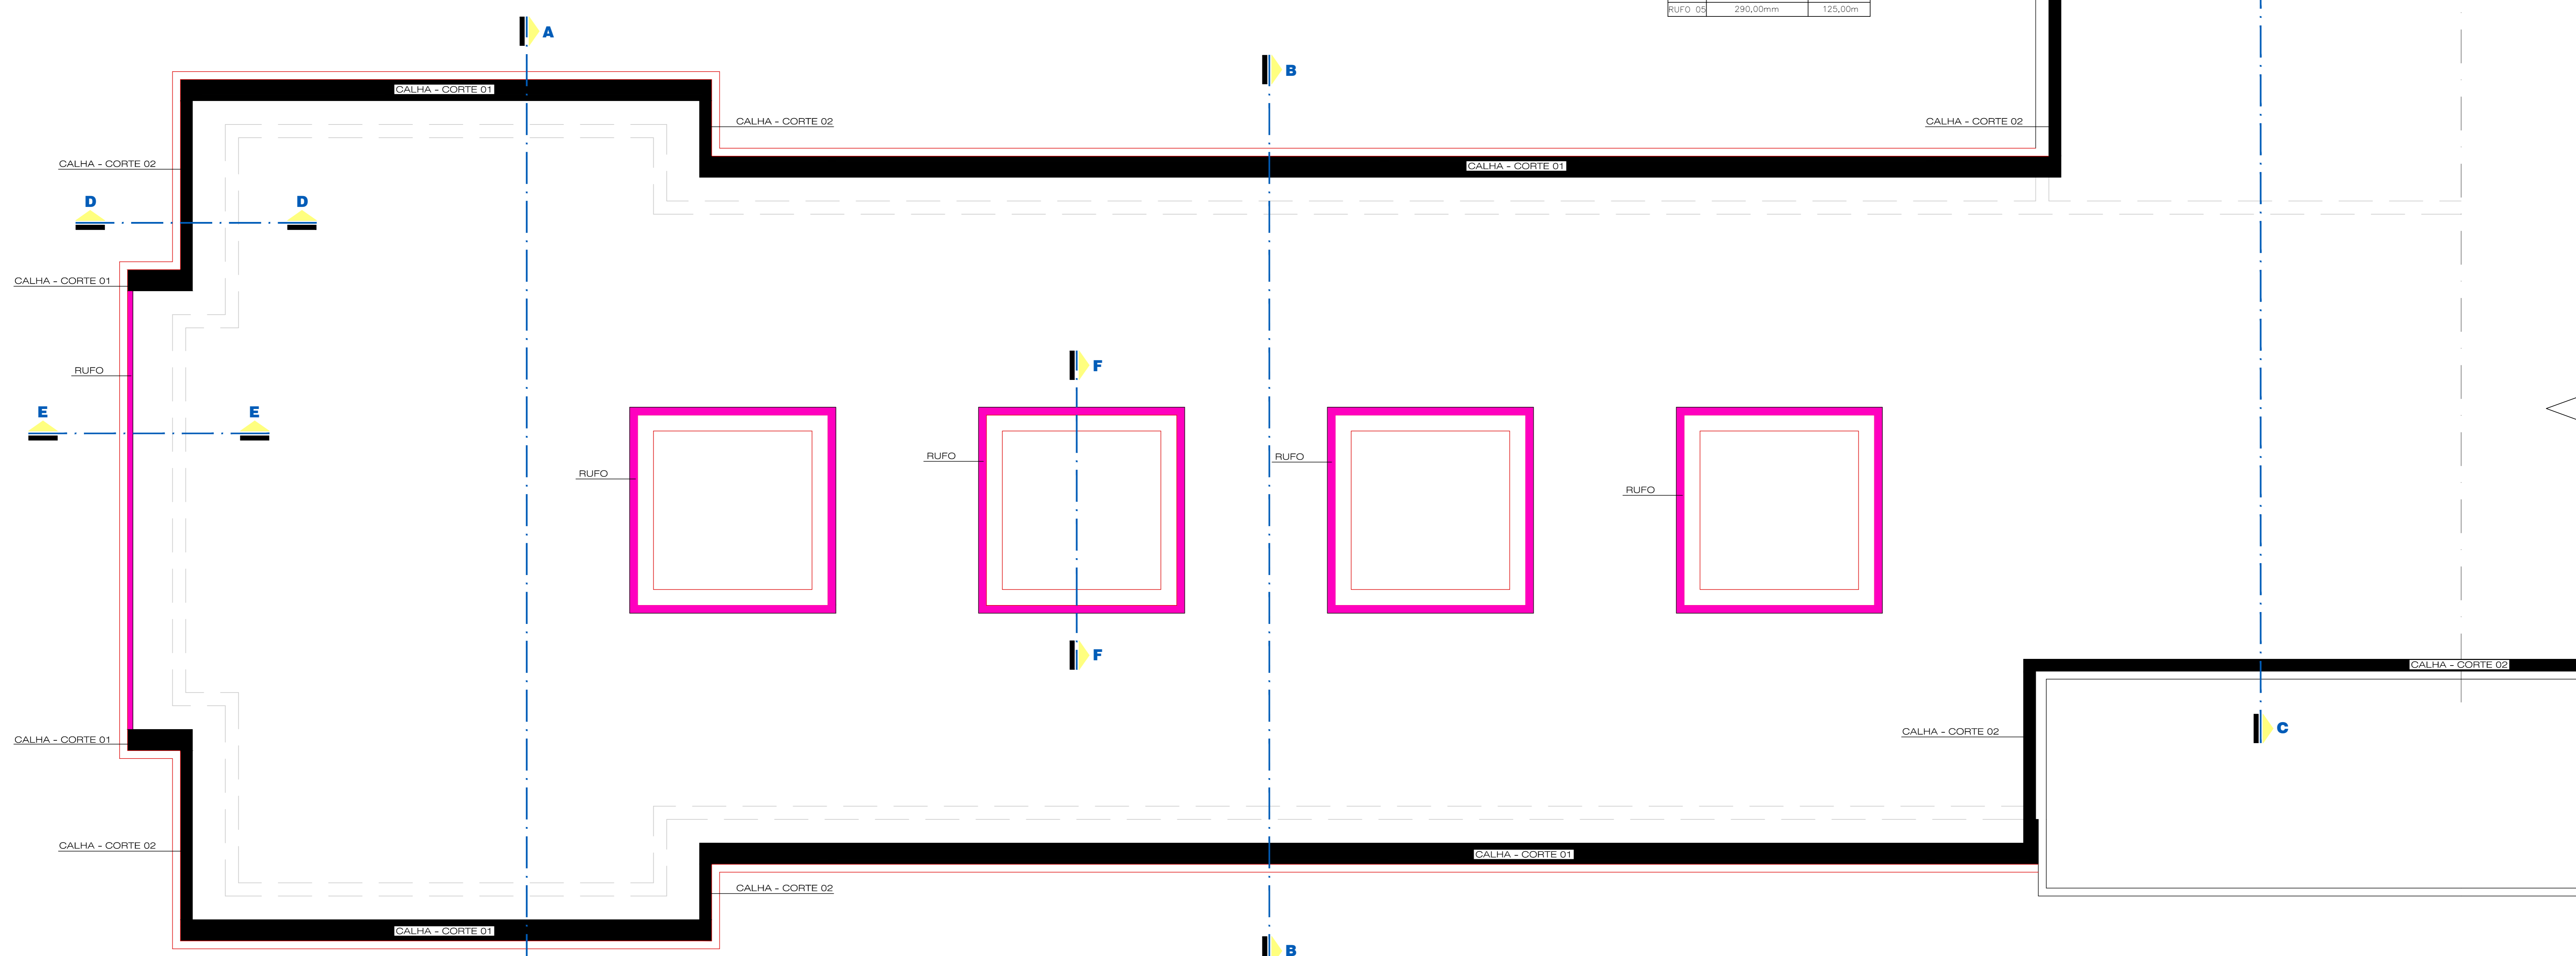


2 ESCALA 01  
PLANTA CALHAS E RUFOS  
ESCALA 1:50

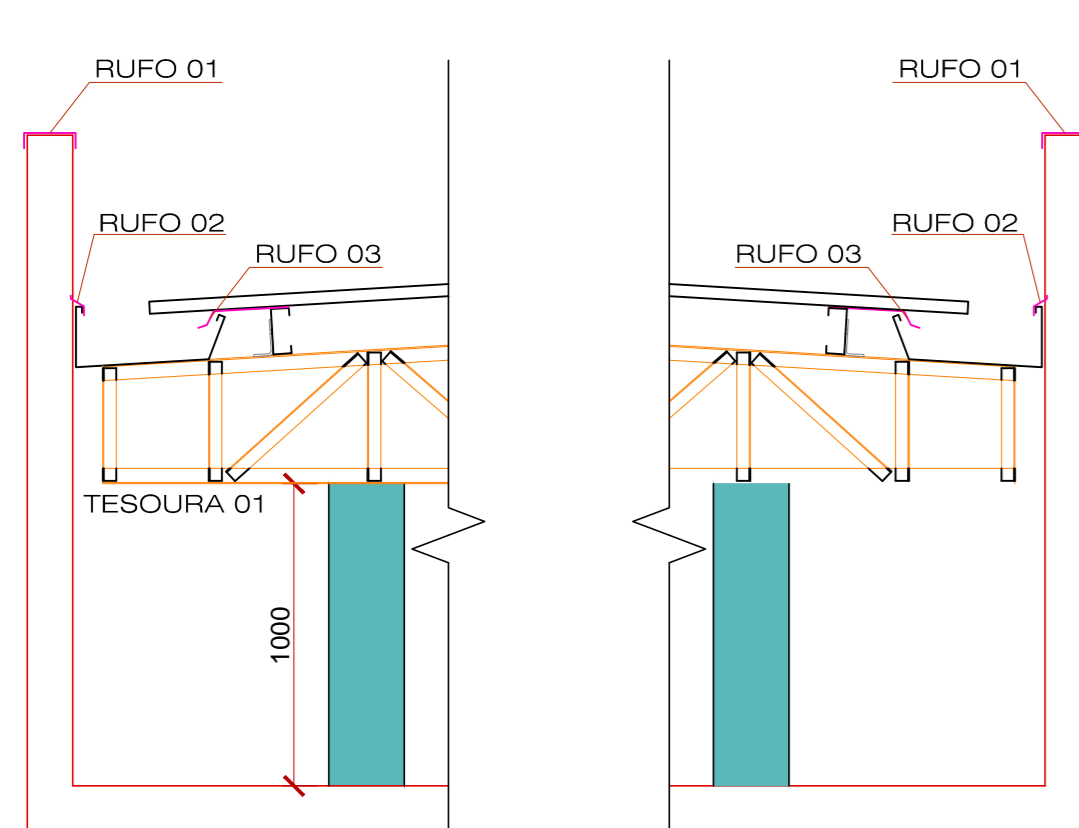


2 ESCALA 01  
CORTE A-A  
SEM ESCALA

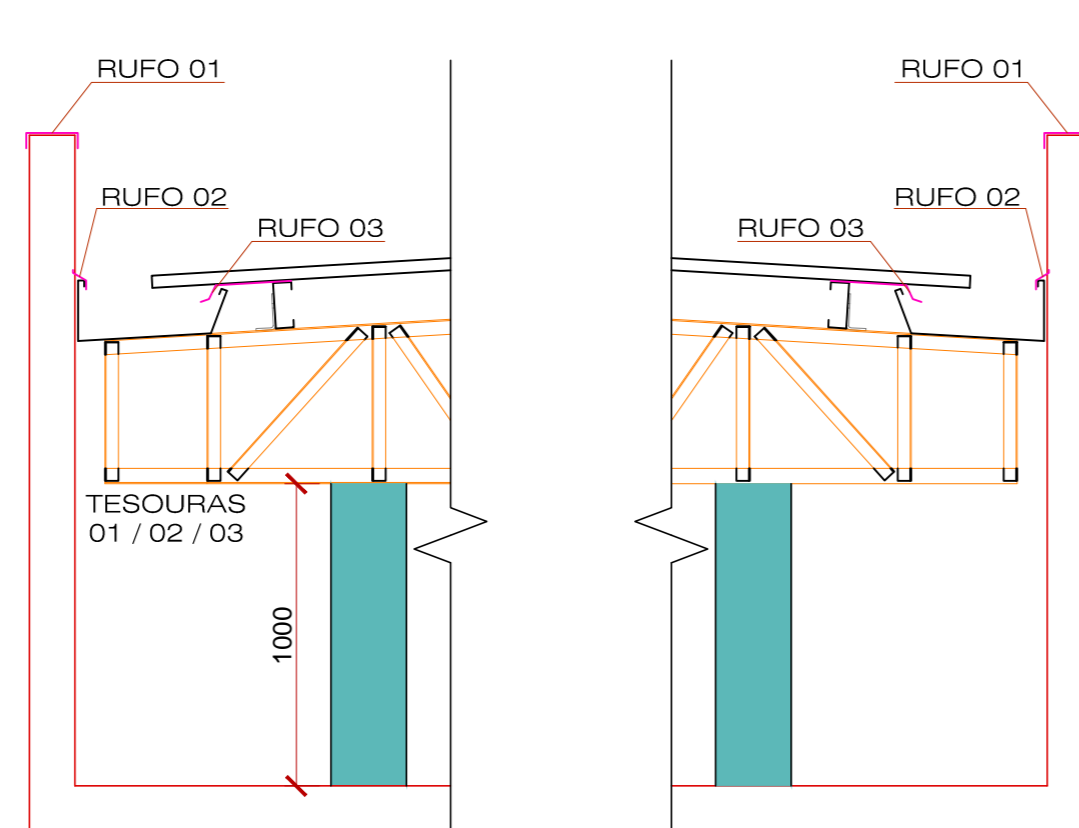


2 ESCALA 01  
CORTE B-B  
SEM ESCALA

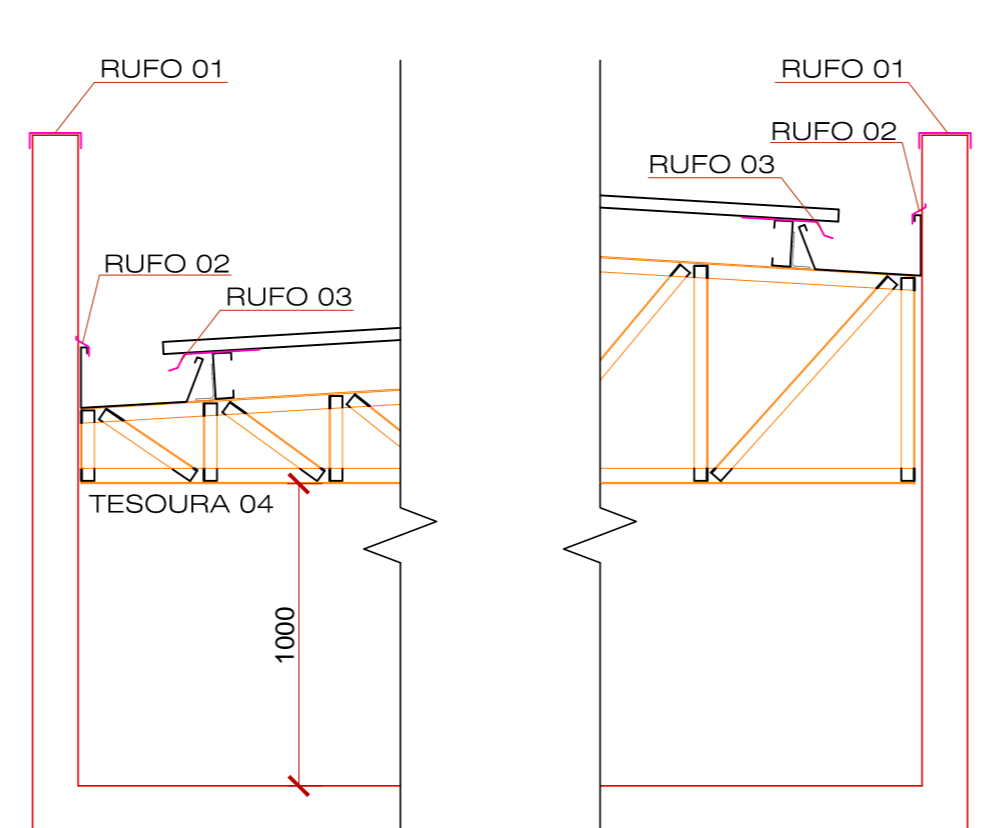


2 ESCALA 01  
CORTE C-C  
SEM ESCALA

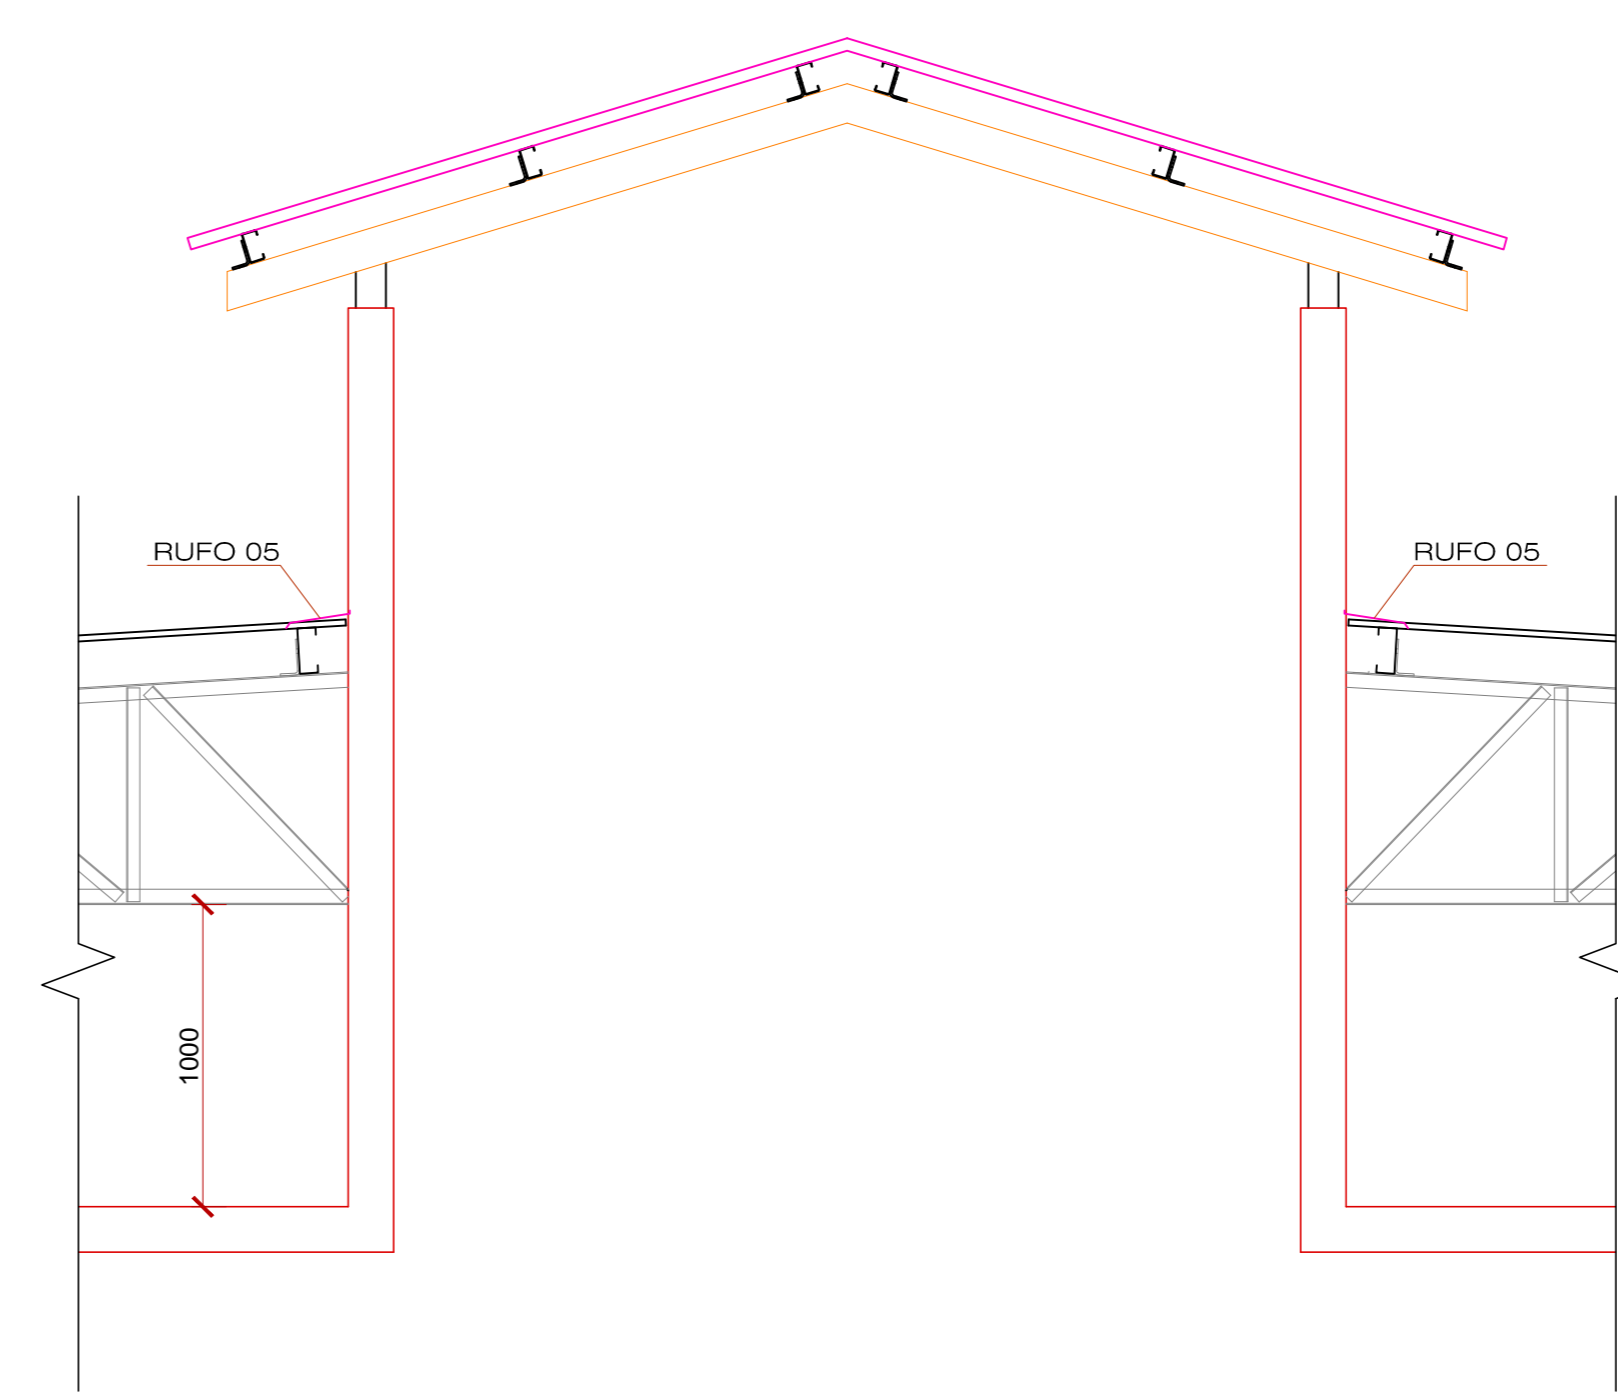


2 ESCALA 01  
CORTE F-F  
SEM ESCALA

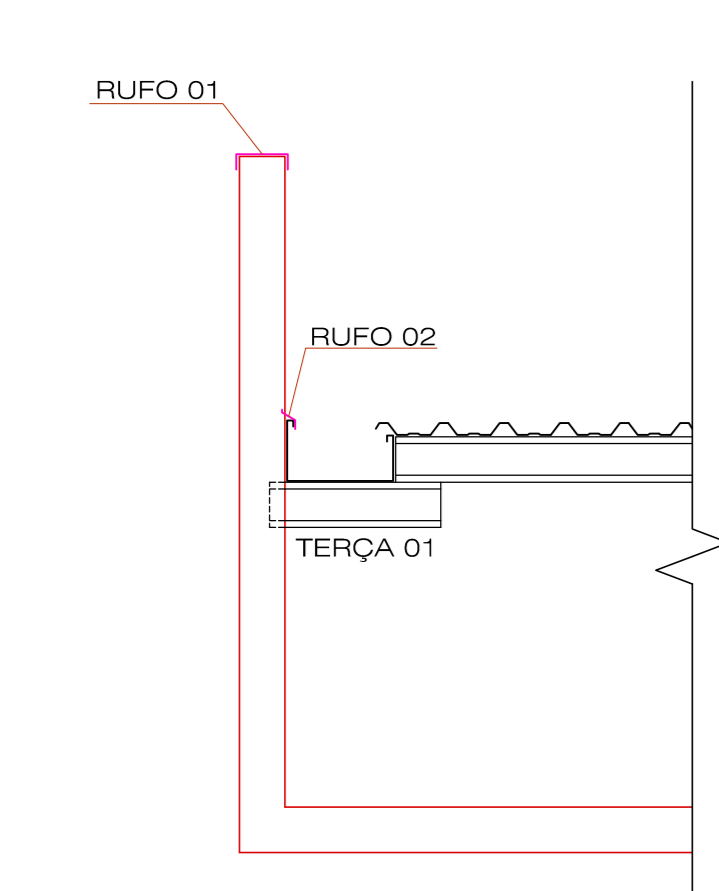


2 ESCALA 01  
CORTE D-D  
SEM ESCALA

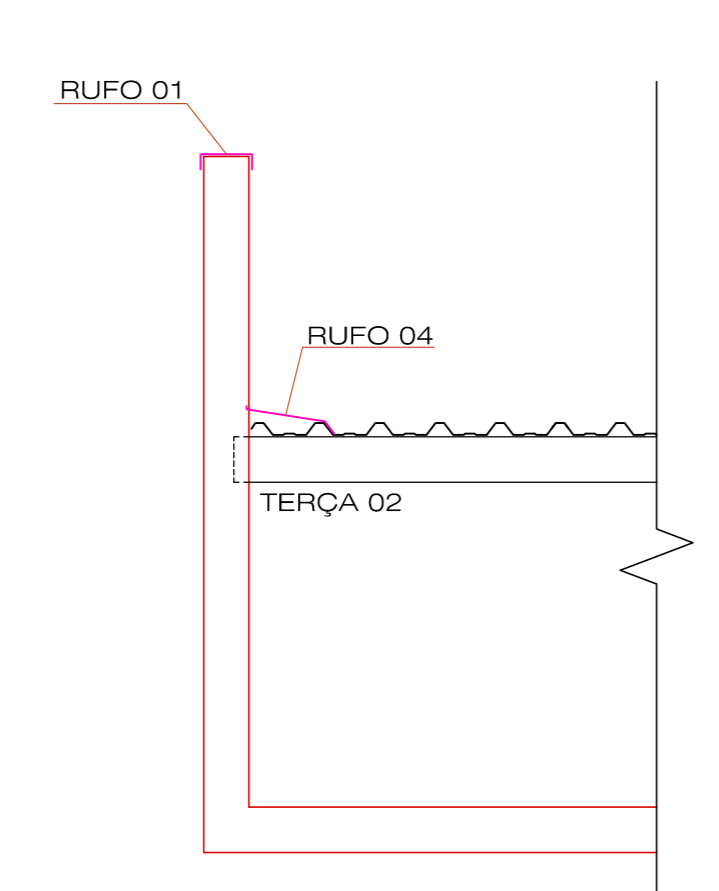

2 ESCALA 01  
CORTE E-E  
SEM ESCALA

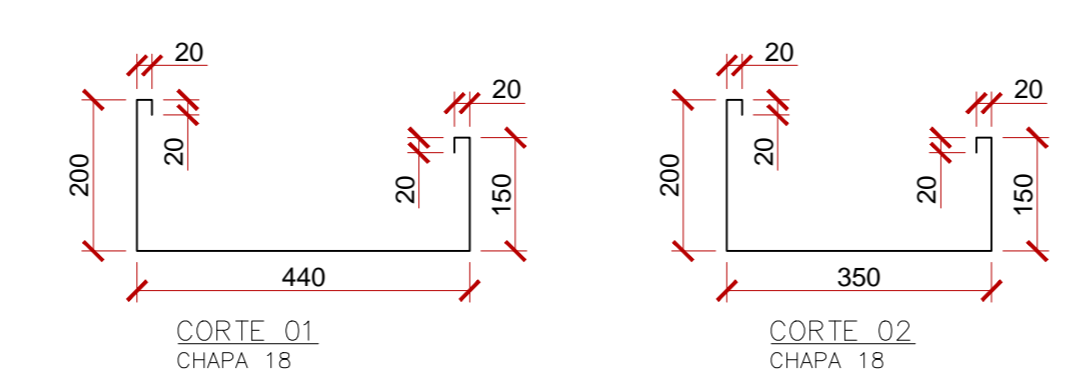

2 ESCALA 01  
CALHAS  
SEM ESCALA

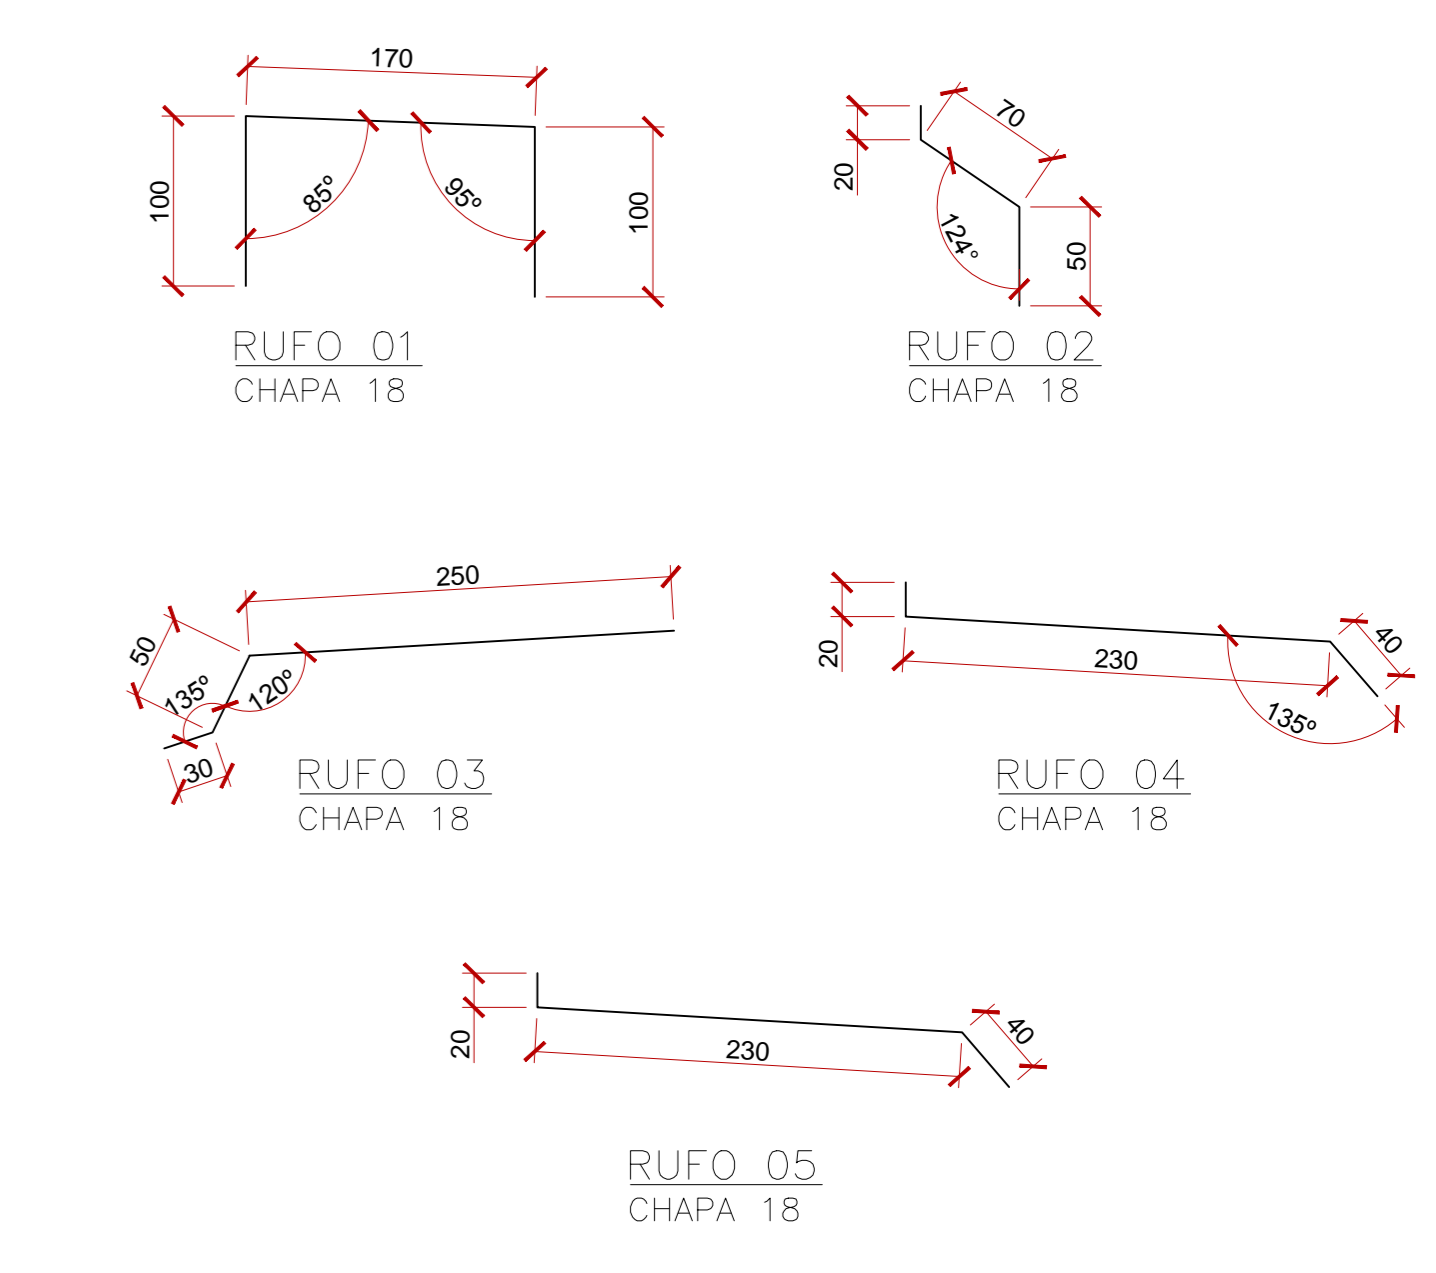

2 ESCALA 01  
RUFOS  
SEM ESCALA

REVISÕES		
NR.	AUTOR	DATA
-	-	-
-	-	-
-	-	-
-	-	-
-	-	-

PARA APROVAÇÃO	ASS.	DATA	ORDENADOR DE SERVIÇO
X LIBERADO P/ FABRICAÇÃO	ASS. ENG. RAFAEL	DATA 07/09/2010	01618
CONNECT DESIGN		TODOS OS DIREITOS RESERVADOS PROIBIDA A REPRODUÇÃO SEM AUTORIZAÇÃO PREVIA	
RES. ENG. RAFAEL	DATA 07/09/2010	PROJ. CONNECT	DATA 07/09/2010
DIRETOR	MM	PROJ. MET-01618-008-REV00	

ASSESSORIA TÉCNICA DE PLANEJAMENTO E ENGENHARIA  
**HOSPITAL DAS CLÍNICAS**  
UNESP - Campus de Botucatu - Distrito de Rubião Junior, S/N  
BOTUCATU, SP - CEP 18.618-000  
FONE (014) 3811-6050 - E-MAIL: atpe@fmb.unesp.br

**Hospital das Clínicas**  
Distrito de Rubião Junior, s/n | CEP 18618-070 | Botucatu | São Paulo  
Tel: (14) 3811-6215 | 3811-6218 | 3811-6262 | www.hc.unesp.br

PROJETO	AMPLIAÇÃO DO AMBULATORIO MÉDICO DE ESPECIALIDADES	EST. METÁLICA
LOCAL	HOSPITAL DAS CLÍNICAS - BOTUCATU	FOUNDA
PRODUTORES	CALHAS E RUFOS	REVISÃO 00
		ESCALAS 1:50
		08/08