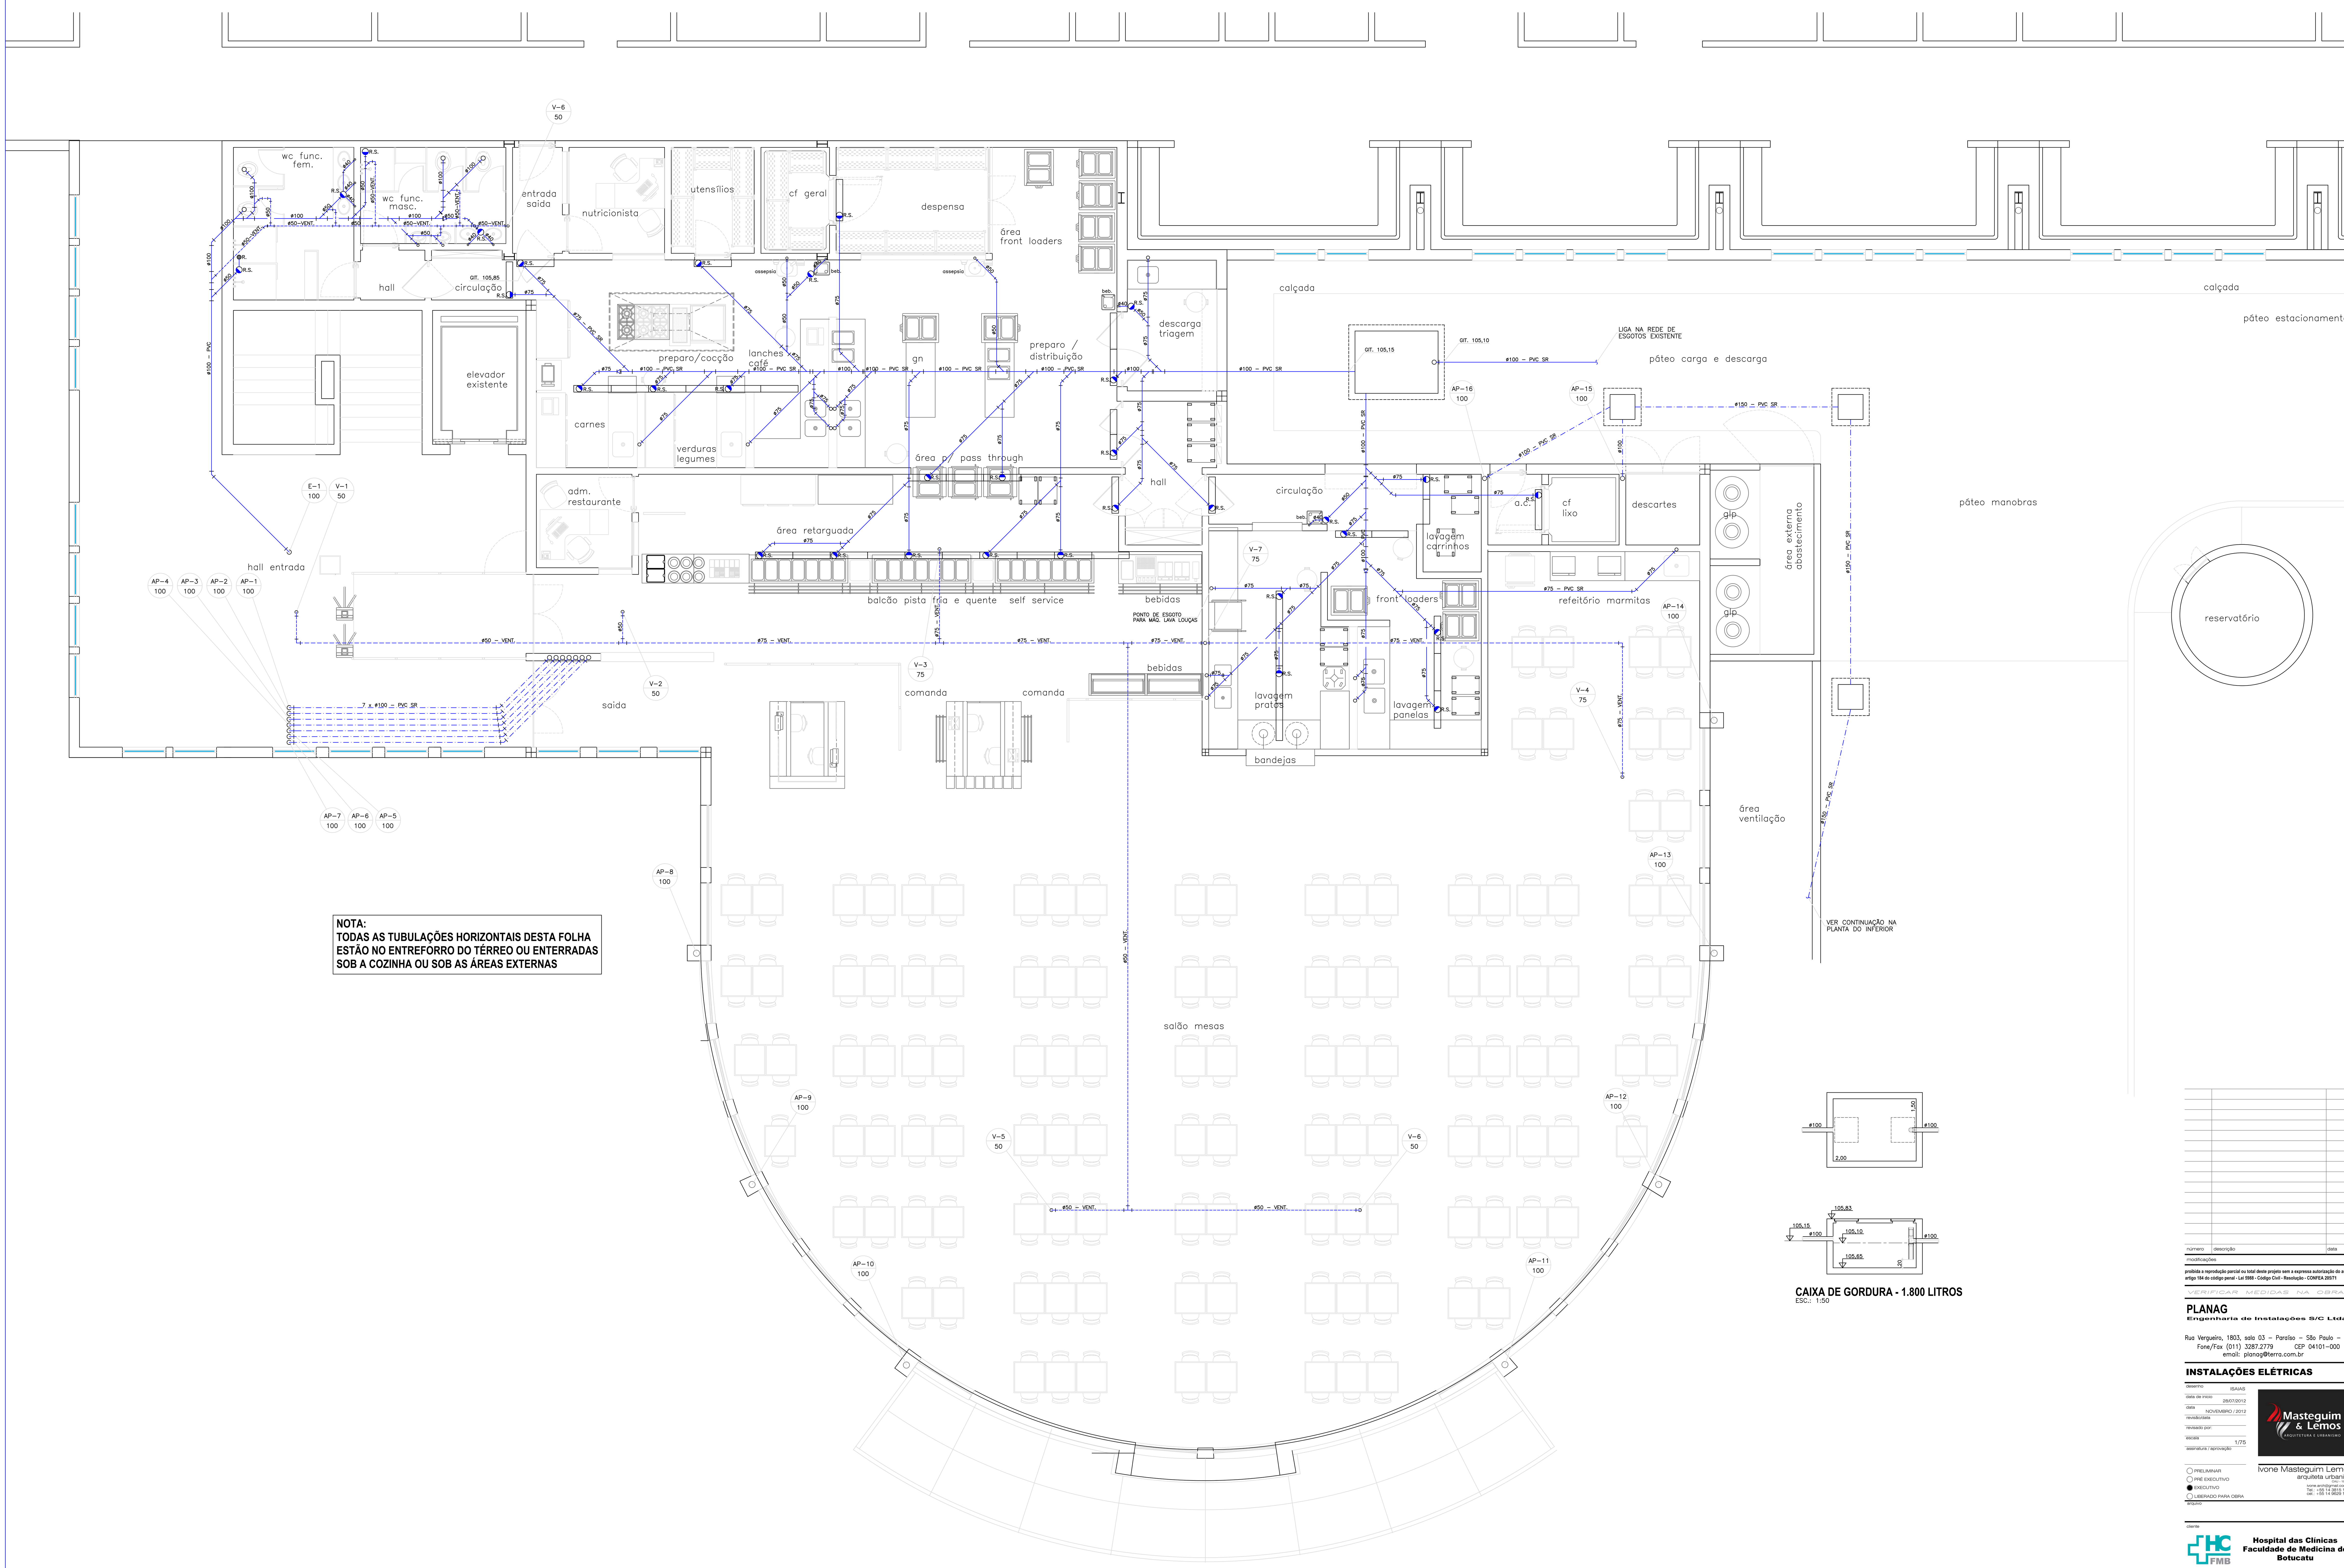

número	descrição	data

modificações

proíbida a reprodução parcial ou total deste projeto sem a expressa autorização do autor
artigo 184 do código penal - Lei 5988 - Código Civil - Resolução - CONFEA 205/71

VERIFICAR MEDIDAS NA OBRA

PLANAG
Engenharia de Instalações S/C Ltda

Rua Vergueiro, 1803, sala 03 – Paraíso – São Paulo – SP
Fone/Fax (011) 3287.2779 CEP 04101–000
email: planag@terra.com.br

INSTALAÇÕES ELÉTRICAS

desenho: ISAIAS
data de inicio: 28/07/2012
data: NOVEMBRO / 2012
revisão/data:
revisado por:
escala: 1/75
assinatura / aprovação:

- ○ PRELIMINAR
- ○ PRÉ EXECUTIVO
- ● EXECUTIVO
- ○ LIBERADO PARA OBRA

Masteguim & Lemos
ARQUITETURA E URBANISMO
Ivone Masteguim Lemos
arquiteta urbanista
CAU - 19467-0
ivone.arch@gmail.com.br
Tel.: +55 14 3815 1333
cel.: +55 14 9629 1660

arquivo

cliente
Hospital das Clínicas Faculdade de Medicina de Botucatu

ASSESSORIA TÉCNICA DE PLANEJAMENTO E ENGENHARIA
HOSPITAL DAS CLÍNICAS - FMB
DISTRITO DE RUBIÃO JR., S/N - BOTUCATU.SP - CEP 18.618-000
FONE (014) 68026050 - E-MAIL: atpe@fmb.unesp.br

local
Hospital das Clinicas - Botucatu

obra
Construção do Refeitório e Vestiário Central e Ampliação da Sala de Espera da Tomografia, Medicina Nuclear e Ressonância Magnética

prancha
INSTALAÇÕES HIDRÁULICAS
PLANTA DO INFERIOR - VESTIÁRIOS

folha nº
H-01/07