


COTA RN0=100.00-PISO INTERNO DO PREDIO EXISTENTE

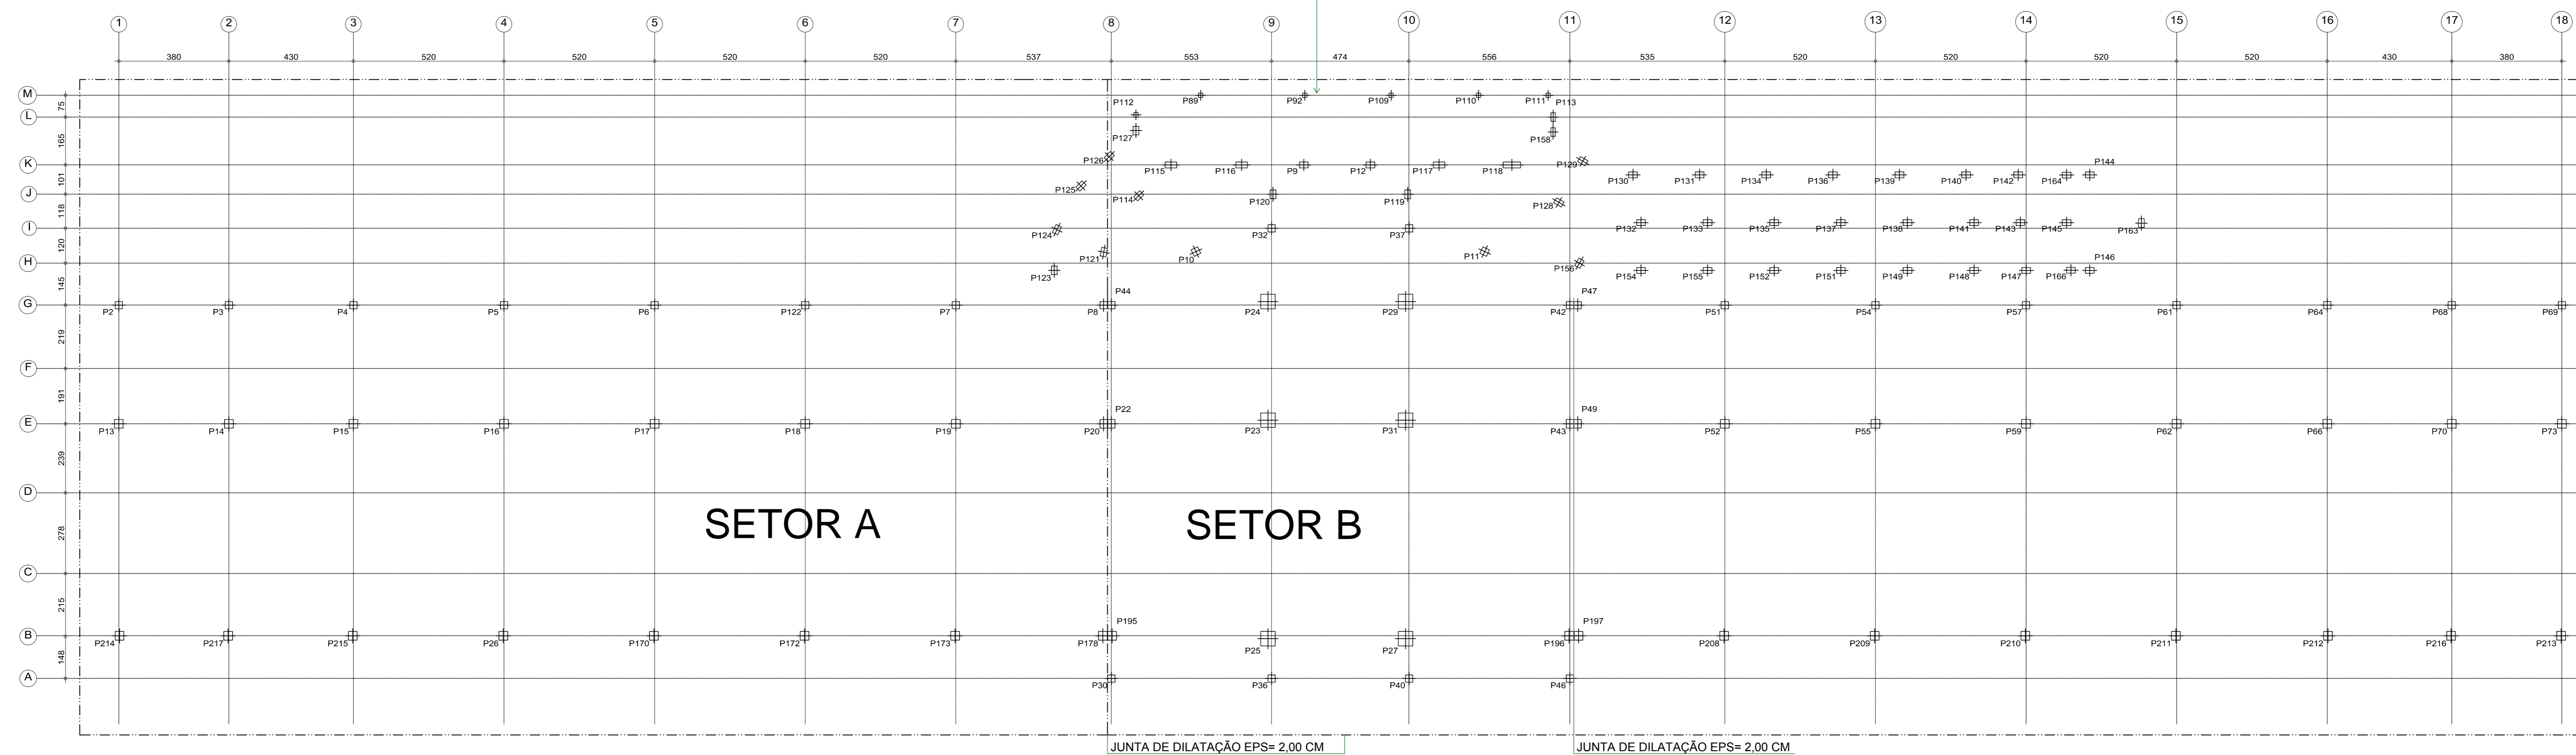

Plano
Escala: 1:100

REVISÕES		
NR.	AUTOR	DATA
-	-	-
-	-	-
-	-	-
-	-	-
-	-	-

<input type="checkbox"/> PARA APROVAÇÃO	ASS.	DATA	ORDEM DE SERVIÇO
<input checked="" type="checkbox"/> LIBERADO P/ FABRICAÇÃO	ASS. ENG. REINALDO	DATA 16/08/2010	01618
		TODOS OS DIREITOS RESERVADOS PROIBIDA A REPRODUÇÃO SEM AUTORIZAÇÃO PREVIA	
Rua João Pasos, 1880 - CEP 18602-140 Botucatu - SP Fone/Fax + 55 14 3815-1873 / 3813-4563 connect@connectdesign.com.br www.connectdesign.com.br CREA: 1161900		ENG. REINALDO DATA 16/08/2010	ENG. REINALDO DATA 16/08/2010
DIRETOR CM		PROJETO STR-01618-001-REV00	

ASSOCIACAO DE SERVICOS DE PLANEJAMENTO E ENGENHARIA
HOSPITAL DAS CLÍNICAS
 UNESP - Campus de Botucatu - Distrito de Rubião Junior, S/N
 BOTUCATU, SP - CEP 18.618-000
 FONE (014) 3811-6050 - E-MAIL: aspe@fmb.unesp.br

Hospital das Clínicas Distrito de Rubião Junior, s/n CEP 18618-070 Botucatu São Paulo Tel: (14) 3811-6215 3811-6218 3811-6262 www.hc.fmb.unesp.br	LOCAL HOSPITAL DAS CLÍNICAS - BOTUCATU	REVISÃO 00	ESCALA 1:100	ESTRUTURAL FOLHA 01/56
--	---	---------------	-----------------	------------------------------