


LEGENDA - LAJE

Carga Acidental Estipuada para Laje Forno 0.050 t/m²

DESCRIÇÃO DAS PEÇAS	CONCRETO-fck>	AÇO
PILARES		
VIGAS		
LAJES	20.0 MPa	CA-50 e CA-60

OBSERVAÇÕES

- 1- PARA A CONFEÇÃO DE FORMAS E LAJES AS MEDIDAS DEVERÃO SER CONFERIDAS NA OBRA
- 2- ANTES DA CONCRETAGEM DOS PILARES FURAR AS FORMAS E POSICIONAR OS ARRANQUES PARA A EXECUÇÃO DAS VERGAS SOBRE AS ESQUADRIAS COMO DESCRITO NA FRANCHA 96/96

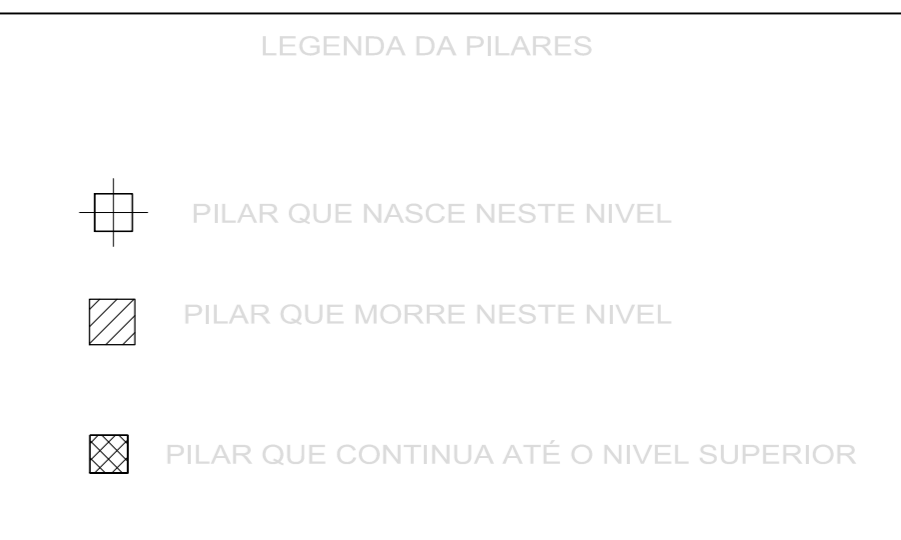

SEGUNDA LAJE

Plano
M: Momento fletor de cálculo por metro de largura (kgf x mm)
V: Esforço cortante de cálculo por metro de largura (kgf/m)
Escala: 1:50




SEGUNDA LAJE - Superfície total: 807.43 m²

Elemento	Formas (m ²)	Volume (m ³)	Barras (kg)
LAJES	686.48	60.42	996
Vigas: fundo	116.14	55.69	4277
Forma lateral	352.04		
Pilares (Sup. Formas)	197.60	11.91	1563
Total	1352.26	128.02	6836
Índices (por m ²)	1.675	0.159	8.47

REVISÕES

NR.	AUTOR	DATA
-	-	-
-	-	-
-	-	-
-	-	-
-	-	-

PARA APROVAÇÃO	ASS.	DATA	ORÇAMENTO
LIBERADO P/ FABRICAÇÃO	ASS. ENG. REINALDO	16/08/2010	01618
CONNECT DESIGN [®]		TODOS OS DIREITOS RESERVADOS	
Rua João Pascho, 1880 - CEP 18602-140 Botucatu - SP		PROIBIDA A REPRODUÇÃO SEM AUTORIZAÇÃO PREVIA	
Fone/Fax: + 55 14 3815-1873 / 3813-4565	CONECT	ASS. ENG. REINALDO	DATA: 16/08/2010
www.connectdesign.com.br	TECNOLOGIA EM PRODUTOS	CONECT	DATA: 16/08/2010
CREA: 1161900		Dirigido por:	CM

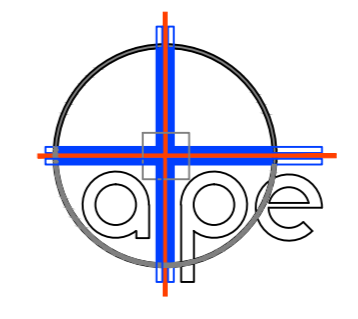

ASSESSORIA TÉCNICA DE PLANEJAMENTO E ENGENHARIA

HOSPITAL DAS CLÍNICAS

UNESP - Campus de Botucatu - Distrito de Rubião Junior, S/N BOTUCATU, SP - CEP 18.618-000

FONE (014) 3811-0050 - E-MAIL: atpe@fmb.unesp.br

Hospital das Clínicas

Distrito de Rubião Junior, s/n 1 - CEP 18618-070 | Botucatu - SP

Tel: (14) 3811-0215 | 3811-6218 | 3811-6262 | www.hc.unesp.br

AMPLIAÇÃO DO AMBULATÓRIO MÉDICO DE ESPECIALIDADES

HOSPITAL DAS CLÍNICAS - BOTUCATU

FORMA DA SEGUNDA LAJE (SETOR B) COTA 103.50

REVISÃO	00
ESCALA	35/56