


ELEVAÇÃO FRONTAL
ESCALA 1:100

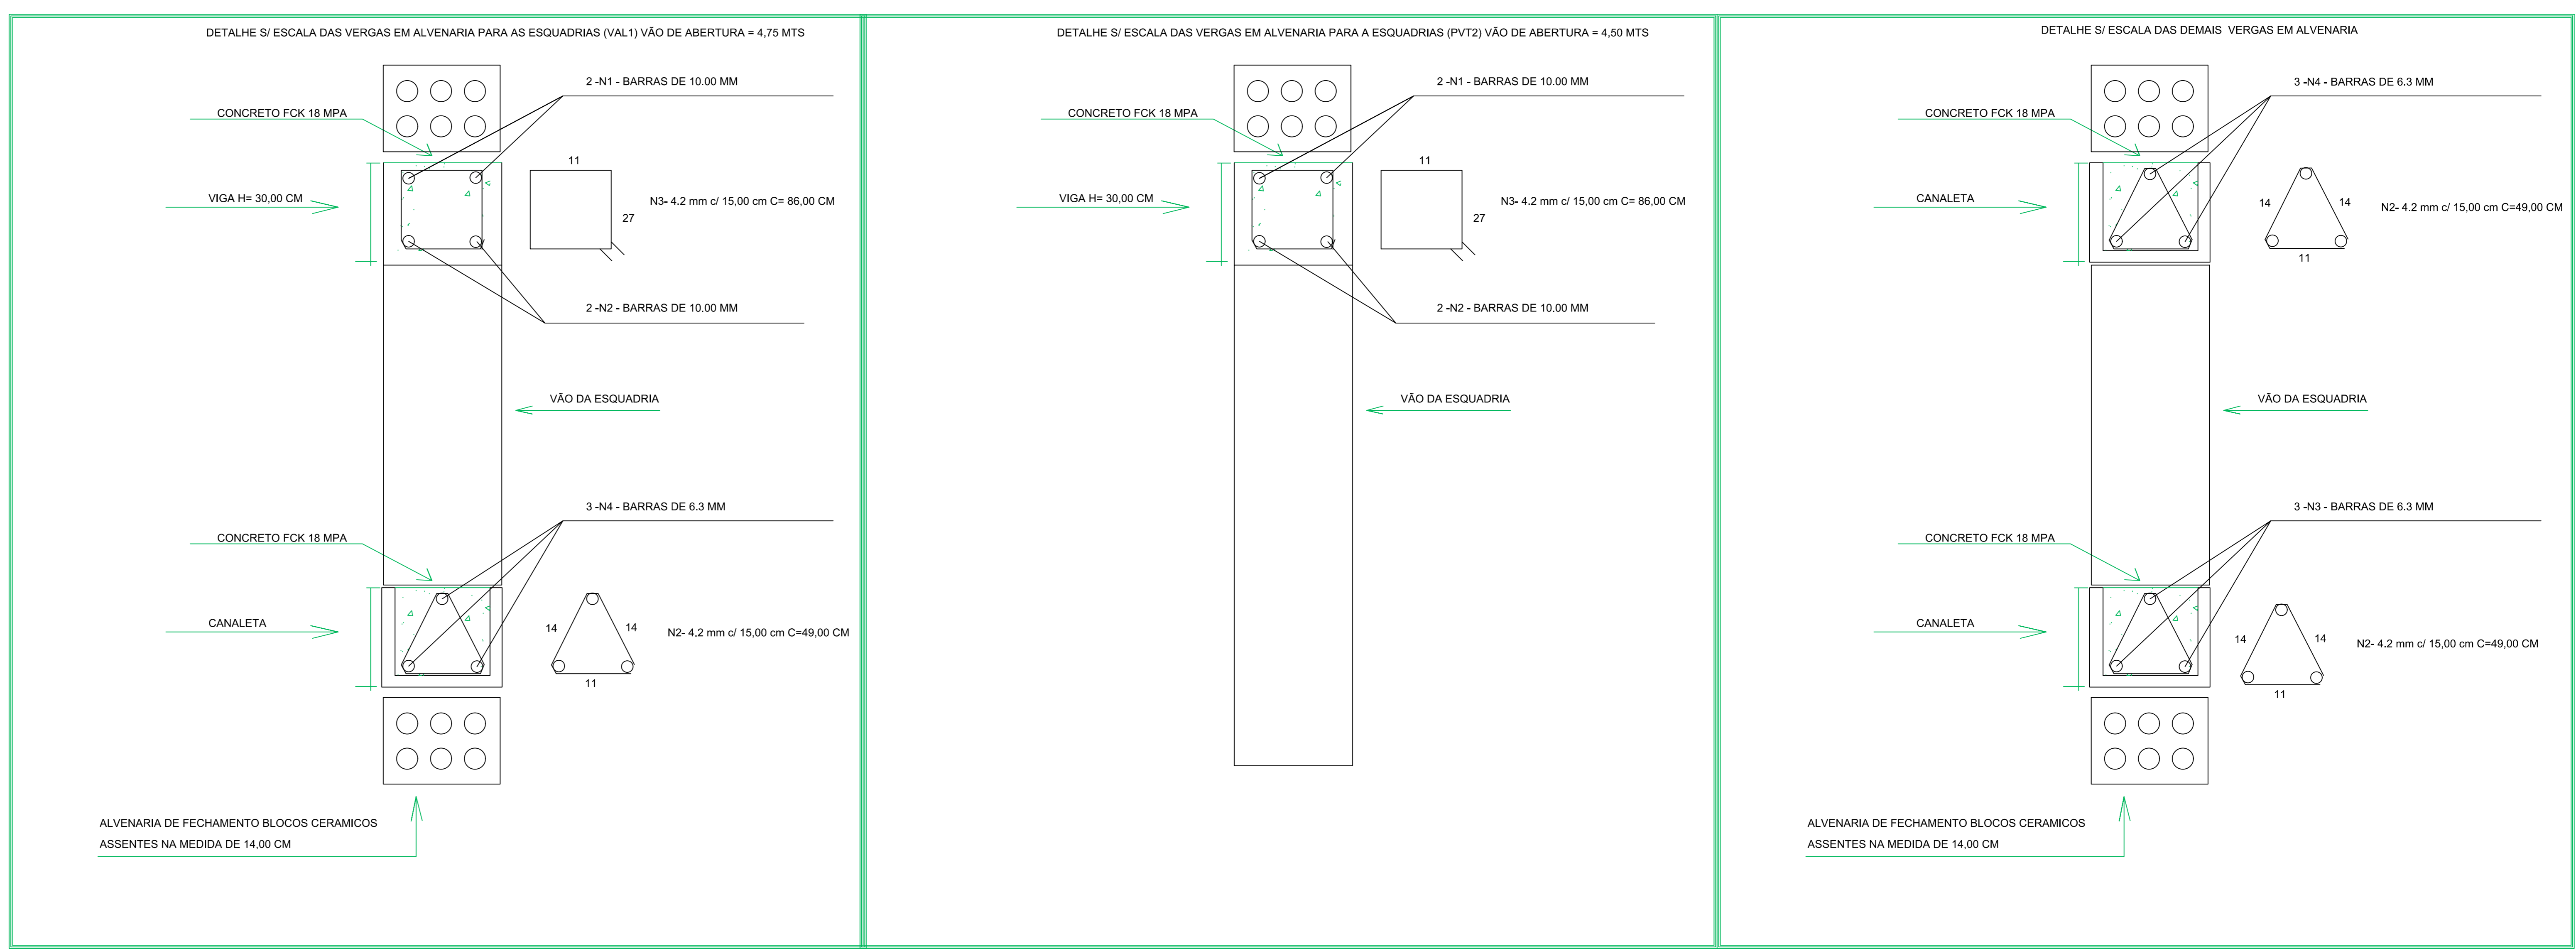


Resumo Apo CANALETAS	Comp. total (m)	Peso+10% (kg)	Total
CA-50-A Ø8	200	87	
Ø10.0	56	38	
CA-50-B Ø6.3	1045	532	567
Ø4.2	672	80	80
Total			647

CONCRETO FCK 18 MPA= 6,45 M3

Piso Escala: 1:100

REVISÕES		
NR.	AUTOR	DATA
-	-	-
-	-	-
-	-	-
-	-	-
-	-	-
-	-	-

PARA APROVAÇÃO	ASS.	DATA	ORDEM DE SERVIÇO
X LIBERADO P/ FABRICAÇÃO	ASS. ENG. REINALDO	16/08/2010	01618
CONNECT DESIGN [®]		TODOS OS DIREITOS RESERVADOS	
Rua João Pessoa, 1860 - CEP 18602-140 Botucatu - SP		PROTEÇÃO DE REPRODUÇÃO SEM AUTORIZAÇÃO PREVIA.	
Fone/Fax: +55 14 3815-1873 / 3813-4563	Eng. REINALDO	DATA	16/08/2010
connect@connectdesign.com.br	Eng. CONNECT	DATA	16/08/2010
CREA: 1161900	Dirigido por:	CM	Projeto: STR-01818-006-REV00

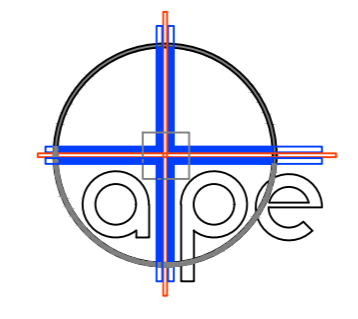

ASSESSORIA TÉCNICA DE PLANEJAMENTO E ENGENHARIA
HOSPITAL DAS CLÍNICAS
UNESP - Campus de Botucatu - Distrito de Rubião Junior, S/N BOTUCATU, SP - CEP 18.618-000
FONE (014) 3811-0050 - E-MAIL: atpe@fmb.unesp.br

Hospital das Clínicas
Distrito de Rubião Junior, s/n | CEP 18618-970 | Botucatu | São Paulo
Tel. (14) 3811-0215 | 3811-6218 | 3811-6050 | www.hcfc.unesp.br

OBRA	AMPLIAÇÃO DO AMBULATÓRIO MÉDICO DE ESPECIALIDADES	REVISÃO	FOU4
LOCAL	HOSPITAL DAS CLÍNICAS - BOTUCATU	ESCALAS	56/56
PROPOSTA	ALVENARIA DE FECHAMENTO - VERGAS EM CONCRETO		